

Zeichenerklärung:

- Laterne
- ⊗ Schacht rund
- Ablauf
- △ Verkehrszeichen
- ⊕ vorh. Baum
- ⊕ Haltestellenschild
- ⊕ Lampe versetzt
- Fahrradständer
- ▭ Wartehäuschen neu
- ▭ Wartehäuschen alt
- Wartefläche Haltestelle
- Kasseler Sonderbord
- Radweg
- Gehweg
- Blindenleitplatten
- Grünflächen
- Gussasphalt
- Mosaikpflaster

Die Bestandsvermessung wurde vom Vermessungsbüro Dipl.-Ing. Manfred Schehl (ÖbVI) Gregor-Mendel-Str. 3, Jägervorstadt 14469 Potsdam, ausgeführt.

Höhensystem: DHHN 92 Lagesystem: ETRS 89

1	Art und Standort Wartehalle geändert.	11.03.2013	Behrendt
Index	Änderung	Datum	Name
Entwurfsbearbeitung:		Datum	Zieler
bearbeitet		02/2013	Kurzmann
gezeichnet		02/2013	Behrendt

Entwurfs- und Genehmigungsplanung

Projekt-Nr. 12.567/004

Auftraggeber:


Stad Hennigsdorf
FB Stadtentwicklung, FD Öffentliche Anlagen
Rathausplatz 1
16761 Hennigsdorf

Unterlage 5
Blatt Nr. 4
Reg. Nr.

Bauvorhaben:

Behindertengerechter Umbau von 6 Stck. BHS 2013
im Stadtgebiet Hennigsdorf
Berliner Straße Nr. 49

Lageplan
Maßstab 1:100

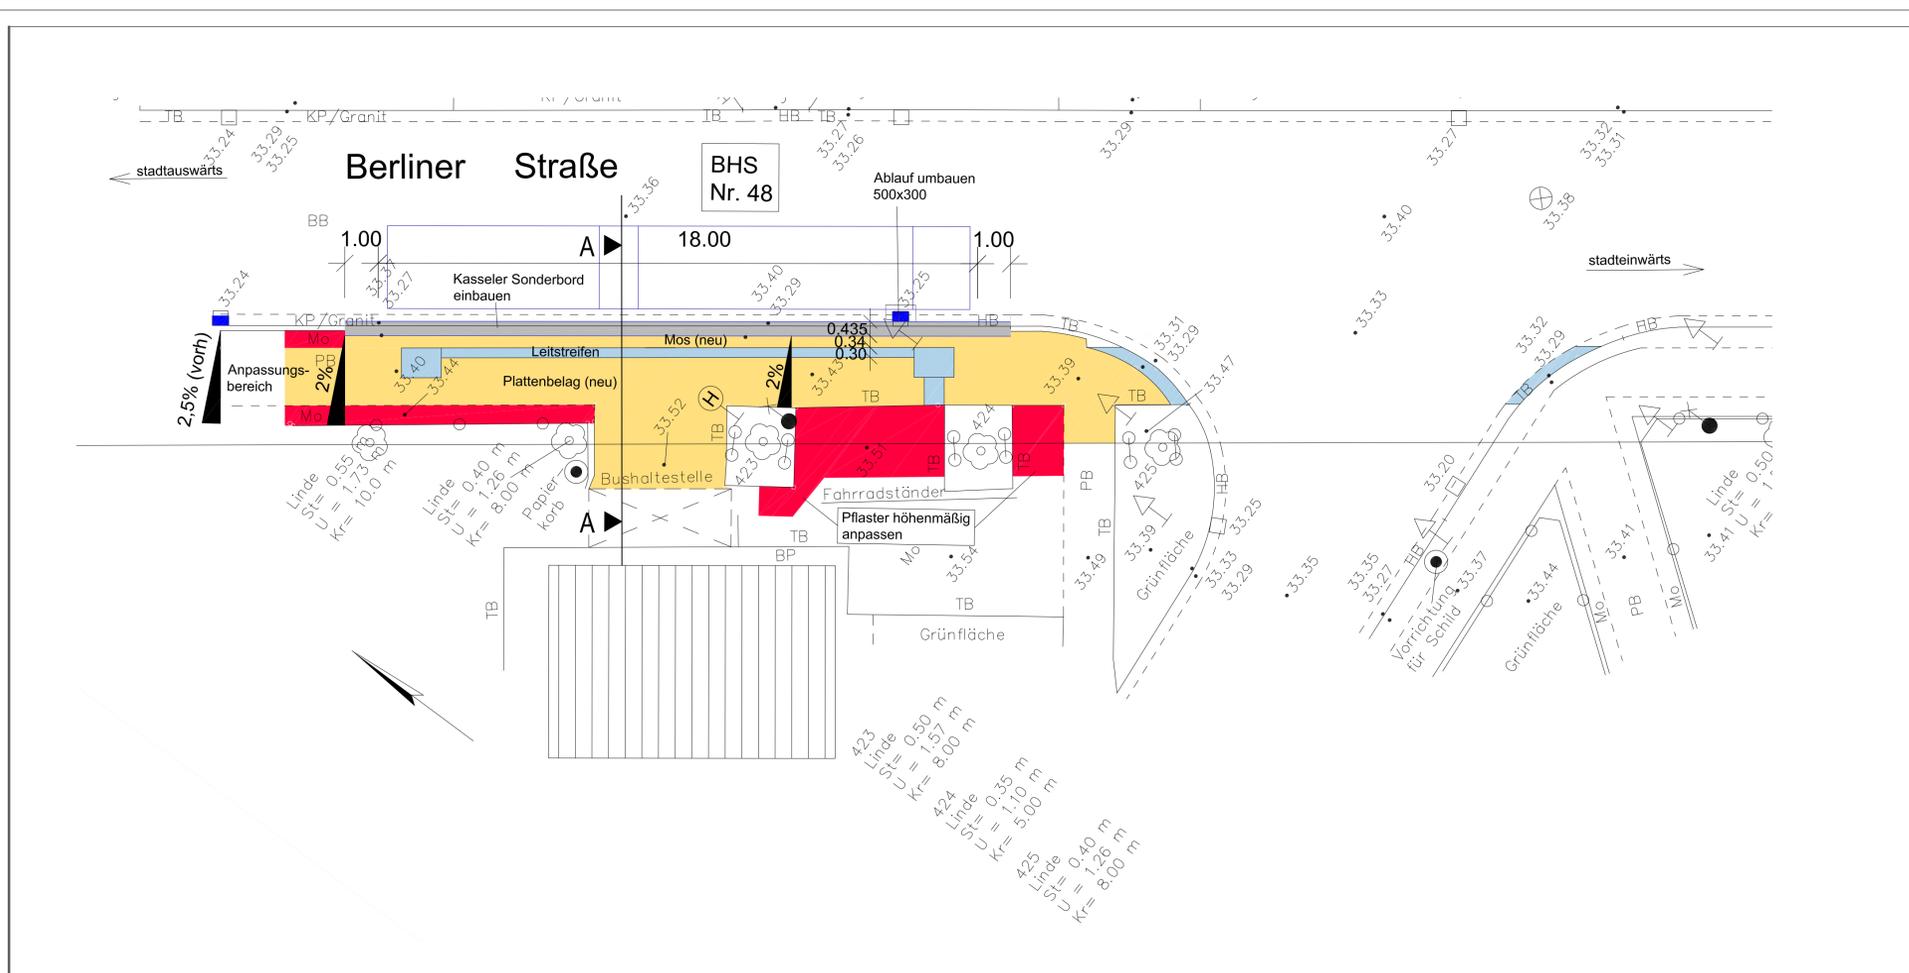

Zeichenerklärung:

- Laterne
- ⊗ Schacht rund
- Ablauf
- △ Verkehrszeichen
- ⊕ vorh. Baum
- ⊕ Haltestellenschild
- ⊕ Lampe versetzt
- Fahrradständer
- ▭ Wartehäuschen neu
- ▭ Wartehäuschen alt
- Wartefläche Haltestelle
- Kasseler Sonderbord
- Radweg
- Gehweg
- Blindenleitplatten
- Grünflächen
- Gussasphalt
- Mosaikpflaster

Die Bestandsvermessung wurde vom Vermessungsbüro Dipl.-Ing. Manfred Schehl (ÖbVI) Gregor-Mendel-Str. 3, Jägervorstadt 14469 Potsdam, ausgeführt.

Höhensystem: DHHN 92 Lagesystem: ETRS 89

1	Mosaikpfl. in Plattenbelag geändert.	11.03.2013	Behrendt
Index	Änderung	Datum	Name
Entwurfsbearbeitung:		Datum	Zieler
bearbeitet		02/2013	Kurzmann
gezeichnet		02/2013	Behrendt

Entwurfs- und Genehmigungsplanung

Projekt-Nr. 12.567/004

Auftraggeber:

Stad Hennigsdorf
FB Stadtentwicklung, FD Öffentliche Anlagen
Rathausplatz 1
16761 Hennigsdorf

Unterlage 5
Blatt Nr. 3
Reg. Nr.

Bauvorhaben:

Behindertengerechter Umbau von 6 Stck. BHS 2013
im Stadtgebiet Hennigsdorf
Berliner Straße Nr. 48

Lageplan
Maßstab 1:100