



Zur Beachtung:
Die Katastergrenzen sind amtlichen Liegenschaftsplänen entnommen und dienen nur zu Übersichtszwecken! Auf Grund der graphischen Bestimmung ist ein Grunderwerb nicht möglich.


- aufgemessener Grenzstein
- graphisch entnommener, vermarkter Punkt
- graphisch entnommener, unvermarkter Punkt
- Gemeinde-/Stadt-/Kreis-/Landkreisgrenze
- Gemarkungsgrenze
- Flurgrenze
- Flurstücksgrenze

Zeichenerklärung

Schottertragschicht mit ungebundener Deckschicht
Zufahrt Betonsteinflechter
Angiechschicht
Einschnitts- bzw. Grabenböschung
Fahrbahn Asphaltbetondecke
Betonsteinflechterdecke
Bankett
Gehweg, Gehwegplatten
Dammboschung
Mulde bzw. Grabensohle
Natursteinpflaster Großpflaster 200/200/20
Natursteinpflaster Kleinpflaster 80/80/80
Betonsteinflechter Farbe rot
Mosaksteinpflasterstreifen
Mulde mit Ablaufschacht und befestigten Einlaufbereich
Bordführung Tiefbord
Bordführung Hochbord (Aufltritt 12 cm) mit Straßenablauf
An Grundsstückzufahrten (Aufltritt 3 cm)

Neigungsbrechpunkt mit Angabe von Gefälle und Steigung in Prozent, Länge der Gefälle- (Steigungs-) Strecke und Halbmessers
Nr. des Querprofils
Querneigungsanzeiger
Tiefpunkt
Hochpunkt
Schmutzwasserschacht
DN 300 Sickerrohrleitung
Kunststoff Rigole 70 x 100
DN 150 Sickerrohrleitung
Kunststoff Rigole 30 x 30
DN 150 Anschlussrohrleitung
Kunststoff
Bepflanzungsstandort
Rodung

Grundplan hergestellt: Vermessungsbüro Schehl		Ergänzungen:	
Anlage	GRUNDPLAN MIT KATASTER		
Blatt-Nr.		Kreis	Oberhavel
Reg.-Nr.		Stadt	Hennigsdorf
Lage-system	ETRS 89	Ort	Hennigsdorf
Höhen-system	DHHN 92	Straße	Forststraße
gearbeitet	2007 Schehl	Station d.SDB	
gezeichnet	2007 Schehl	von	0+000
geprüft	2007 Schehl	bis	1+020

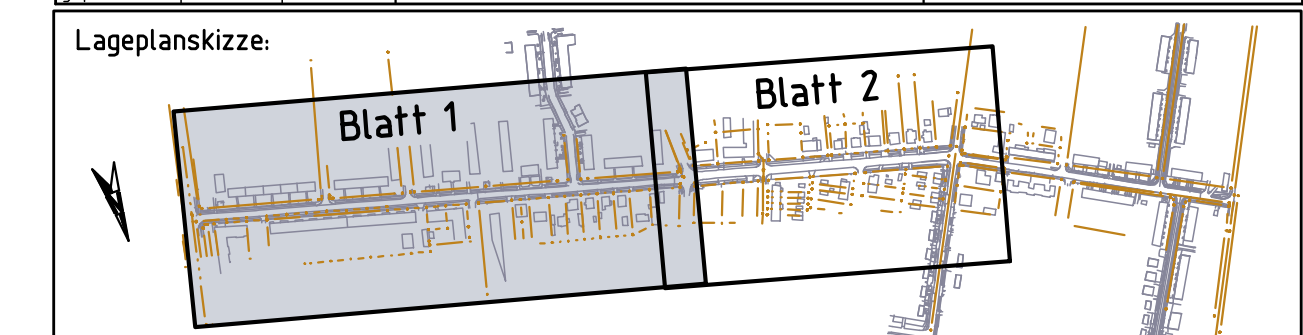

Höhensystem: DHHN92		Koordinatensystem: ETRS89	
Nr.	Art der Änderung	Datum	Name

Bearbeitung:		Datum	Zeichen
bearbeitet		Januar 2014	Baeseke
gezeichnet		Januar 2014	Card/Ba
geprüft		Januar 2014	Kubenz
Projekt Nr.:		15B01/14/4	

LAND BRANDENBURG

Stadtverwaltung Hennigsdorf
FB Stadtentwicklung
FD Öffentliche Anlagen

Unterlage		5
Blatt Nr.		1a
Reg.Nr.		
Datum		
Zeichen		
bearbeitet		
geprüft		
15B01/14/4		
Grundhafter Ausbau Forststraße zw. Fontanestraße bis Waidmannsweg		
LAGEPLAN Bau-km 0+000 bis 0+492 FORSTSTRASSE ohne Medien		
Maßstab: 1 : 500		

Aufgestellt: Hennigsdorf, den _____ 20____ Stadt Hennigsdorf	Geprüft:
Anlage 2.2 zur BV0018/2014	