


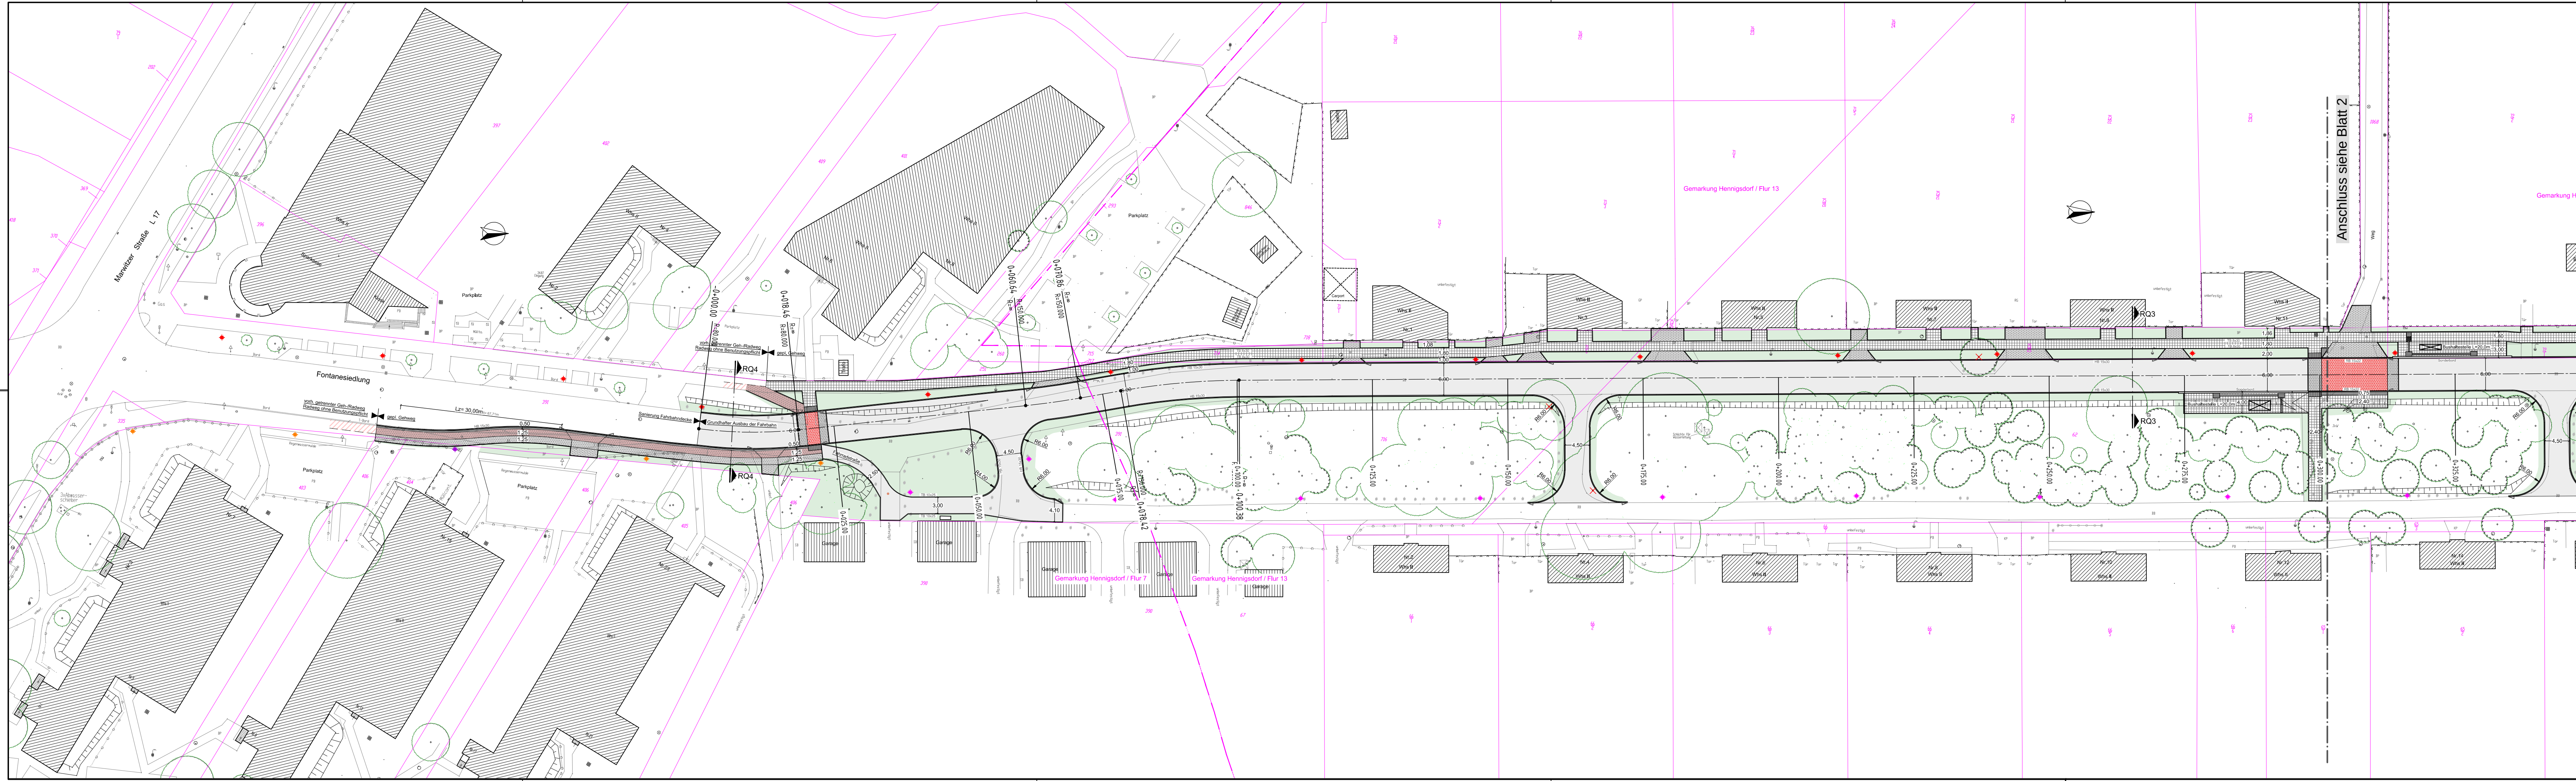

- Legende Planung**
- Fahrbahn, Fahrradstraße : Asphalt
 - Fahrbahn : Betonsteinpflaster 20/10 grau, rot oder gelb
 - PKW- Parkstand : Betonsteinpflaster 16/16 anthrazit mit Splittfuge
 - Sicherheitsstreifen Parkstand : Betonsteinpflaster 20/20 anthrazit
 - Gehweg, Zugang, Bushaltestelle : Betonplatten 40/40 grau
 - Sicherheitsstreifen Gehweg : Mosaikpflaster
 - Gehweg, Radweg Ausbauanfang : Betonverbundsteinpflaster grau und rot
 - Zufahrt : Betonsteinpflaster 20/10 grau
 - Noppen- oder Rippenplatte
 - Grünfläche
 - Leuchte
 - Poller
 - Baumpflanzung, Tilia x europaea "Pallida"
 - Baum entfällt

Die Flurstücksgrenzen wurden aus der digitalen (automatisierten) Liegenschaftskarte (ALK) übernommen, Abweichungen zur tatsächlichen Lage der Flurstücksgrenzen sind daher nicht vollständig auszuschließen.

VORABZUG				
Nr.	Art der Änderung	Datum	Name	Zeichen

Bestandsvermessung:	Uwe Nedeß Öffentlich bestellter Vermessungsingenieur Friedrich-Engels-Straße 71-73 14612 Finkensee Tel. 03322 29830	Lagebezug	ETRS 89	
		Höhenbezug	DHHN 92	
		Gemarkung	Hennigsdorf	
		Datum	01/2007 und 12/2010	

Planung:	 Ingenieurbüro Böjes GmbH & Co.KG Lehnitzstraße 17-19 16315 Granitzburg Tel.: 0 33 01/59 90-0 BERATENDE INGENIEURE	Projekt-Nr.: 614.007			
		Datum	Februar 2014	Name	A. Calles
		gezeichnet	Februar 2014	I. Schimmack	
		geprüft	Februar 2014	A. Böjes	

Auftraggeber:	Stadt Hennigsdorf Stadtverwaltung Hennigsdorf Rathausplatz 1 16761 Hennigsdorf		Unterlage: 4	
			Blatt Nr.: 1	
			Reg. Nr.:	
			Datum	Zeichen

Vorhaben:	Ausbau der Fontanesiedlung in Hennigsdorf Entwurfs- und Genehmigungsplanung	Lageplan	
		Maßstab 1 : 500	