


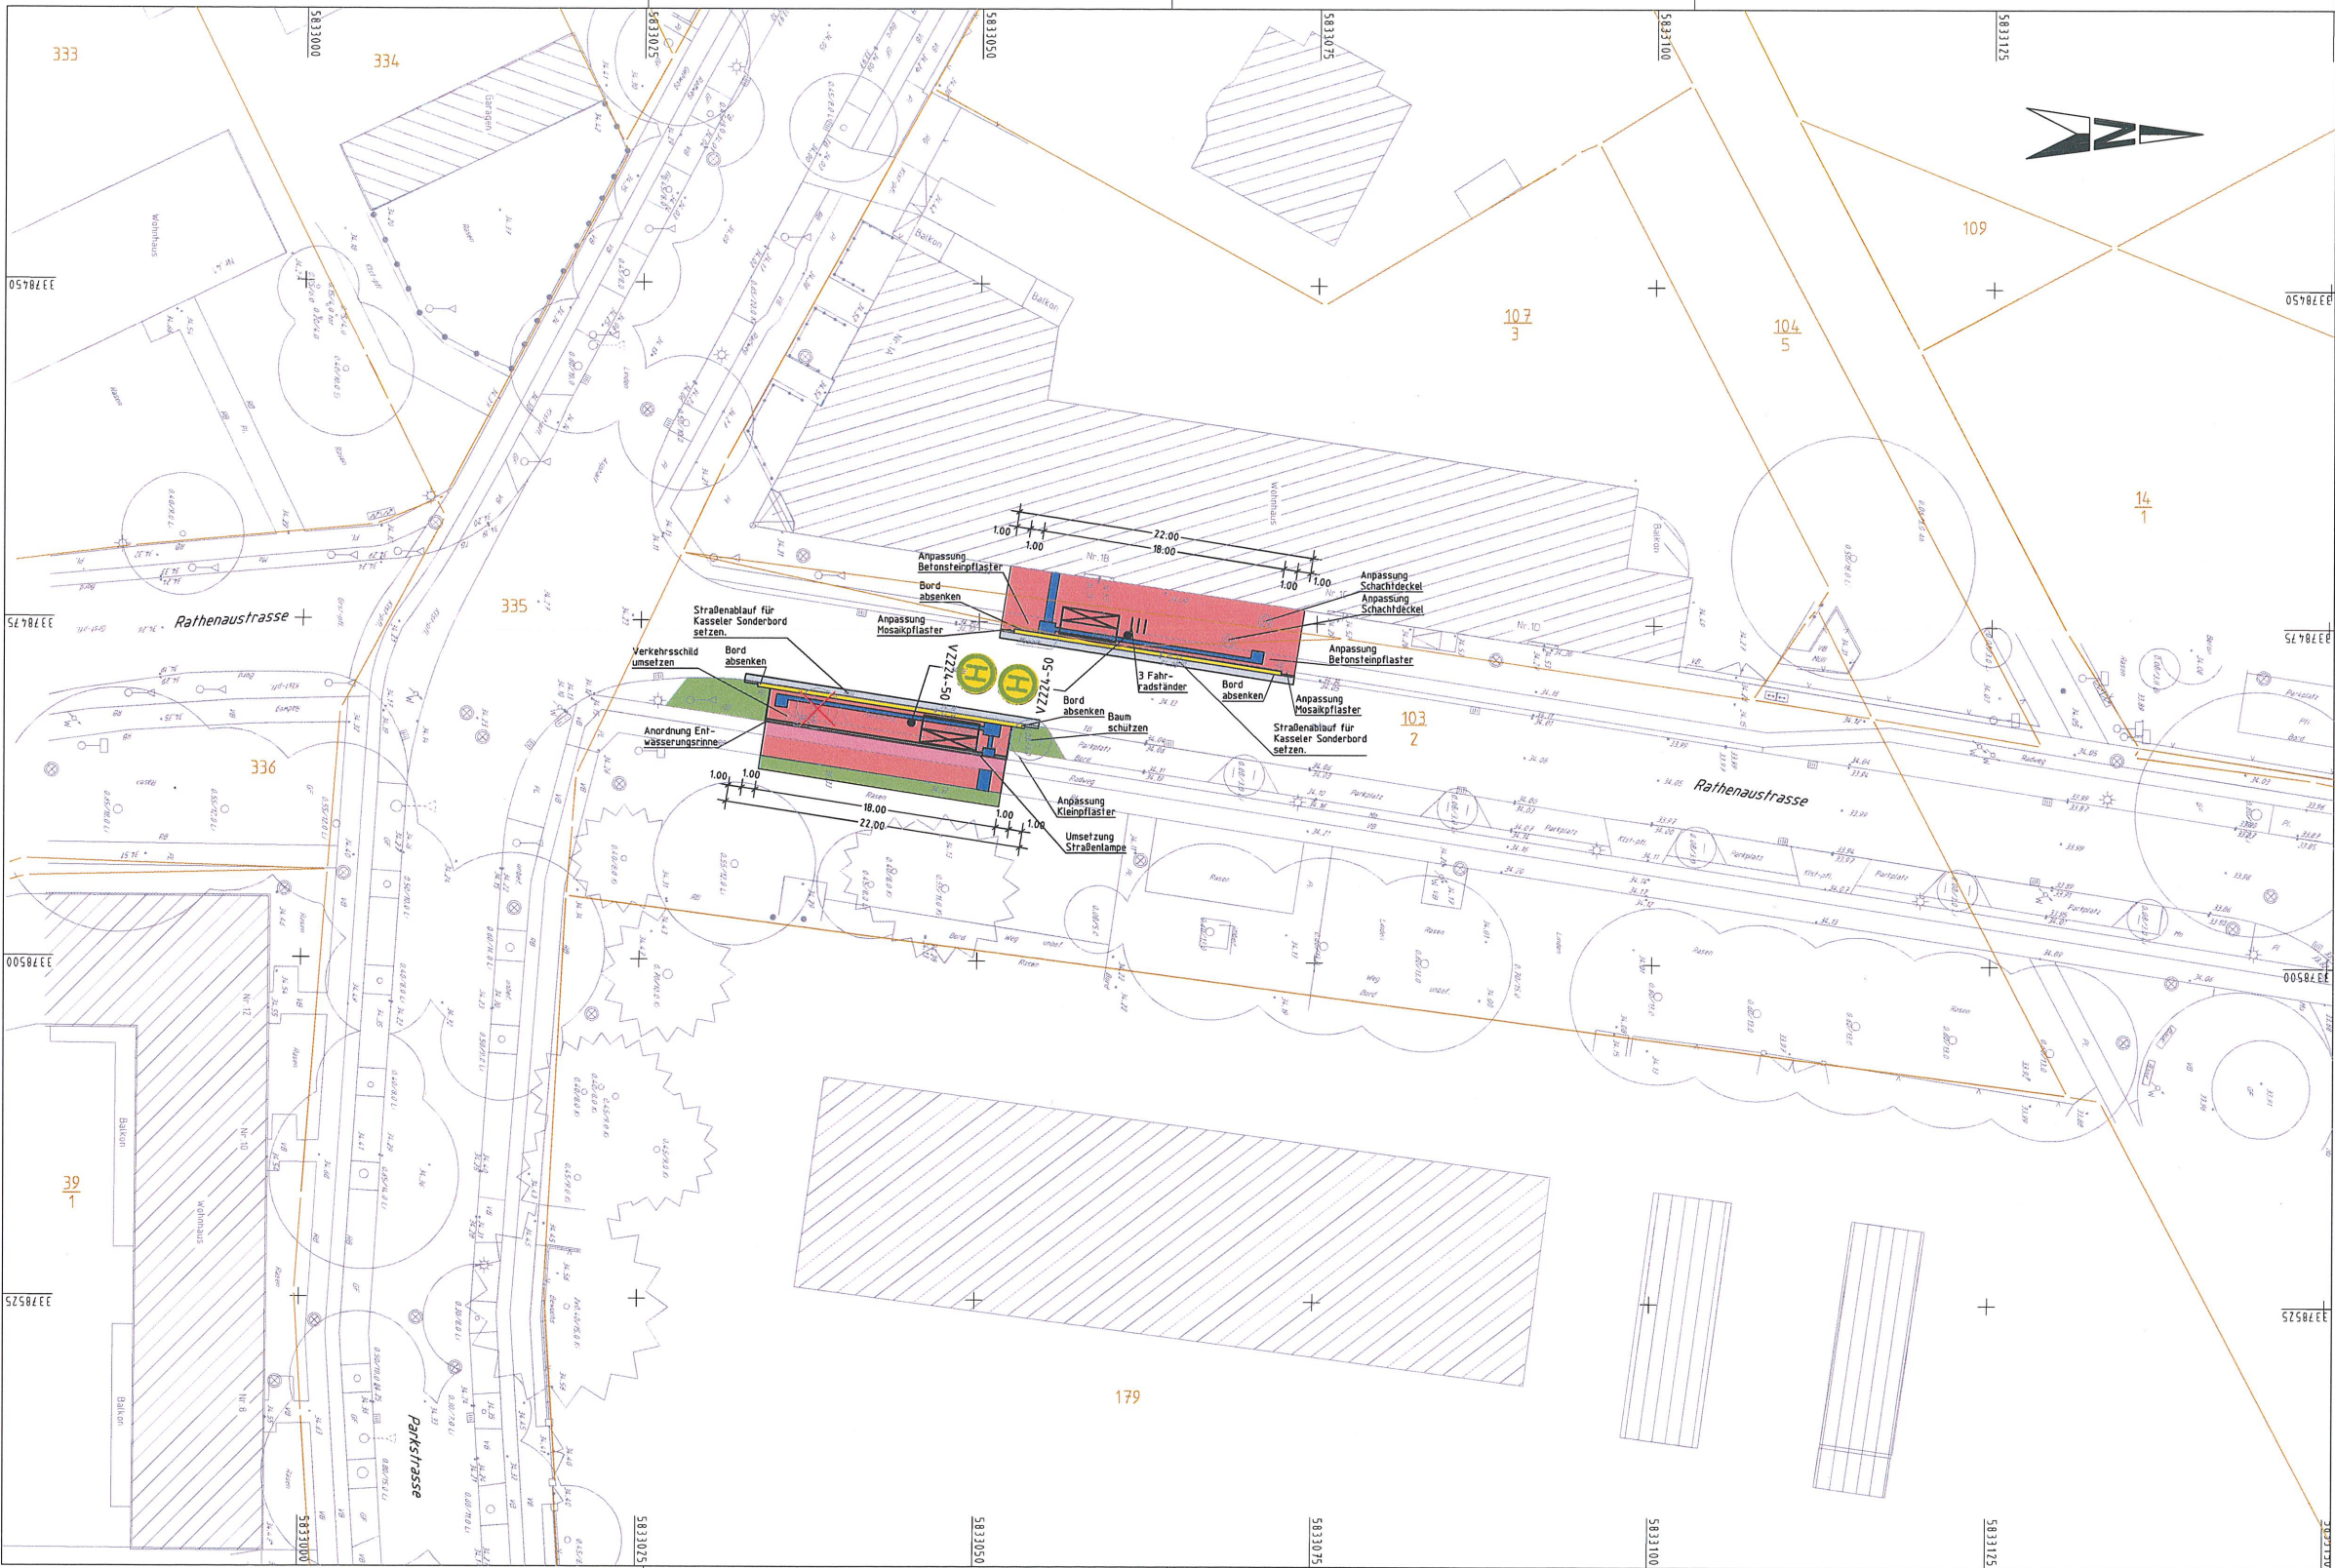

Zeichenerklärung

Scherertragsdicht mit
ungebundener Deckschicht
Zufahrt Asphalt-Trag-Deckschicht
Anliegsfläche

Einschnitts- bzw. Grabenbündung

Fahrbahn, grundhafter Ausbau
Deckenerneuerung

Bankett

Gehweg, Betonplatten

Dammabstimmung

Mulde bzw. Grabensohle

Betonsteinfleger Gehweg

Kasseler Sonderbord Auftrieb 18 cm

AMF -> Noppenstruktur (Auftriebsstreifen)

SF -> Sperrfeld (Schuppenstruktur)

RF -> Richtungsfeld (Rippenstruktur)

Mulde mit Ablaufschacht und
befestigtem Einlaufbereich

Bordführung Tiefbord

Bordführung Hochbord (Auftrieb 12 cm)
mit Straßenablauf

An Grundstückszufahrt (Auftrieb 3 cm)

Heigungsbruchpunkt mit Angabe
von Gefälle und Steigung
in Prozent, Länge der
Gefälle- (Steigungs-) Strecke
und Höhenmesser

Nr. des Querprofils

Querneigungsanzeiger

Tiefpunkt

Hochpunkt

Schmutzwasserschacht

DN 300
OKD 32.26m
FS 31.26m

DN 300 Kunststoff- bzw.
Regenwasserleitung

DN 150 Sickerrohrleitung
Kunststoff Rigole 30 x 30

DN 150 Anschlussrohrleitung
Kunststoff

Bepflanzungsstandort

Rodung

Zur Beachtung:

Die Katastergrenzen sind amtlichen Liegenschaftsplanen
entnommen und dienen nur zu Übersichtszwecken! Auf
Grund der graphischen Bestimmung ist ein Grunderwerb
nicht möglich.

□ aufgemessener Grenzstein

○ graphisch entnommener, vermarkter Punkt

○ graphisch entnommener, unvermarkter Punkt

--- Gemeinde-/Stadt-/Kreis-/Landkreisgrenze

--- Gemarkungsgrenze

--- Flurgrenze

--- Flurstücksgrenze

Grundplan hergestellt: Kirchner Ingenieurvermessung		Ergänzungen:	
Anlage		GRUNDPLAN MIT KATASTER	
Blatt-Nr.		Kreis	Oberhavel
Reg.-Nr.		Stadt	Hennigsdorf
Lagesystem	ETRS 89	Ort	Park-/Rathenaustraße
Höhensystem	DHHN 92	Station d.SDB	Kirchner Ingenieurvermessung
bearbeitet	08/2015 Kirchner	von	Dr.-Ing. Kai Kirchner
gezeichnet	08/2015 Kirchner	bis	Franz-Schubert-Straße 14
geprüft	08/2015 Kirchner		16761 Hennigsdorf

Höhensystem: DHHN92		Koordinatensystem: ETRS89	
Nr.	Art der Änderung	Datum	Name
Bearbeitung:		Datum	Zeichen
 Dr. L. L. L. Ingenieurgesellschaft für Verkehrsbauelemente mbH Neuendorferstraße 13a 16761 Hennigsdorf Tel. 03302 / 55 95-10 Fax 03302 / 55 95-20		bearbeitet	Januar 2016 Baeske
		gezeichnet	Januar 2016 Card/Ba
		geprüft	Januar 2016 Dr. L. L. L.
		Projekt Nr.:	16B46/15/4

LAND BRANDENBURG		Stadtverwaltung Hennigsdorf	
		FB Stadtentwicklung	
		FD Öffentliche Anlagen	
		Unterlage	5
		Blatt-Nr.	1
		Reg.Nr.	
		Datum	Zeichen
		bearbeitet	
		geprüft	
		LAGEPLAN PARK-/RATHENAUSTAASSE	
		Maßstab 1 : 250	
Aufgestellt: Hennigsdorf, den 20.... Stadt Hennigsdorf		Geprüft:	