
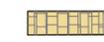


Anlage 2.3 zur BV0025/2016

Legende Planung

-  Geh- und Radwegverbreiterung, Klinkerpflaster
-  Wegeverbingung, Betonsteinpflaster anthrazit
-  Bestandsbaum
1.00/20.0
-  Nachpflanzungen Hecken
-  Nachpflanzungen Solitärgehölze
-  Nachpflanzungen Baum

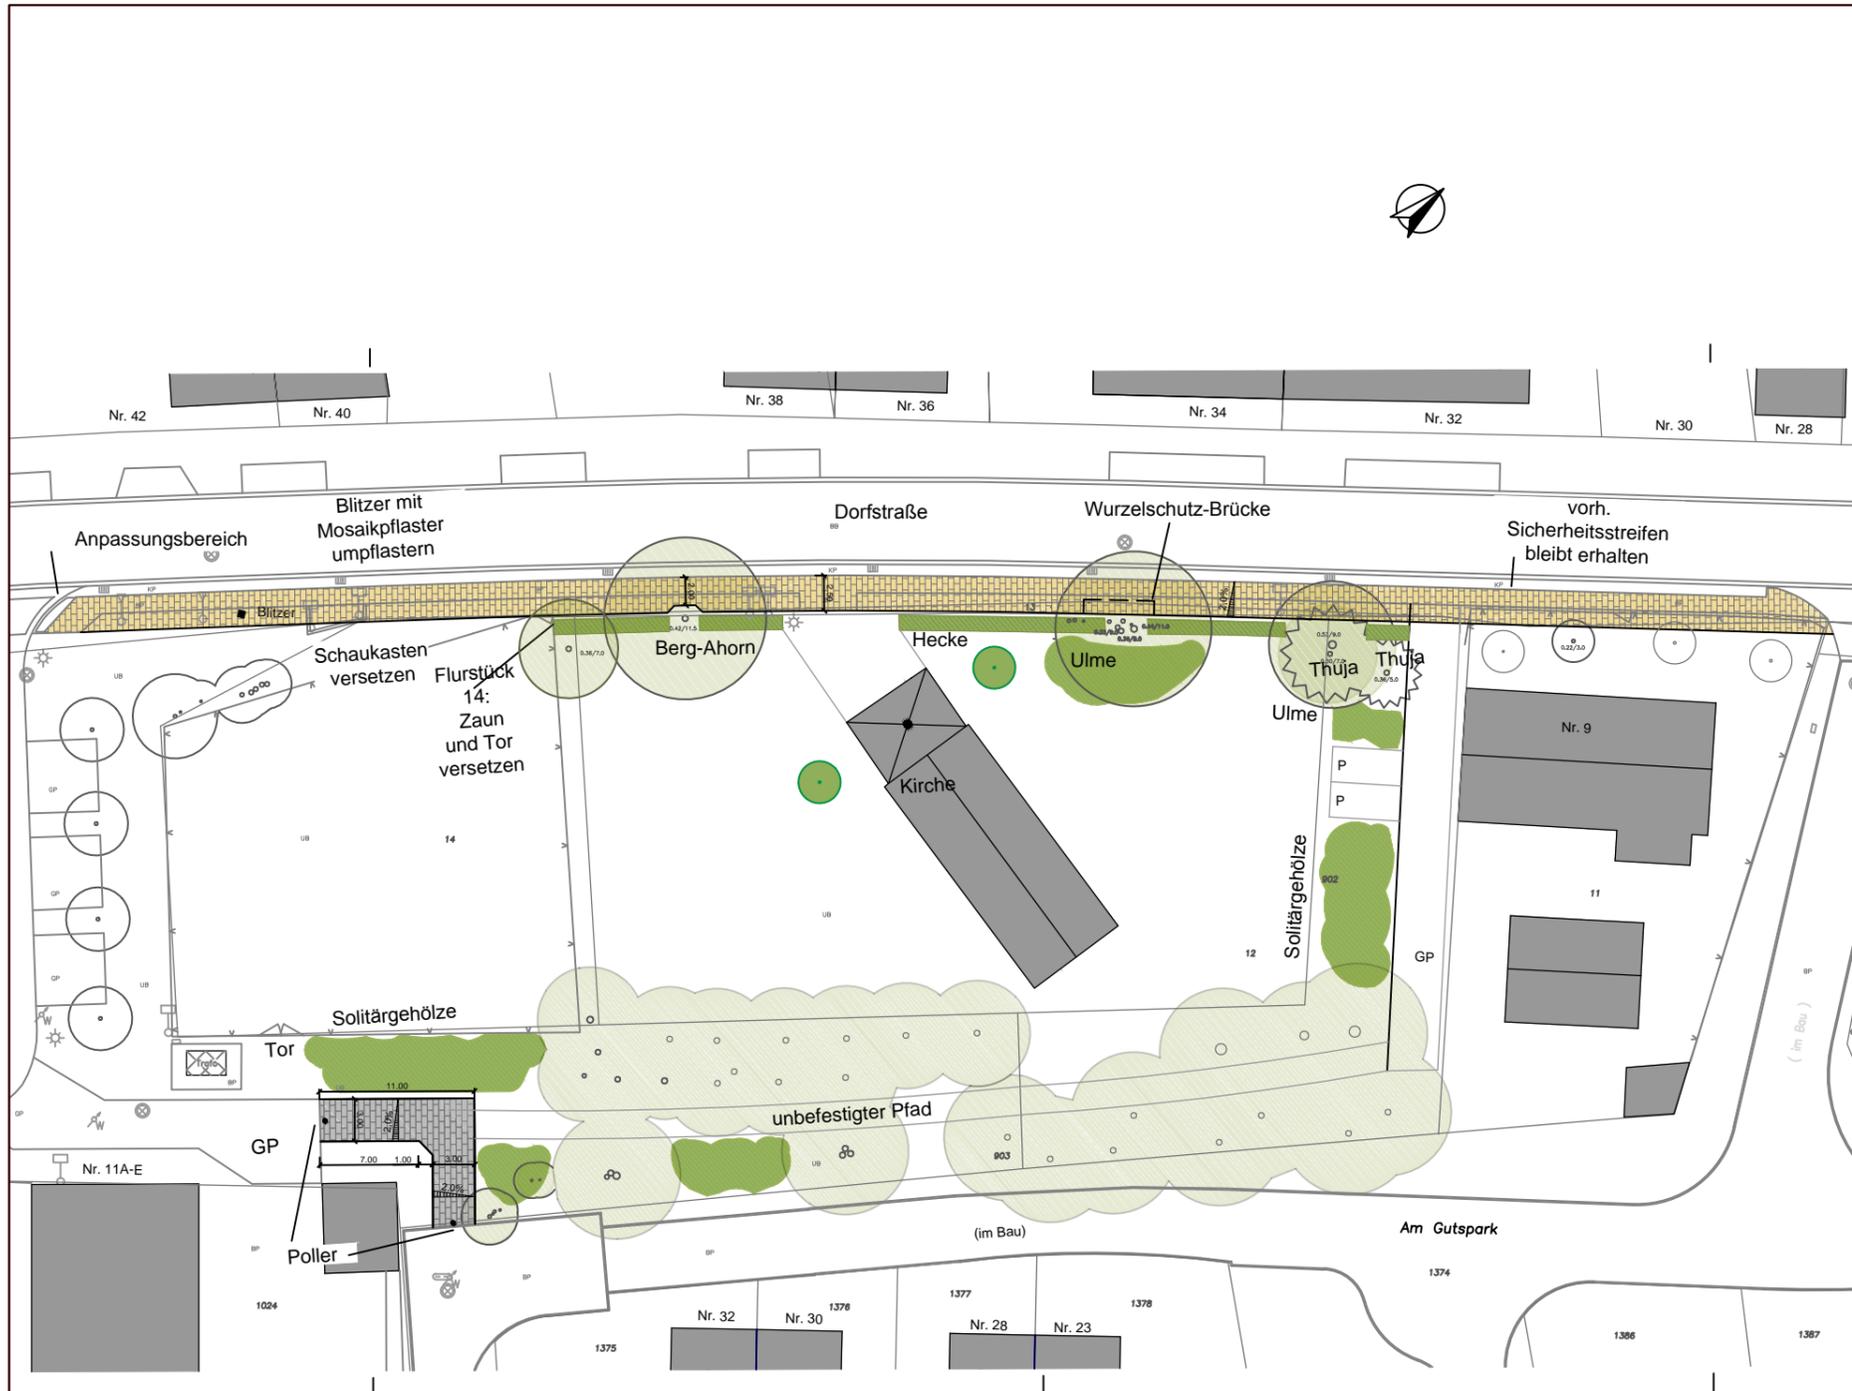

Nr.	Art der Änderung	Datum	Name	Zeichen

Bestandsvermessung:	Lagebezug	ETRS 89
	Höhenbezug	DHHN 92
	Gemarkung	Hennigsdorf
	Datum	Februar 2016

Planung:  BERATENDE INGENIEURE	Projekt-Nr.:	615.197		
		Datum	Name	Zeichen
	bearbeitet	März 2016	M. Polkowski	
	gezeichnet	März 2016	M. Polkowski	
	geprüft	Februar 2016	A. Börjes	

Auftraggeber: Stadt Hennigsdorf Stadtverwaltung Hennigsdorf Rathausplatz 1 16761 Hennigsdorf		Unterlage: 7
		Blatt Nr.: 3
		Reg. Nr.:
	Datum	Zeichen

Vorhaben: Wegebauarbeiten Dorfstraße in Nieder Neuendorf Vorplanung	geprüft	
	Lageplan - Ersatzpflanzungen	
Maßstab 1 : 500 A3		