

### LEGENDE


	Fahrbahn (Asphalt)		Stroßenanbindungen/ Parkflächen (Großpflaster)
	Radweg (Betondeckung)		Überführung für Schwerverkehr (Großpflaster)
	gemeinsamer Geh- und Radweg (Betondeckung)		Gehweg (Betondeckung)
	Sicherheitsstreifen (Mosaikpflaster)		Zufahrten/ Zugänge (Betondeckung)
	Kleinpflaster (Querungen)		Bankett/ Grünfläche
	Mulde		bauliche Anlagen abbrechen
	Baum - Fällung		Neigungsrechner mit Angabe von Gefälle (-) und Steigung (+) in Prozent, Länge der Gefälle- (Steigungs-) strecke und Halbmesser
	2,5% Fahrbahnneigung		Hochpunkt/ Tiefpunkt

Höhenystem: DHHN 92      Lagesystem: ETRS89

Nr.	Art der Änderung	Datum	Name	Unterschrift
1				
2				
3				
4				

Planungsgesellschaft  
Dr. KALANKE mbH  
Akazienstr. 14 | 16230 Melchow  
Tel: 03337/3643 | Fax: 03337/2272  
e-mail: pg@kalanke.de

bearbeitet	Dez. 2015	Zeichen	
gezeichnet	Dez. 2015		<i>Palak</i>
geprüft	Dez. 2015		<i>Kalanka</i>

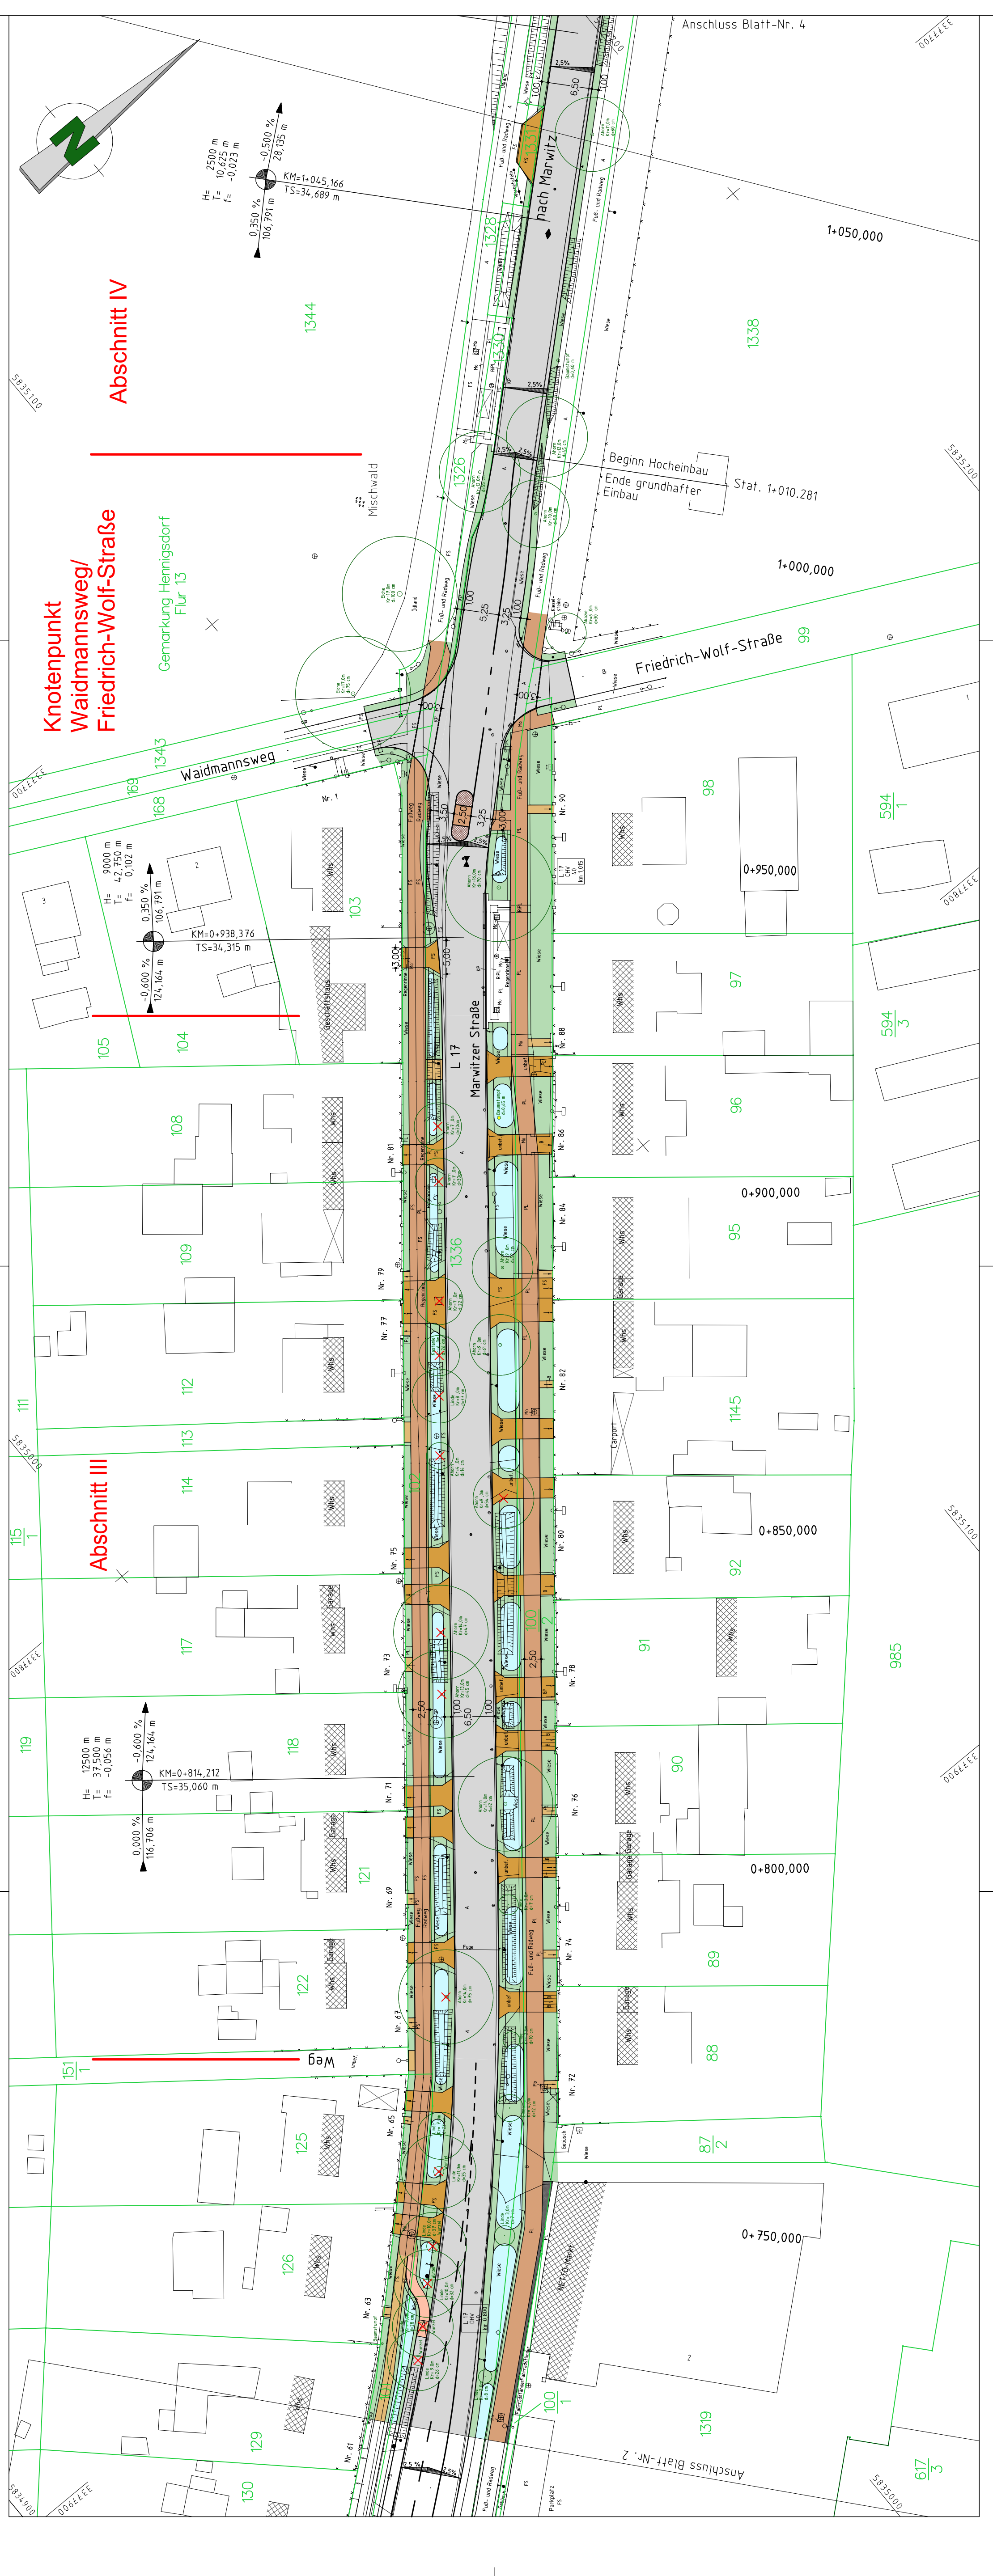

### Stadt Hennigsdorf

Straße: L 17      Baulänge: 1.364 km      Unterlage Nr.: 7.2  
 Bau-km: 0+000,000 bis 1+364,257      Blatt-Nr.: 3  
 nächster Ort: Hennigsdorf      Betriebs-km: von Abs: 040, km: 0,071 bis Abs: 040, km: 1,431      Ausf.-Nr.:

**Vorplanung**  
 Ausbau der L 17 - Marwitzer Straße - in Hennigsdorf

Lageplan 3 - Variante 2 (Kreuzung)  
 Maßstab: 1:500

## Anlage 3