



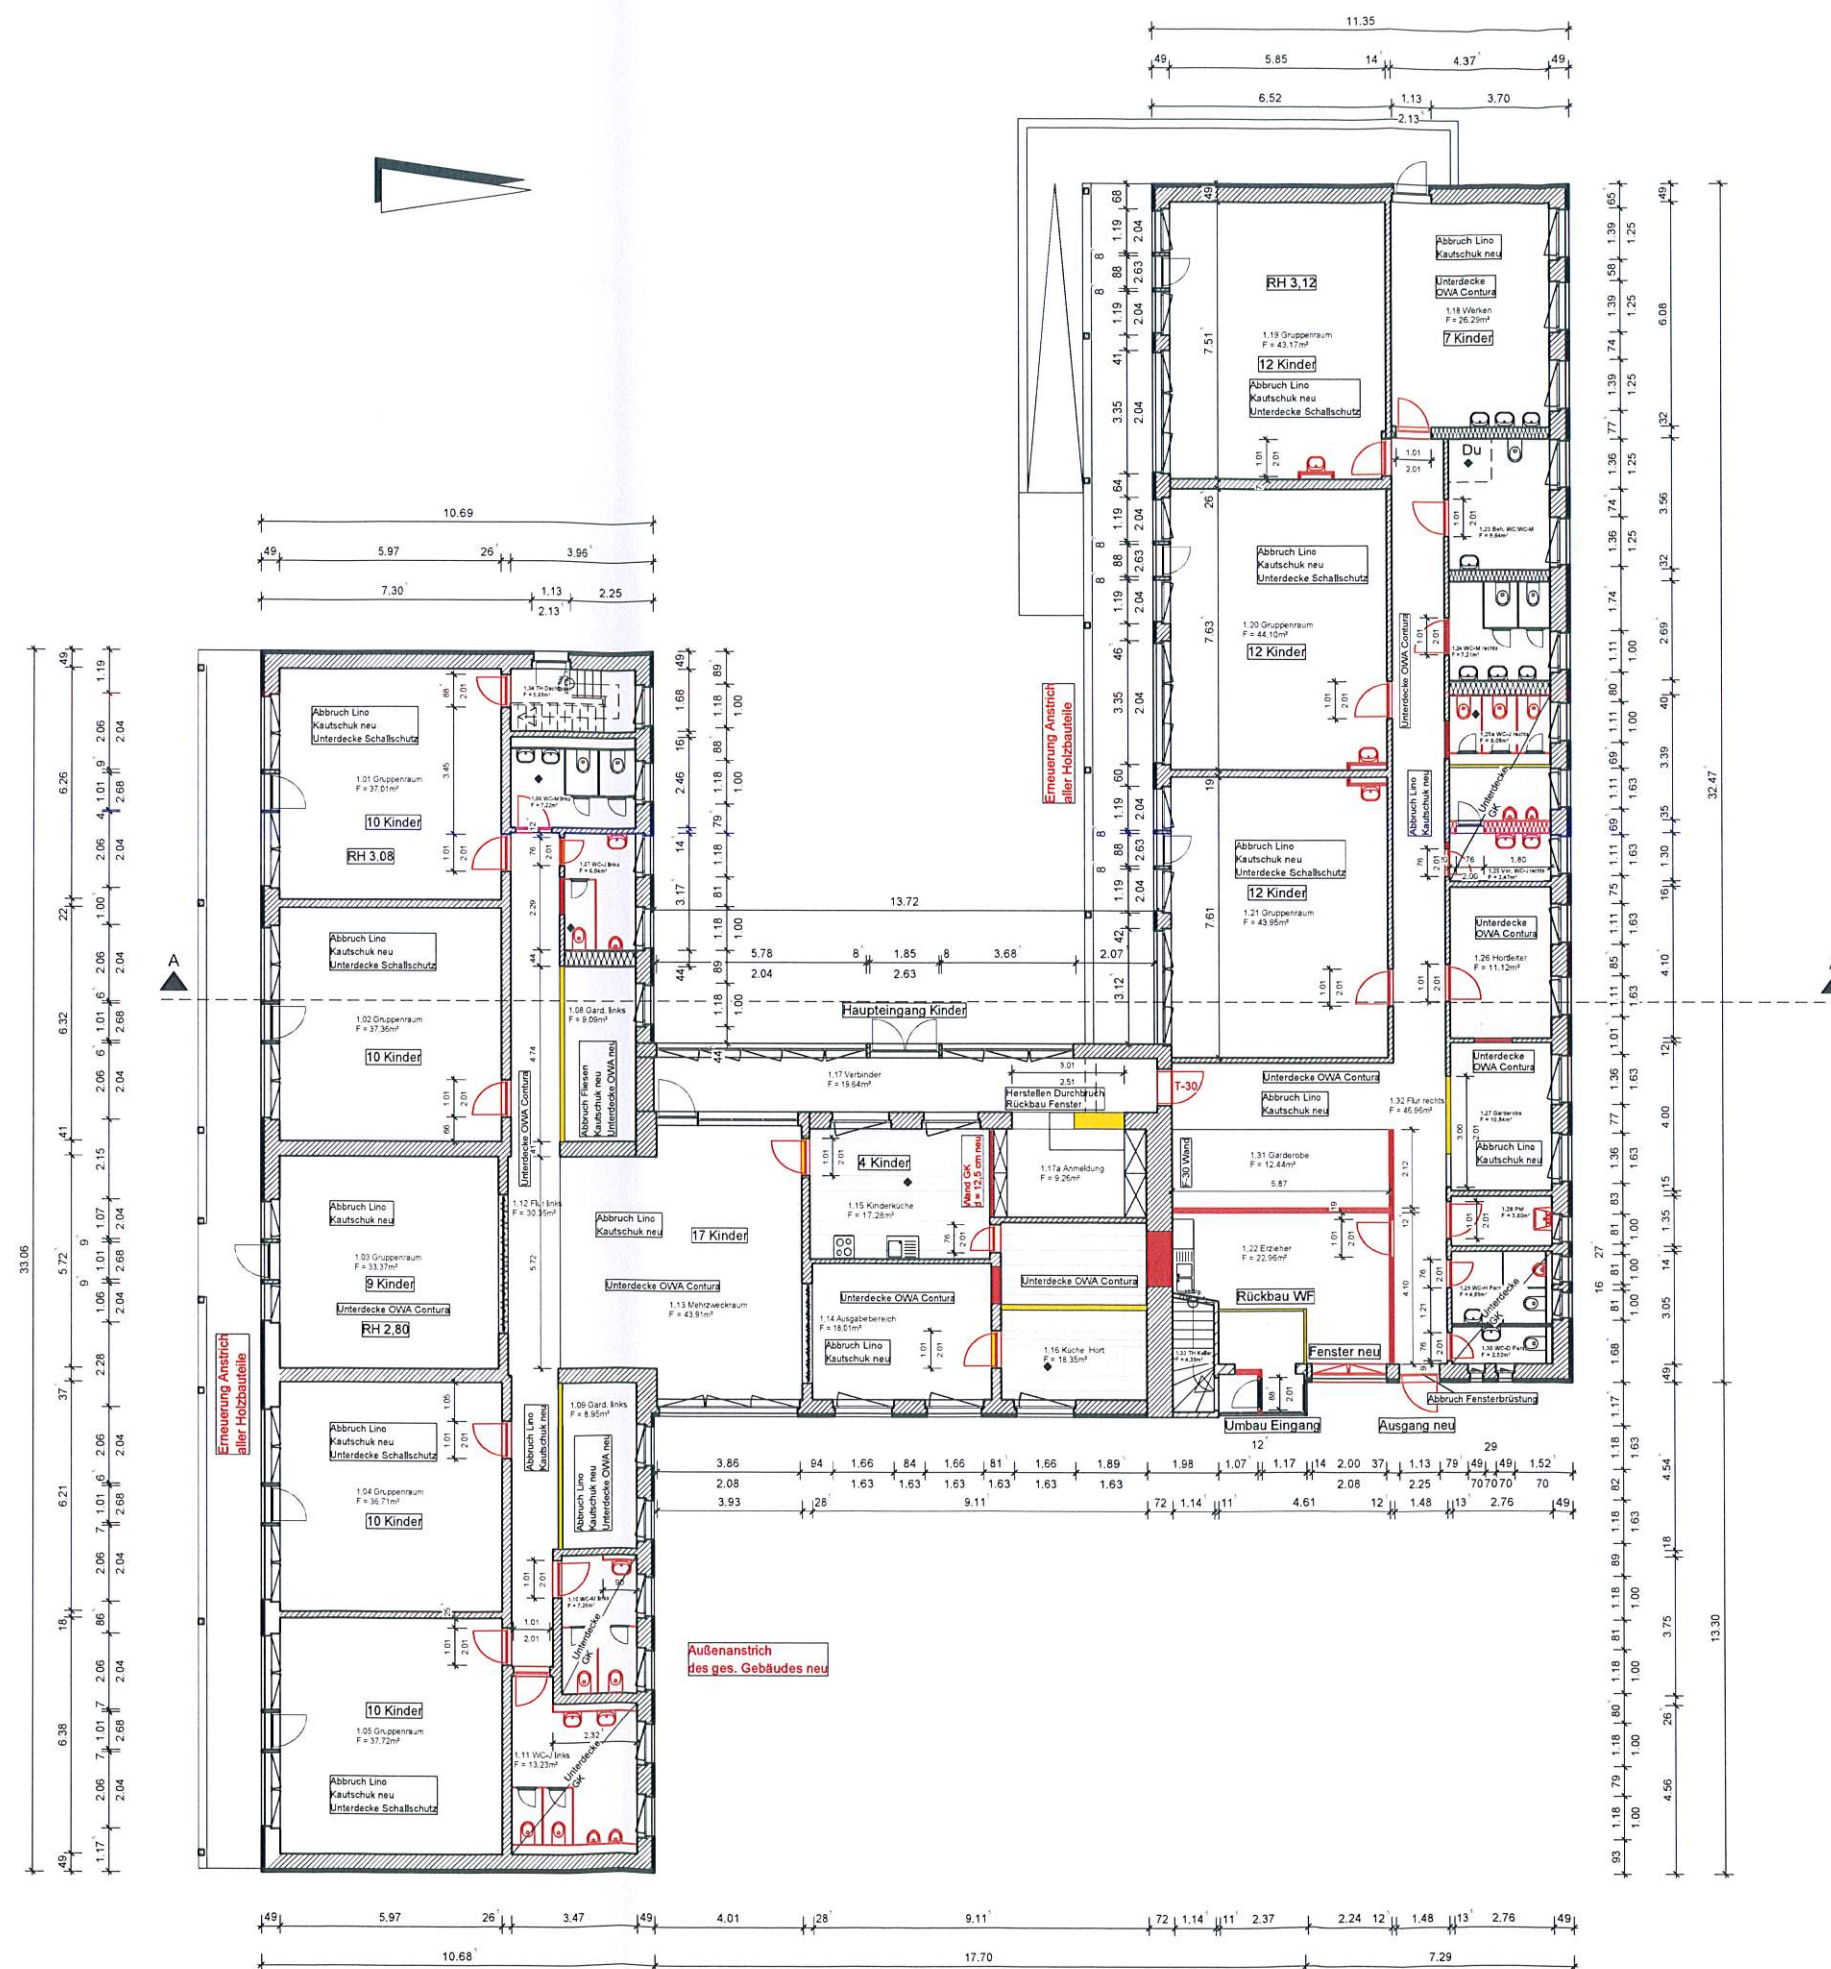

Draufsicht Kellergeschoss

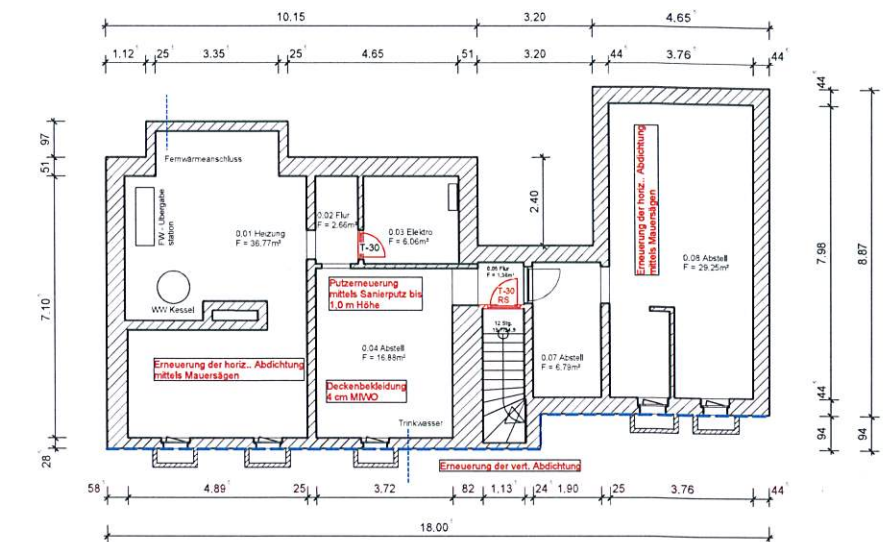

Belegung:
 linker Bereich: 66 Kinder
 rechter Bereich: 47 Kinder
 Gesamt 113 Kinder
 Sanitär: je 10 Kinder 1 WC/PP, 1 WB
 7 WC Mädchen (einschl. Beh. WC)
 6 WC Jungen, 5 PP Jungen

Anlage 5 zur BV 0035/2018

Entwurfsverfasser		Zeichnung durch den Bauherren bestätigt	
DATUM:		DATUM:	
INDEX	ÄNDERUNG	DATUM	GEZEICHNET
A	Anmeldung, Raumnummern	26.10.2017	R. Becker
B	Verlauf F-30 Trennung	08.11.2017	R. Becker
BAUHERR: Stadtverwaltung Hennigsdorf Rathausplatz 1 16761 Hennigsdorf			
MW & Partner Bauingenieure GmbH -Beratende Ingenieure- Ingenieur- u. Architekturleistungen, Tragwerksplanung und Bauleitung		Spandauer Allee 2-4 16761 Hennigsdorf Tel.: 03302/8093-0 Fax: 03302/8093-30	
PROJEKT Umbau Regenbogenschule Hennigsdorf Fontanesiedlung 15 16761 Hennigsdorf		DATUM: 20.10.2017 Bearbeiter: Ralf Becker	
Bezeichnung Grundriss Soll KG und EG		MASSSTAB 1:100 Maße in: m, cm	
Zeichnungs-Nr.: MW 17.60.110 B		BlattAnz.: BlattNr.: VE	