




Anlage 1
zur BV0132/2021
Lageplan Havelpassage

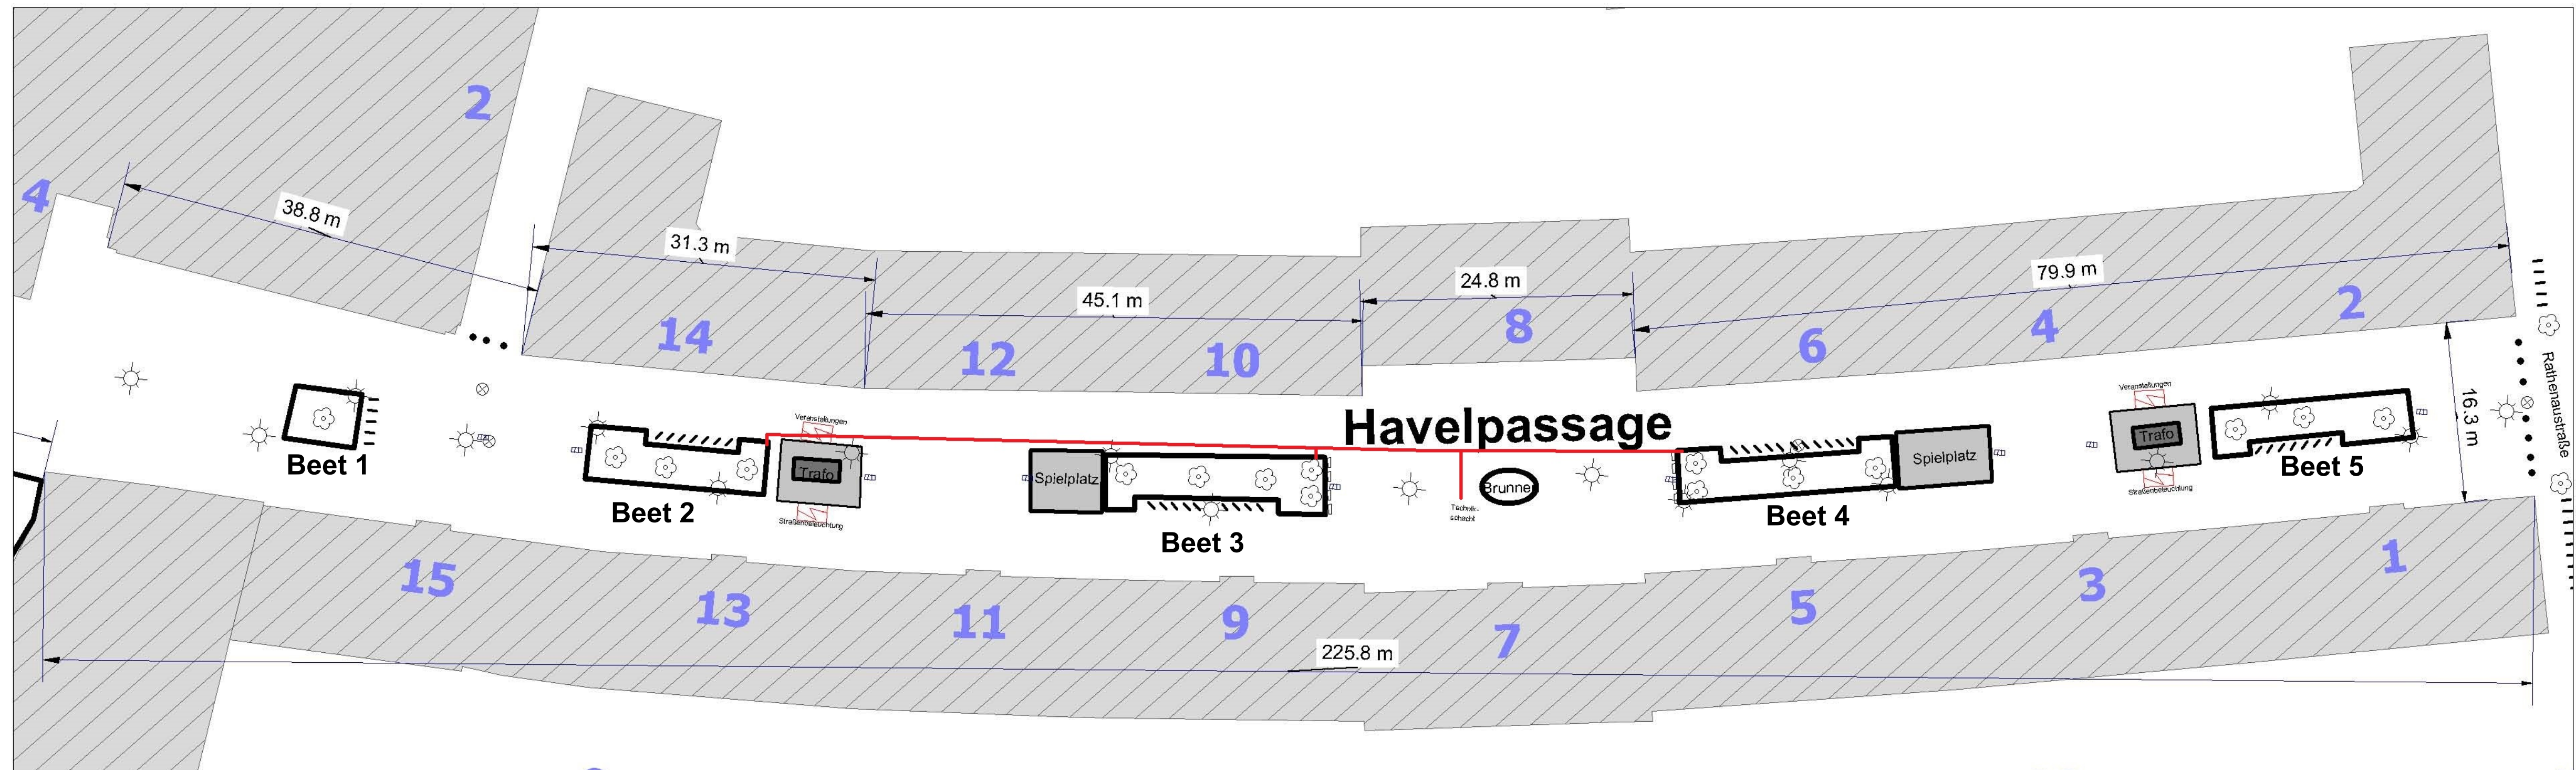


0 25m 50m 75m

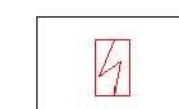


Stromverteiler

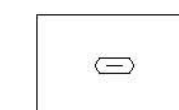


Unterflurhydrant

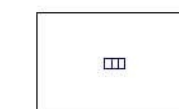


Regeneinlauf

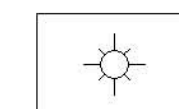


Leuchte

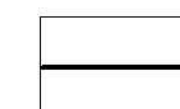


Fahrradbügel

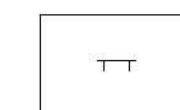


Bank

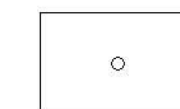

Abfallbehälter

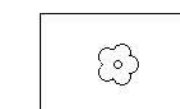

Baum

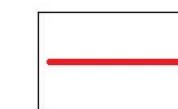

Leitungsgraben

Maßstab 1 : 600