


# Sanitärbereich U3

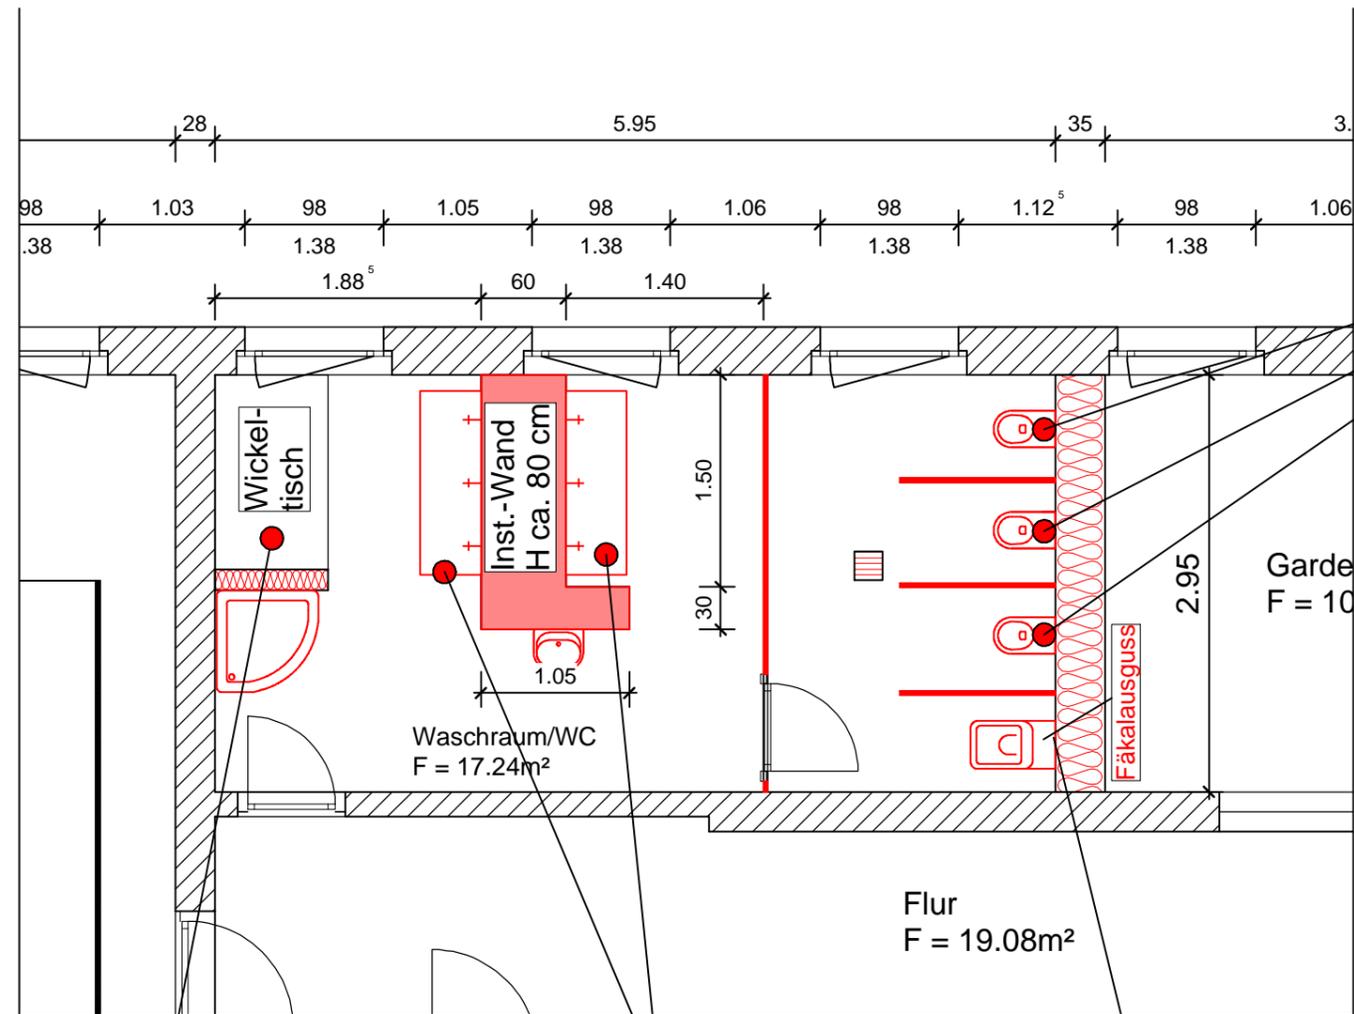

## Tiefspül-WC-U3



Wickeltisch U3



Waschtisch U3



Trennwand U3



## Anlage 4 zur BV0084/2022

BAUHERR: **Stadtverwaltung Hennigsdorf**  
 Am Rathausplatz 1  
 16761 Hennigsdorf

**MW & PARTNER BAUINGENIEURE GmbH**

Spandauer Allee 2-4  
 16761 Hennigsdorf  
 Tel.: 03302/8093-0  
 Fax: 03302/8093-30

-Beratende Ingenieure-  
 Ingenieur,-u. Architekturleistungen, Tragwerksplanung und Bauleitung

Entwurfsverfasser



Zeichnung durch den  
 Bauherren bestätigt

DATUM:

U

DATUM:

Unterschrift

INDEX	ÄNDERUNG	DATUM	GEZEICHNET
A	Sanitärmöbel und Trennwände	24.08.2022	Traffehn

Projekt: **TW-Sanierung Kita Schmetterling**  
 Fontanesiedlung 19  
 16761 Hennigsdorf

Datum: 25.07.2022

Bearbeiter: Ralf Becker

Plan: **Grundriss Sanitärbereich EG U3**

Maßstab: 1:50

Maße in: m, cm

Zeichnungs-Nr.:

**MW 21.32.110 A**

Blatt.Anz.:

Blatt.Nr.:

**VE**