


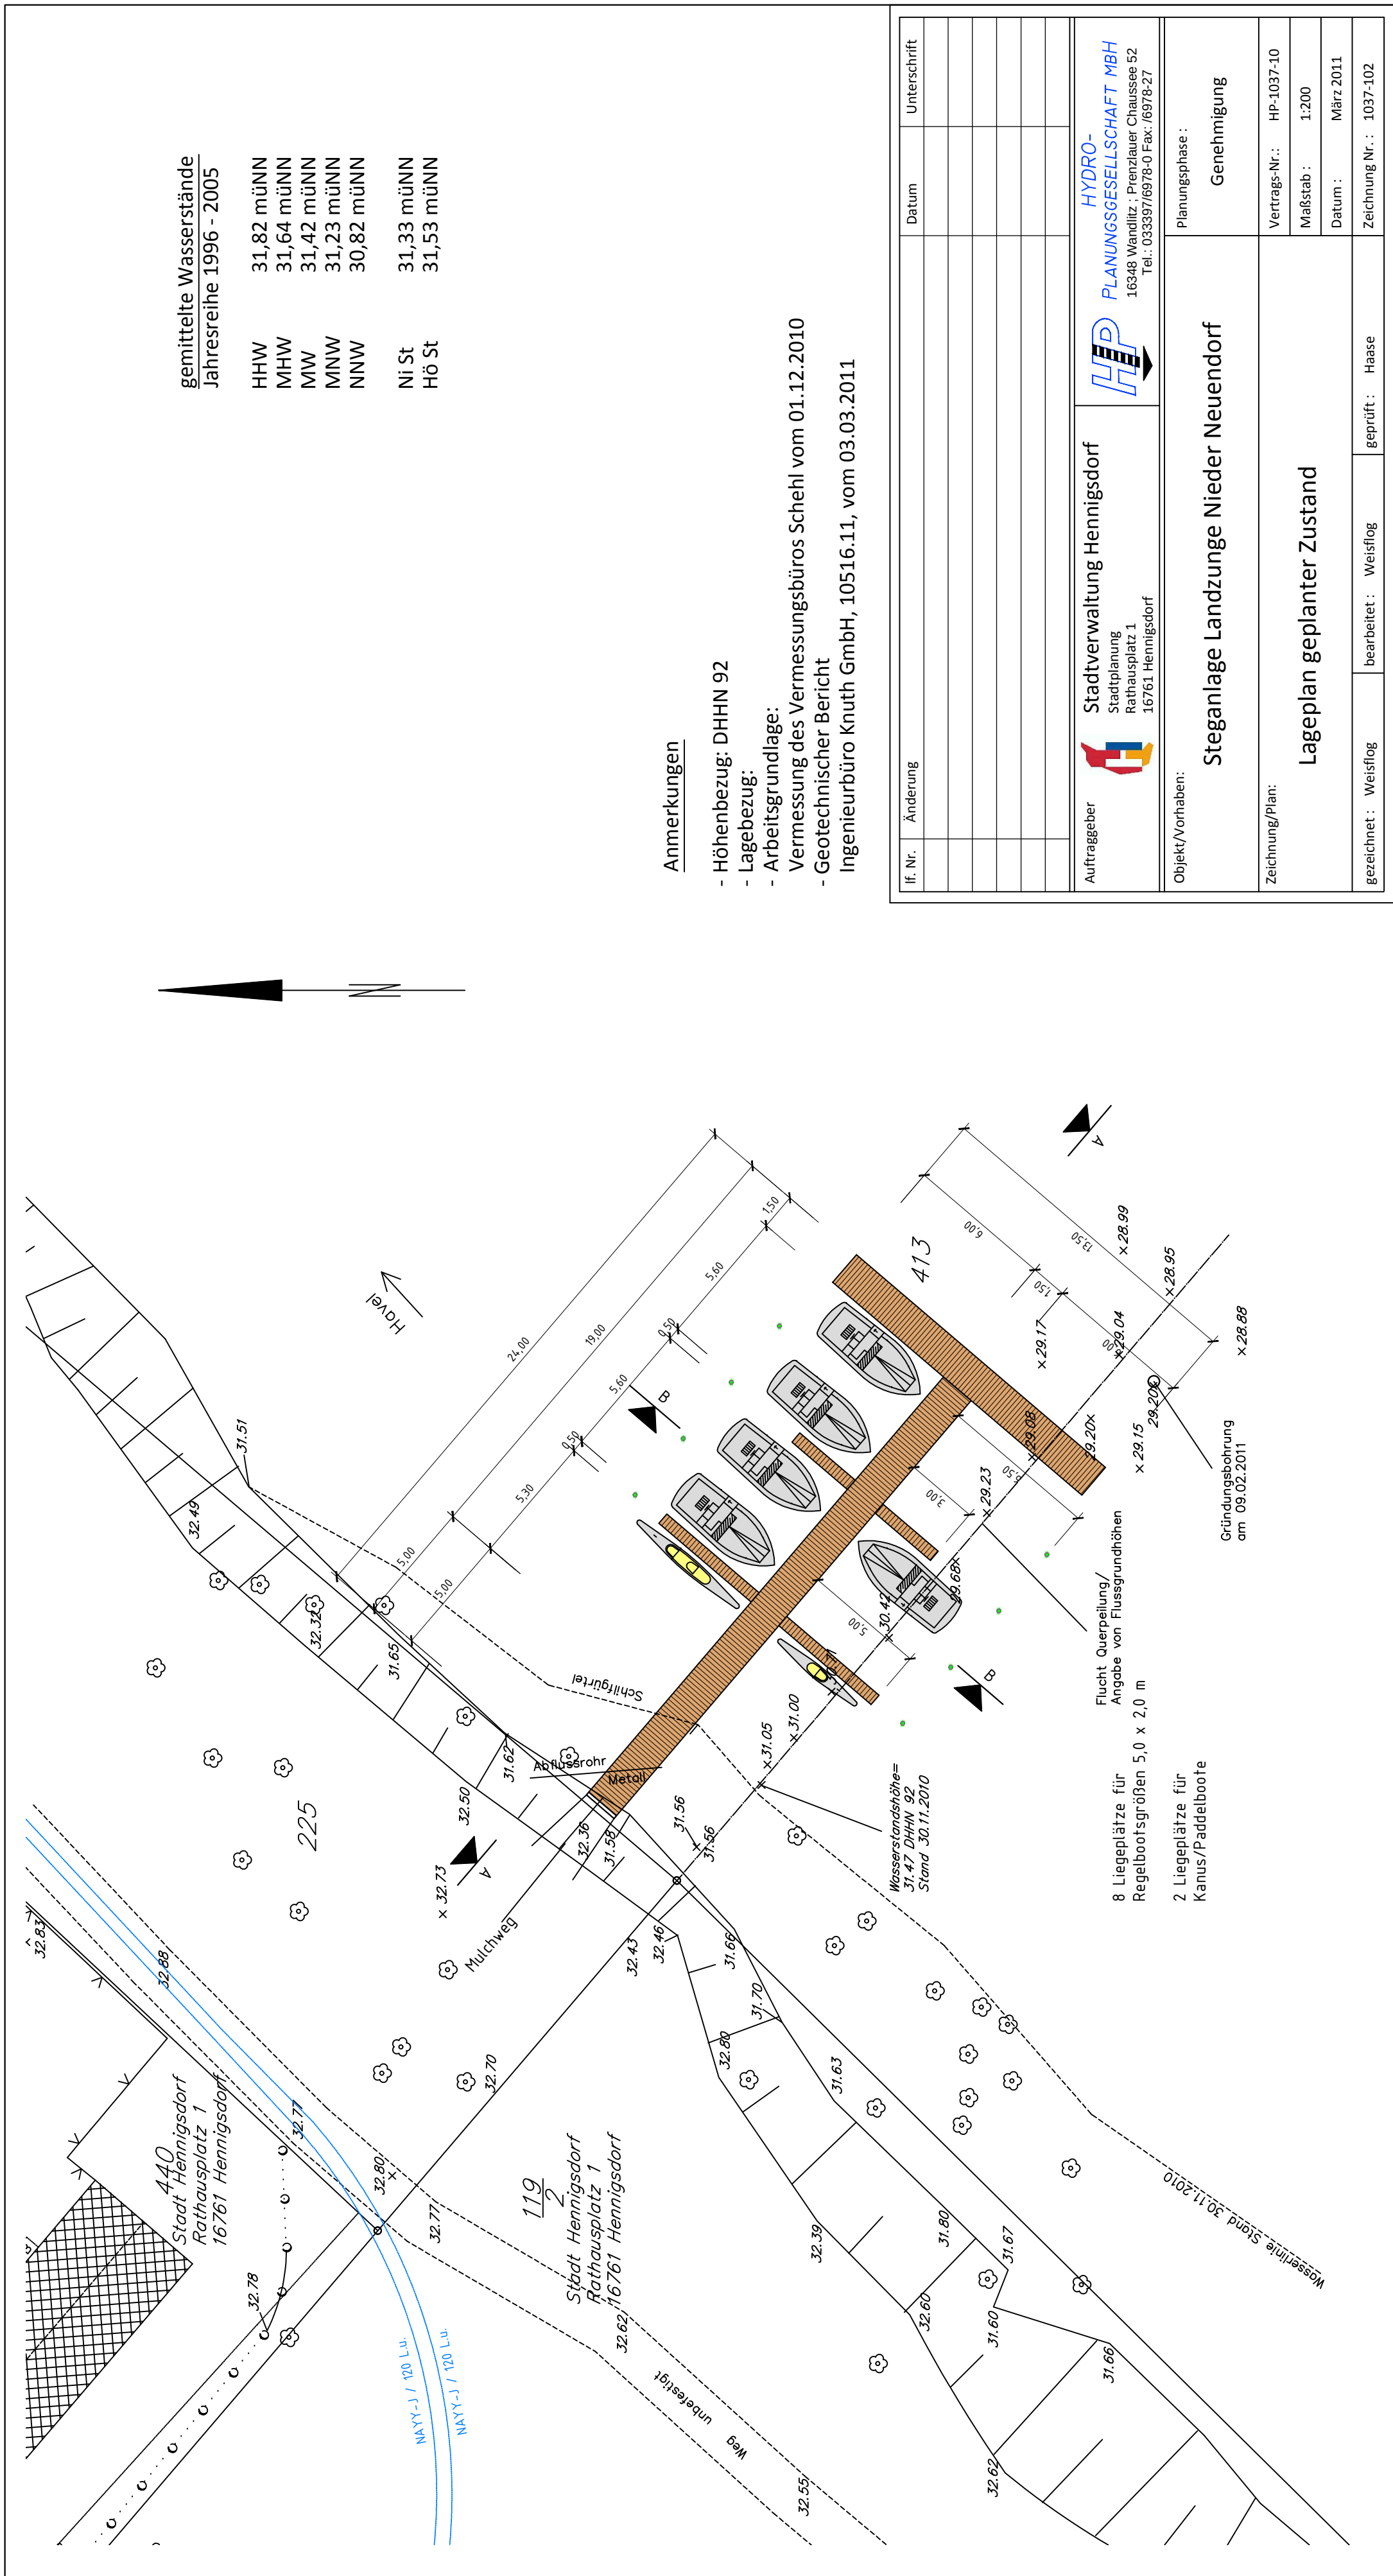

Anmerkungen

- Höhenbezug: DHHN 92
- Lagebezug:
- Arbeitsgrundlage:
Vermessung des Vermessungsbüros Schehl vom 01.12.2010
- Geotechnischer Bericht
Ingenieurbüro Knuth GmbH, 10516.11, vom 03.03.2011

I.f. Nr.	Änderung
	Datum
	Unterschrift
Auftraggeber	Stadtverwaltung Hennigsdorf Stadtplanung Rathausplatz 1 16761 Hennigsdorf HYDRO- <i>PLANUNGSGESELLSCHAFT MBH</i> 16348 Wandlitz ; Prenzlauer Chaussee 52 Tel.: 033397/6978-0 Fax:/6978-27
Objekt/Vorhaben:	
Steganlage Landzunge Nieder Neuendorf	
Planungsphase :	
Genehmigung	
Zeichnung/Plan:	
Lageplan geplanter Zustand	
Vertrags-Nr.: HP-1037-10	
Maßstab : 1:200	
Datum : März 2011	
gezeichnet : Weisflog	bearbeitet : Weissfog geprüft : Haase
Zeichnung Nr. : 1037-102	