
Stadt Hennigsdorf

Anlage 1
zur BV 0105/2012

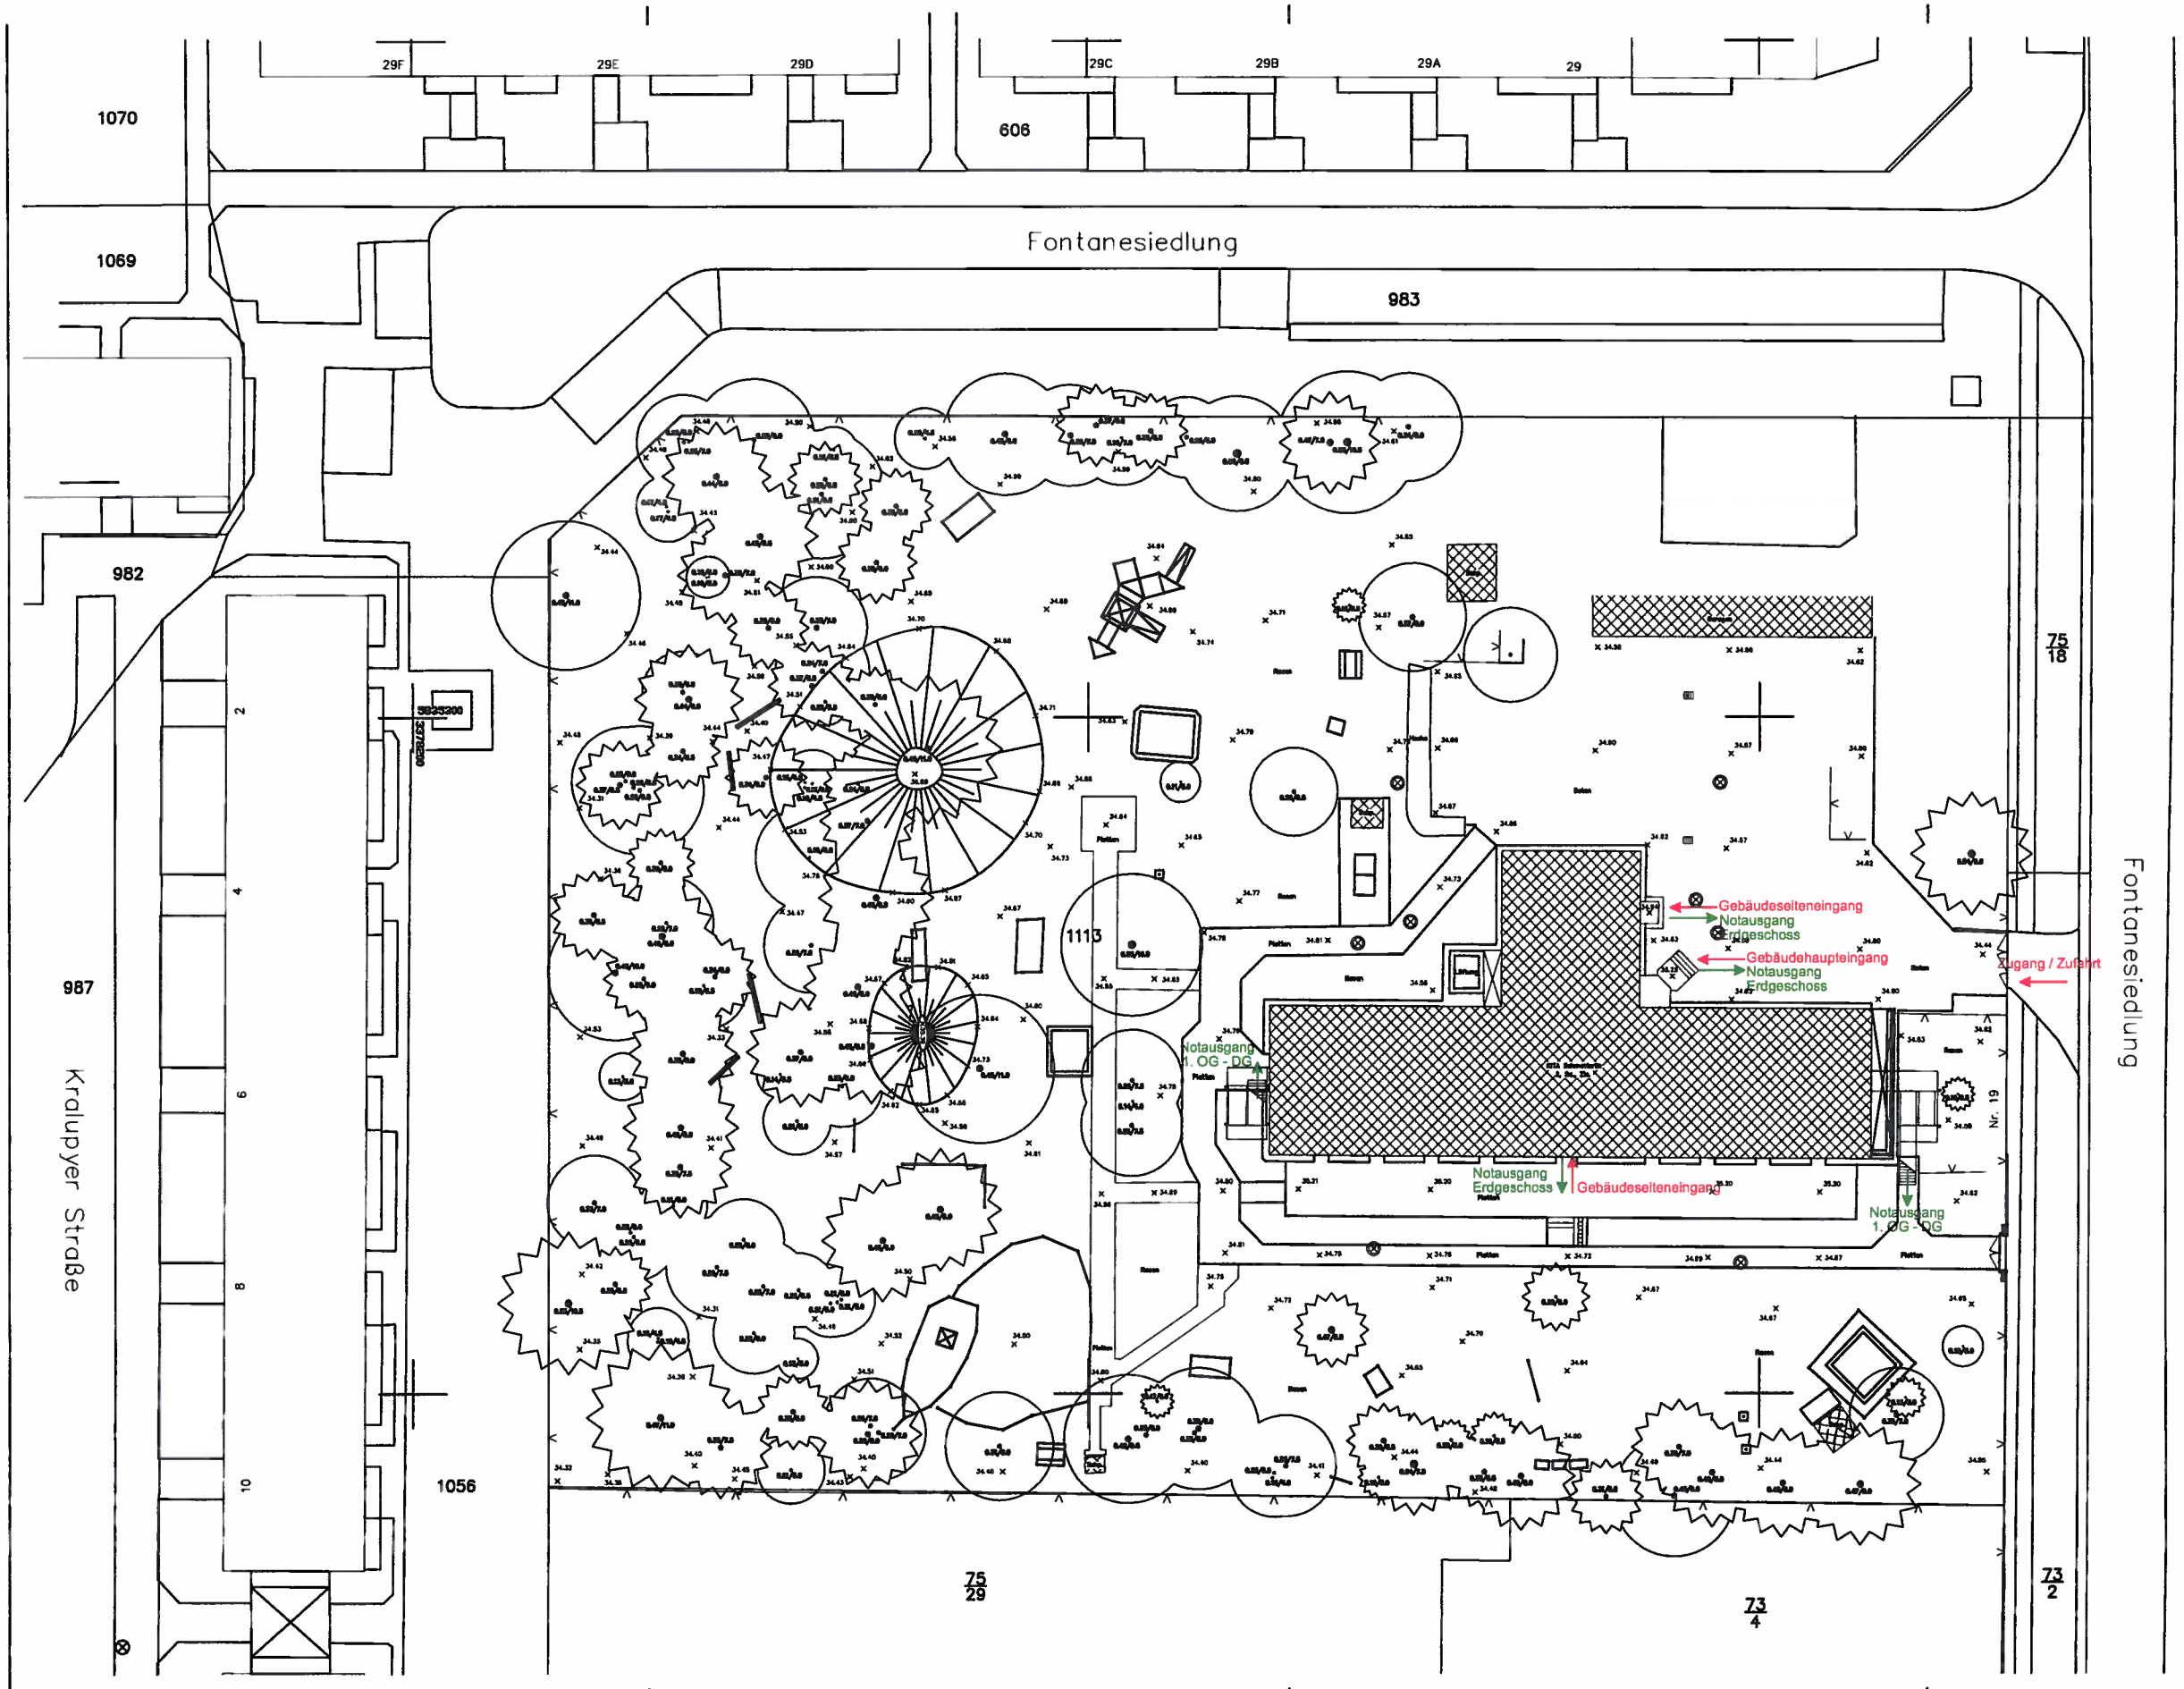

Nutzungsänderung
Umbau ehem. Hausmeiserwhg. für eine Eltern-Kind-Gruppe

Kita Schmetterling
Fontanestraße 19
16761 Hennigsdorf

Stadtverwaltung Hennigsdorf
FB Soziale Einrichtungen
FD Kita und Jugend
Rathausplatz 1
16761 Hennigsdorf


objektbez. Lageplan

Maßstab:	1:500
Datum:	17.08.2012


1

DACHAUFBAU

- BETONDACHSTEINE
- DACHLATTE 4/6
- KONTERLATTE 3/5
- UNTERSPANNBAHN ,DIFFUSIONSOFFEN
- SPARREN ,AUSGEFACHT MIT 18 cm WÄRMEDÄMMUNG
- KONTERLATTE 4/6
- DAMPFSPERRE
- PROFILBRETTER MIT SCHATTENNUT D=18 mm

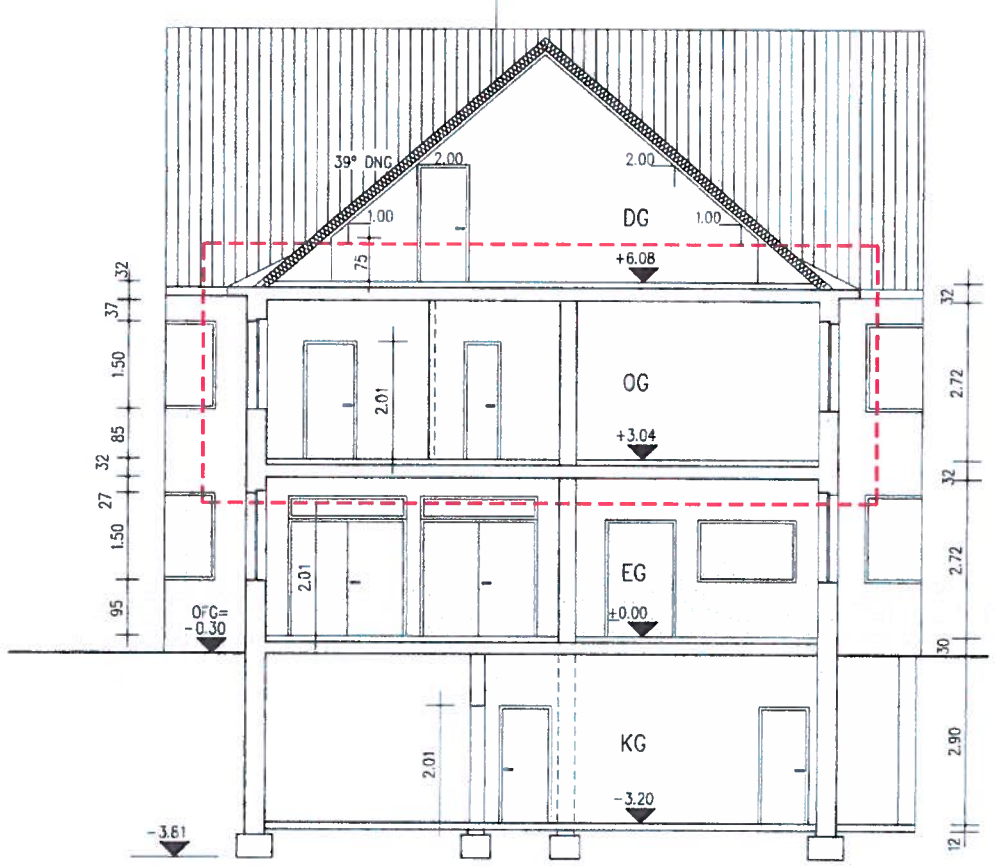

Schnitt B-B

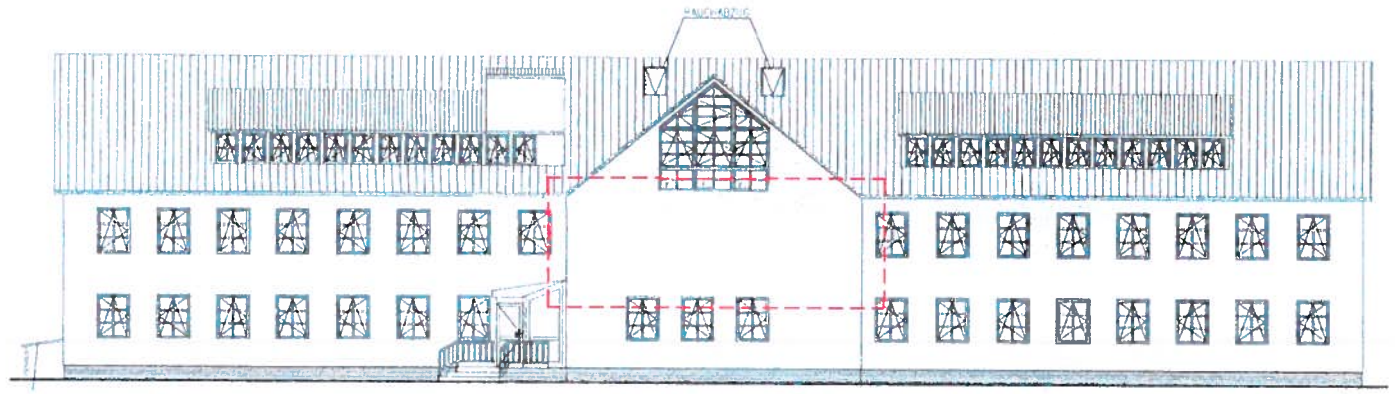

Ansicht Nord



Ansicht West



Ansicht Ost

Stadt Hennigsdorf

Anlage 2
zur
BU 0105/2012

Nutzungsänderung
Umbau ehem. Hausmeiserwhg. für eine Eltern-Kind-Gruppe

Kita Schmetterling
Fontanestraße 19
16761 Hennigsdorf

Stadtverwaltung Hennigsdorf
FB Soziale Einrichtungen
FD Kita und Jugend
Rathausplatz 1
16761 Hennigsdorf

Schnitt / Ansichten

Maßstab: 1:100 / 200
Datum: 17.08.2012

2

Stadt Hennigsdorf

Anlage 3
zur
BV 0105/2012

Nutzungsänderung Umbau ehem. Hausmeiserwhg. für eine Eltern-Kind-Gruppe

Kita Schmetterling
Fontanestraße 19
16761 Hennigsdorf

Stadtverwaltung Hennigsdorf
FB Soziale Einrichtungen
FD Kita und Jugend
Rathausplatz 1
16761 Hennigsdorf

Grundriss 1. OG (Bestand)

Maßstab:	1:100
Datum:	17.08.2012

3

Stadt Hennigsdorf

Anlage 4
zur
BV 0105/2012

Nutzungsänderung
Umbau ehem. Hausmeiserwhg. für eine Eltern-Kind-Gruppe


Kita Schmetterling
Fontanestraße 19
16761 Hennigsdorf

Stadtverwaltung Hennigsdorf
FB Soziale Einrichtungen
FD Kita und Jugend
Rathausplatz 1
16761 Hennigsdorf

Grundriss 1. OG (Abriss)

Maßstab: 1:100
Datum: 17.08.2012

4

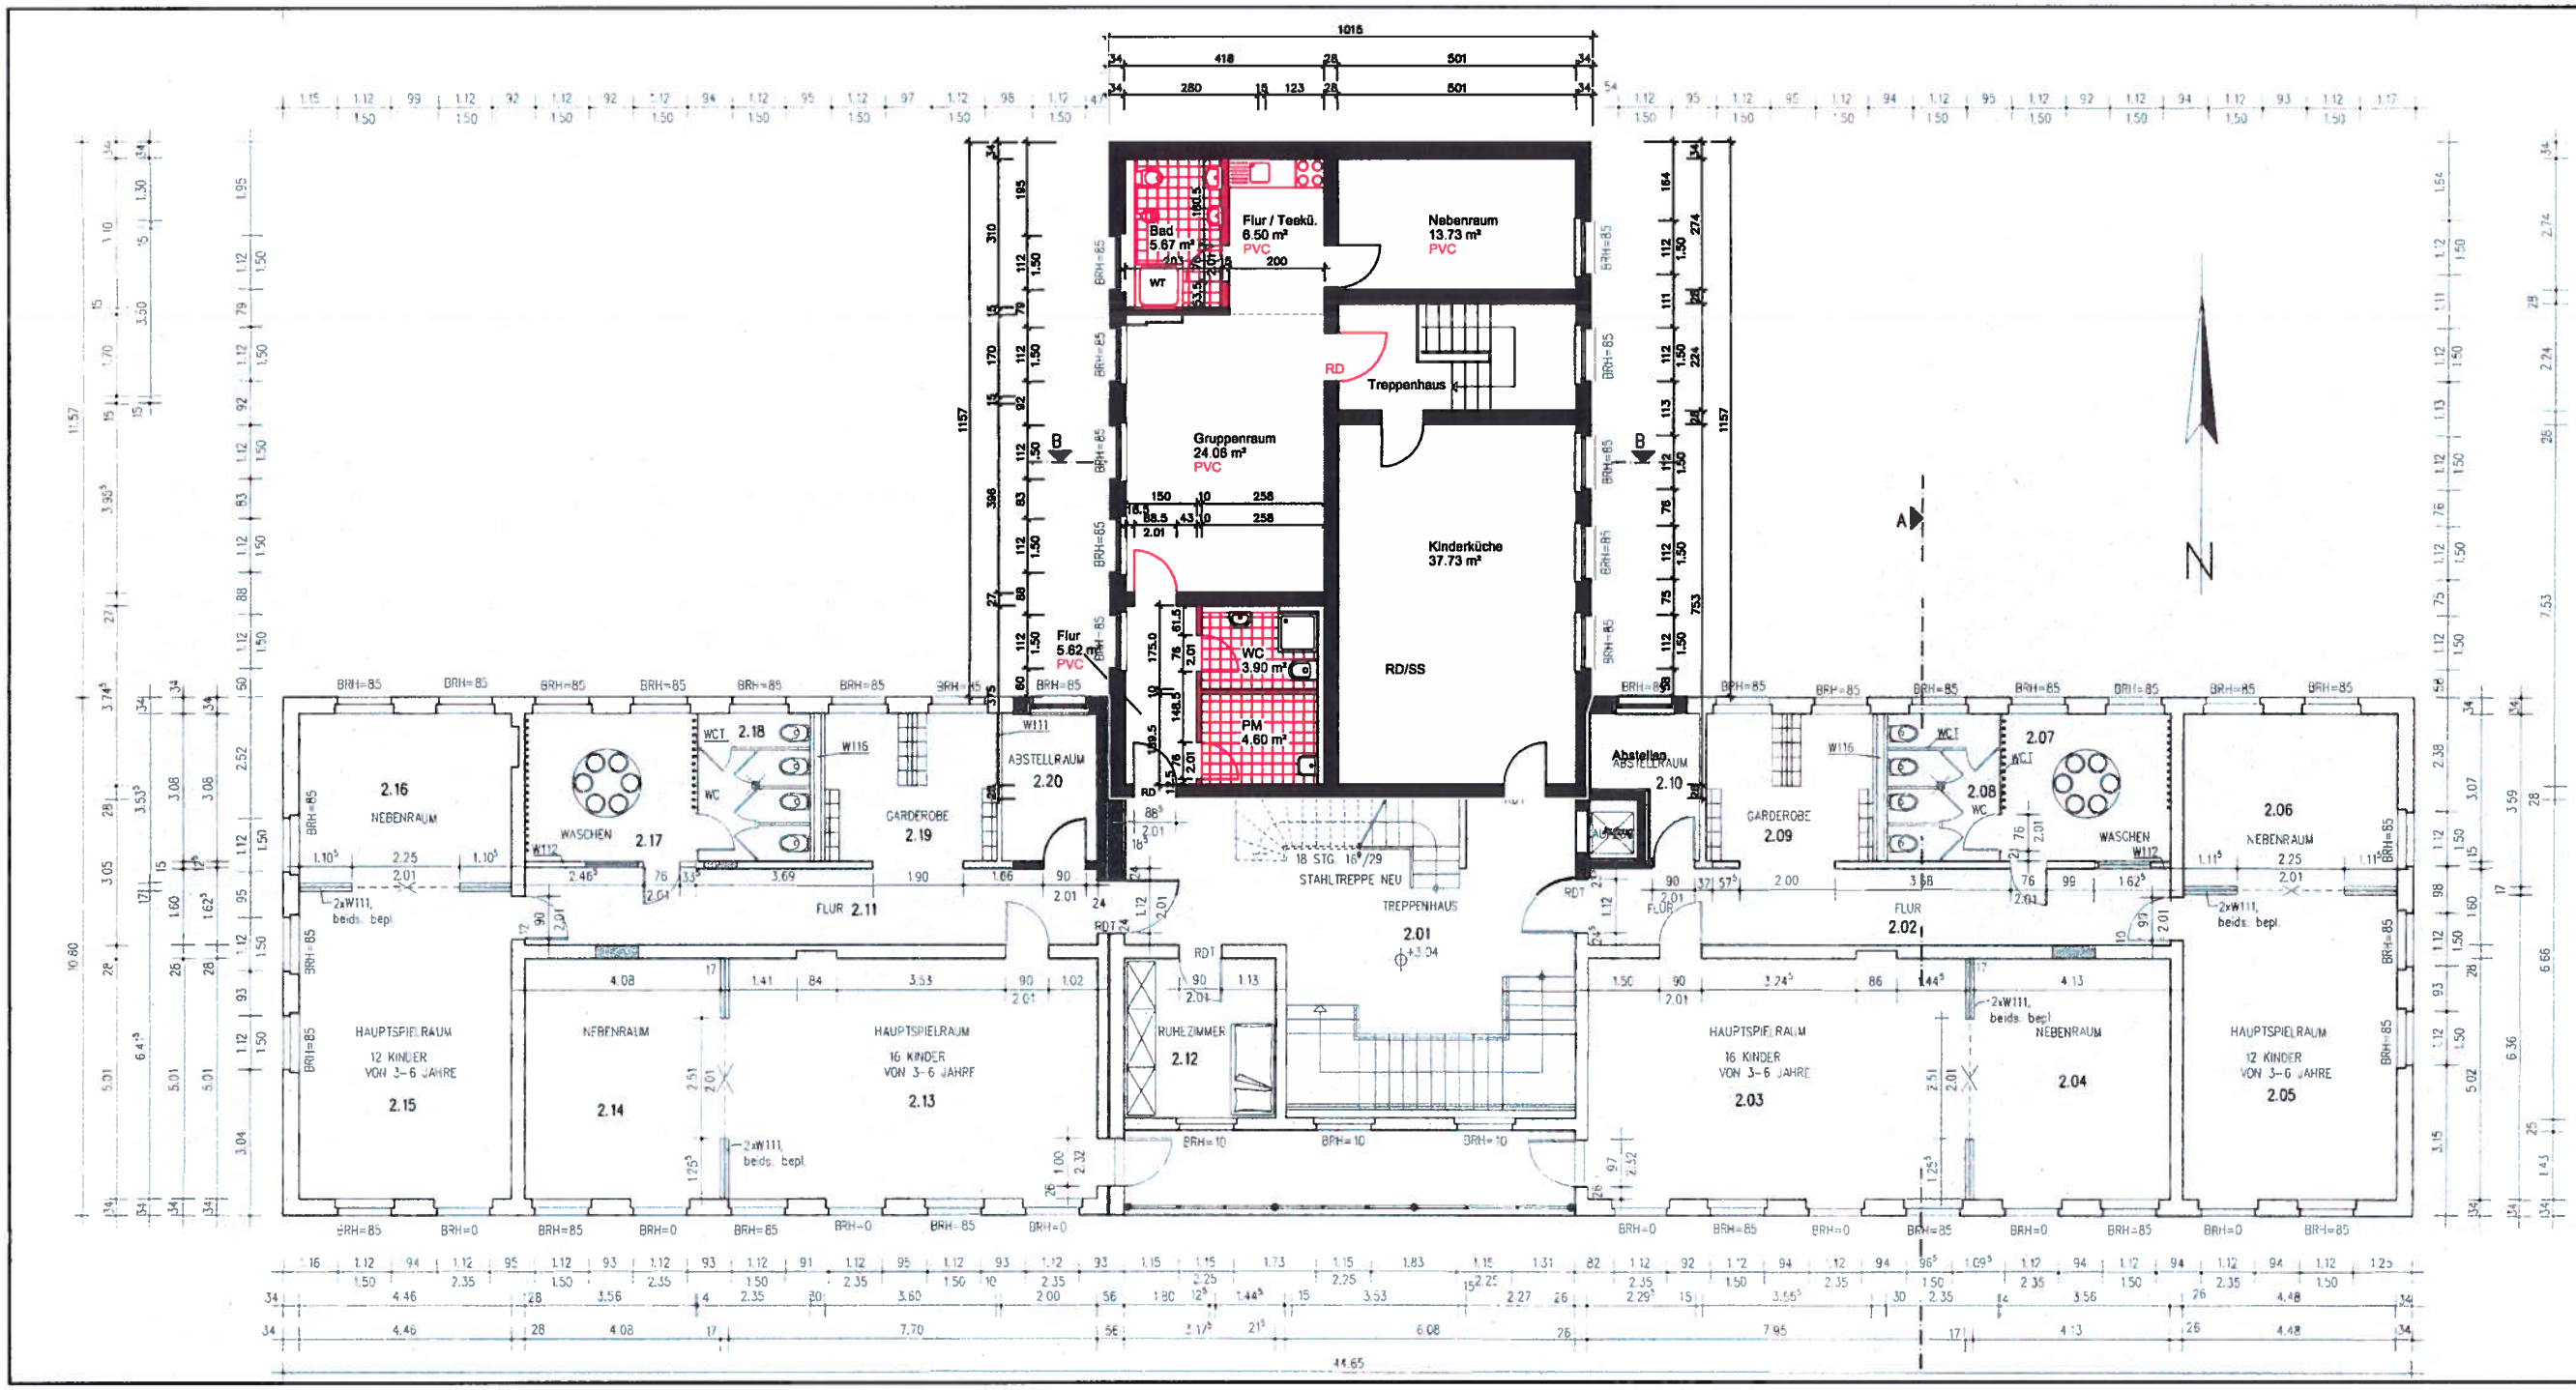

Stadt Hennigsdorf

Anlage 5
zur
BV 0105/2012

Nutzungsänderung
Umbau ehem. Hausmeiserwhg. für eine Eltern-Kind-Gruppe

Kita Schmetterling
Fontanestraße 19
16761 Hennigsdorf


Stadtverwaltung Hennigsdorf
FB Soziale Einrichtungen
FD Kita und Jugend
Rathausplatz 1
16761 Hennigsdorf

Grundriss 1. OG (Neubau)


Maßstab: 1:100
Datum: 17.08.2012

5

1. Obergeschoss

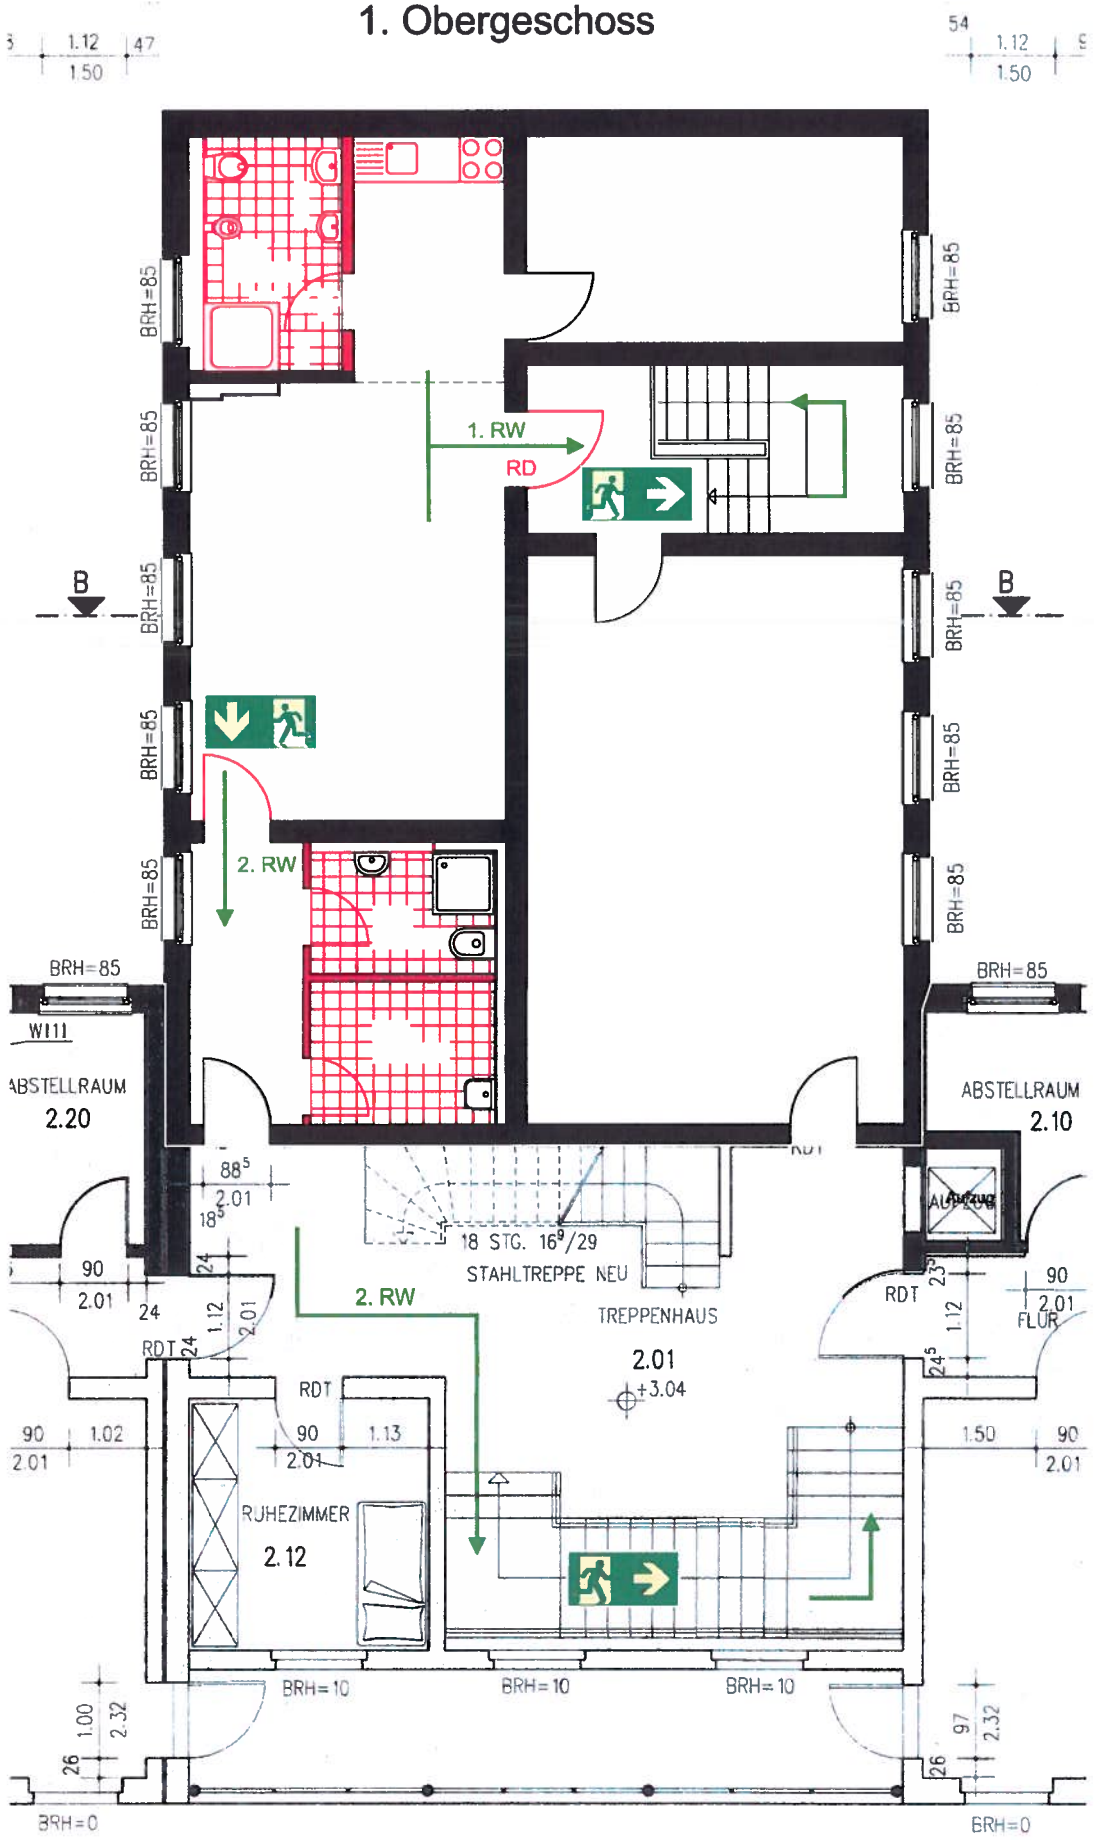

Erdgeschoss

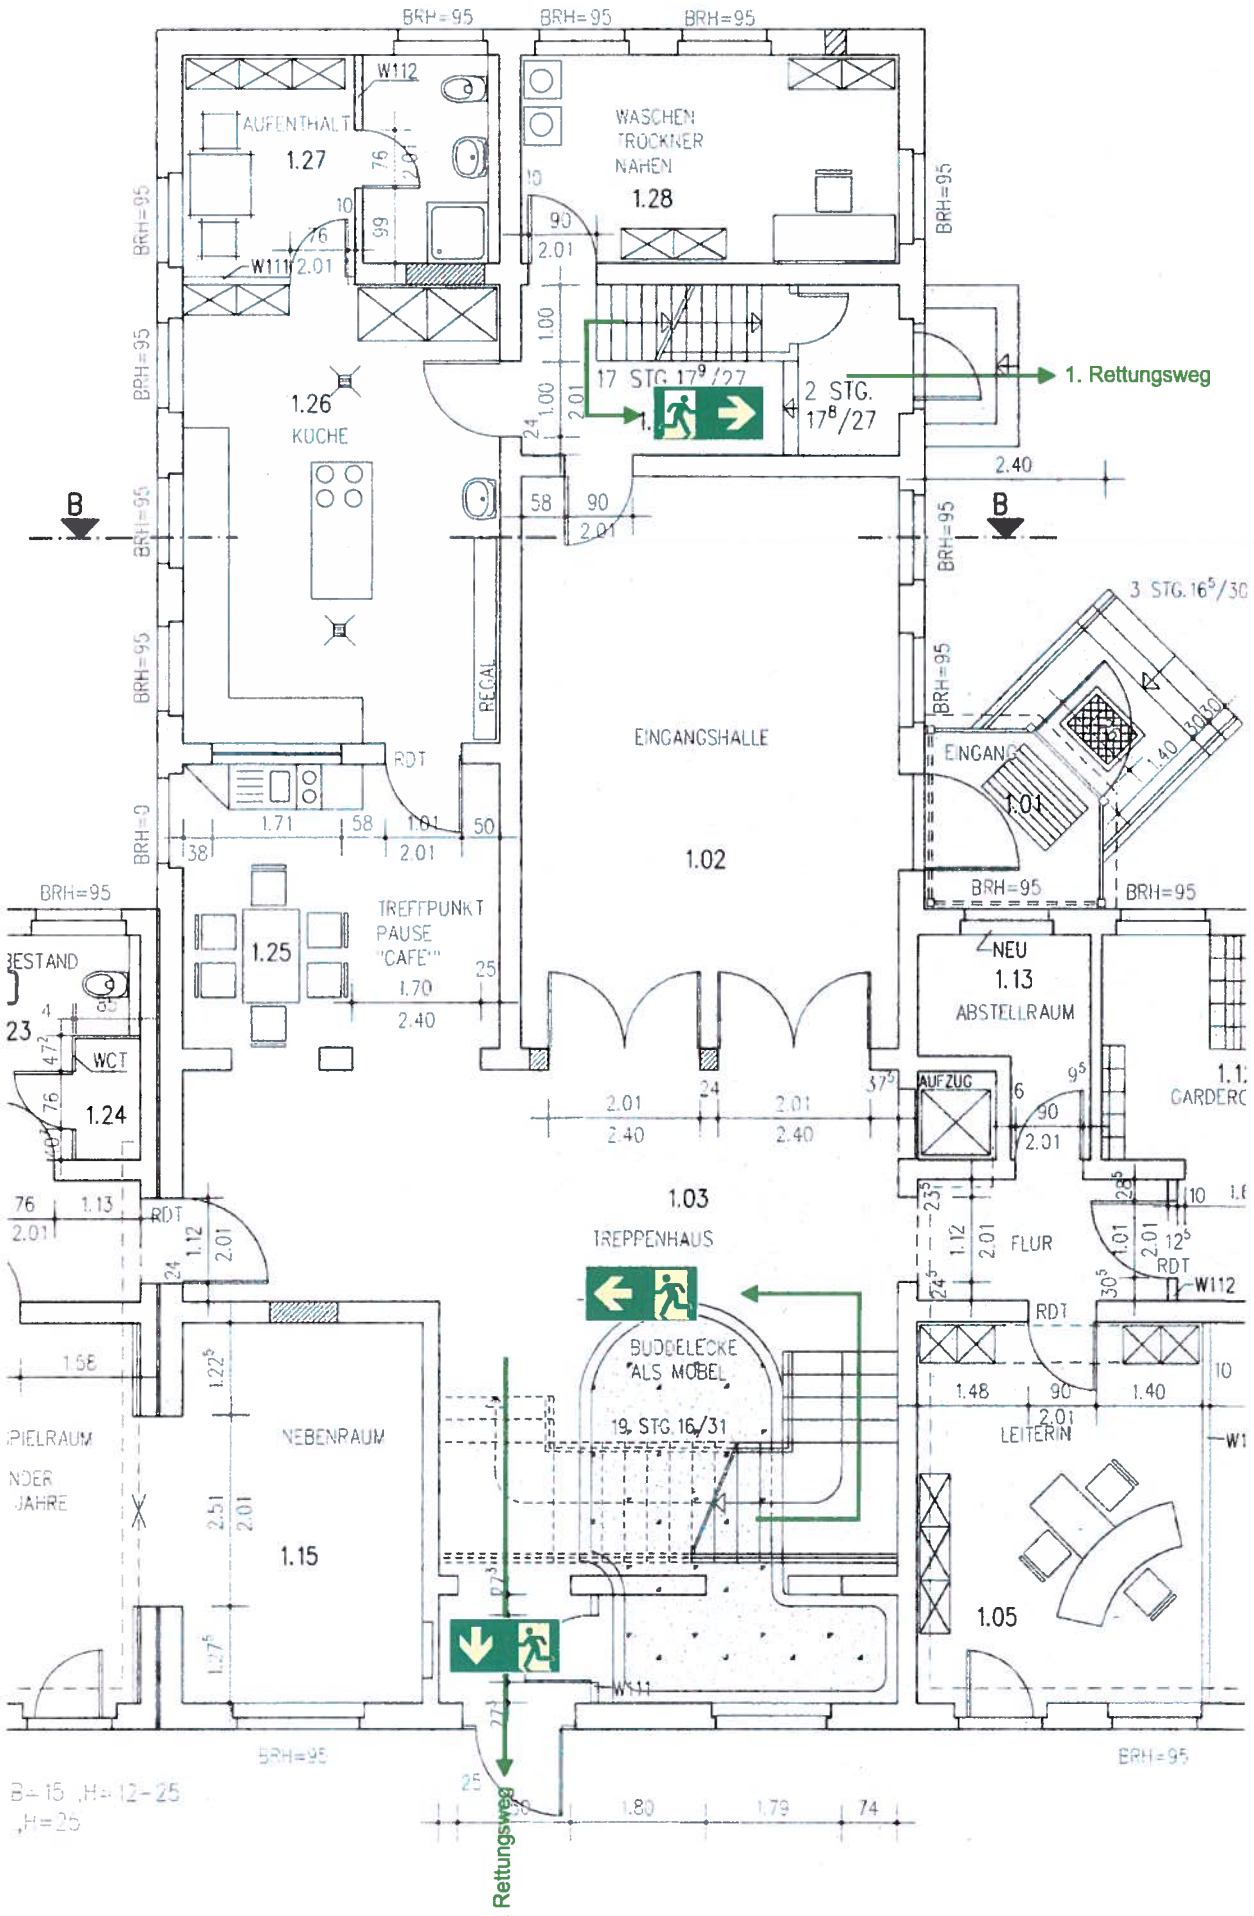

Stadt Hennigsdorf

Anlage 6
zur
BV 0105/2012

Nutzungsänderung Umbau ehem. Hausmeiserwhg. für eine Eltern-Kind-Gruppe

Kita Schmetterling
Fontanestraße 19
16761 Hennigsdorf

Stadtverwaltung Hennigsdorf
FB Soziale Einrichtungen
FD Kita und Jugend
Rathausplatz 1
16761 Hennigsdorf

Rettungswege

Maßstab:	1:100
Datum:	17.08.2012

6