
Anlage 2.2 zur BV0020/2016

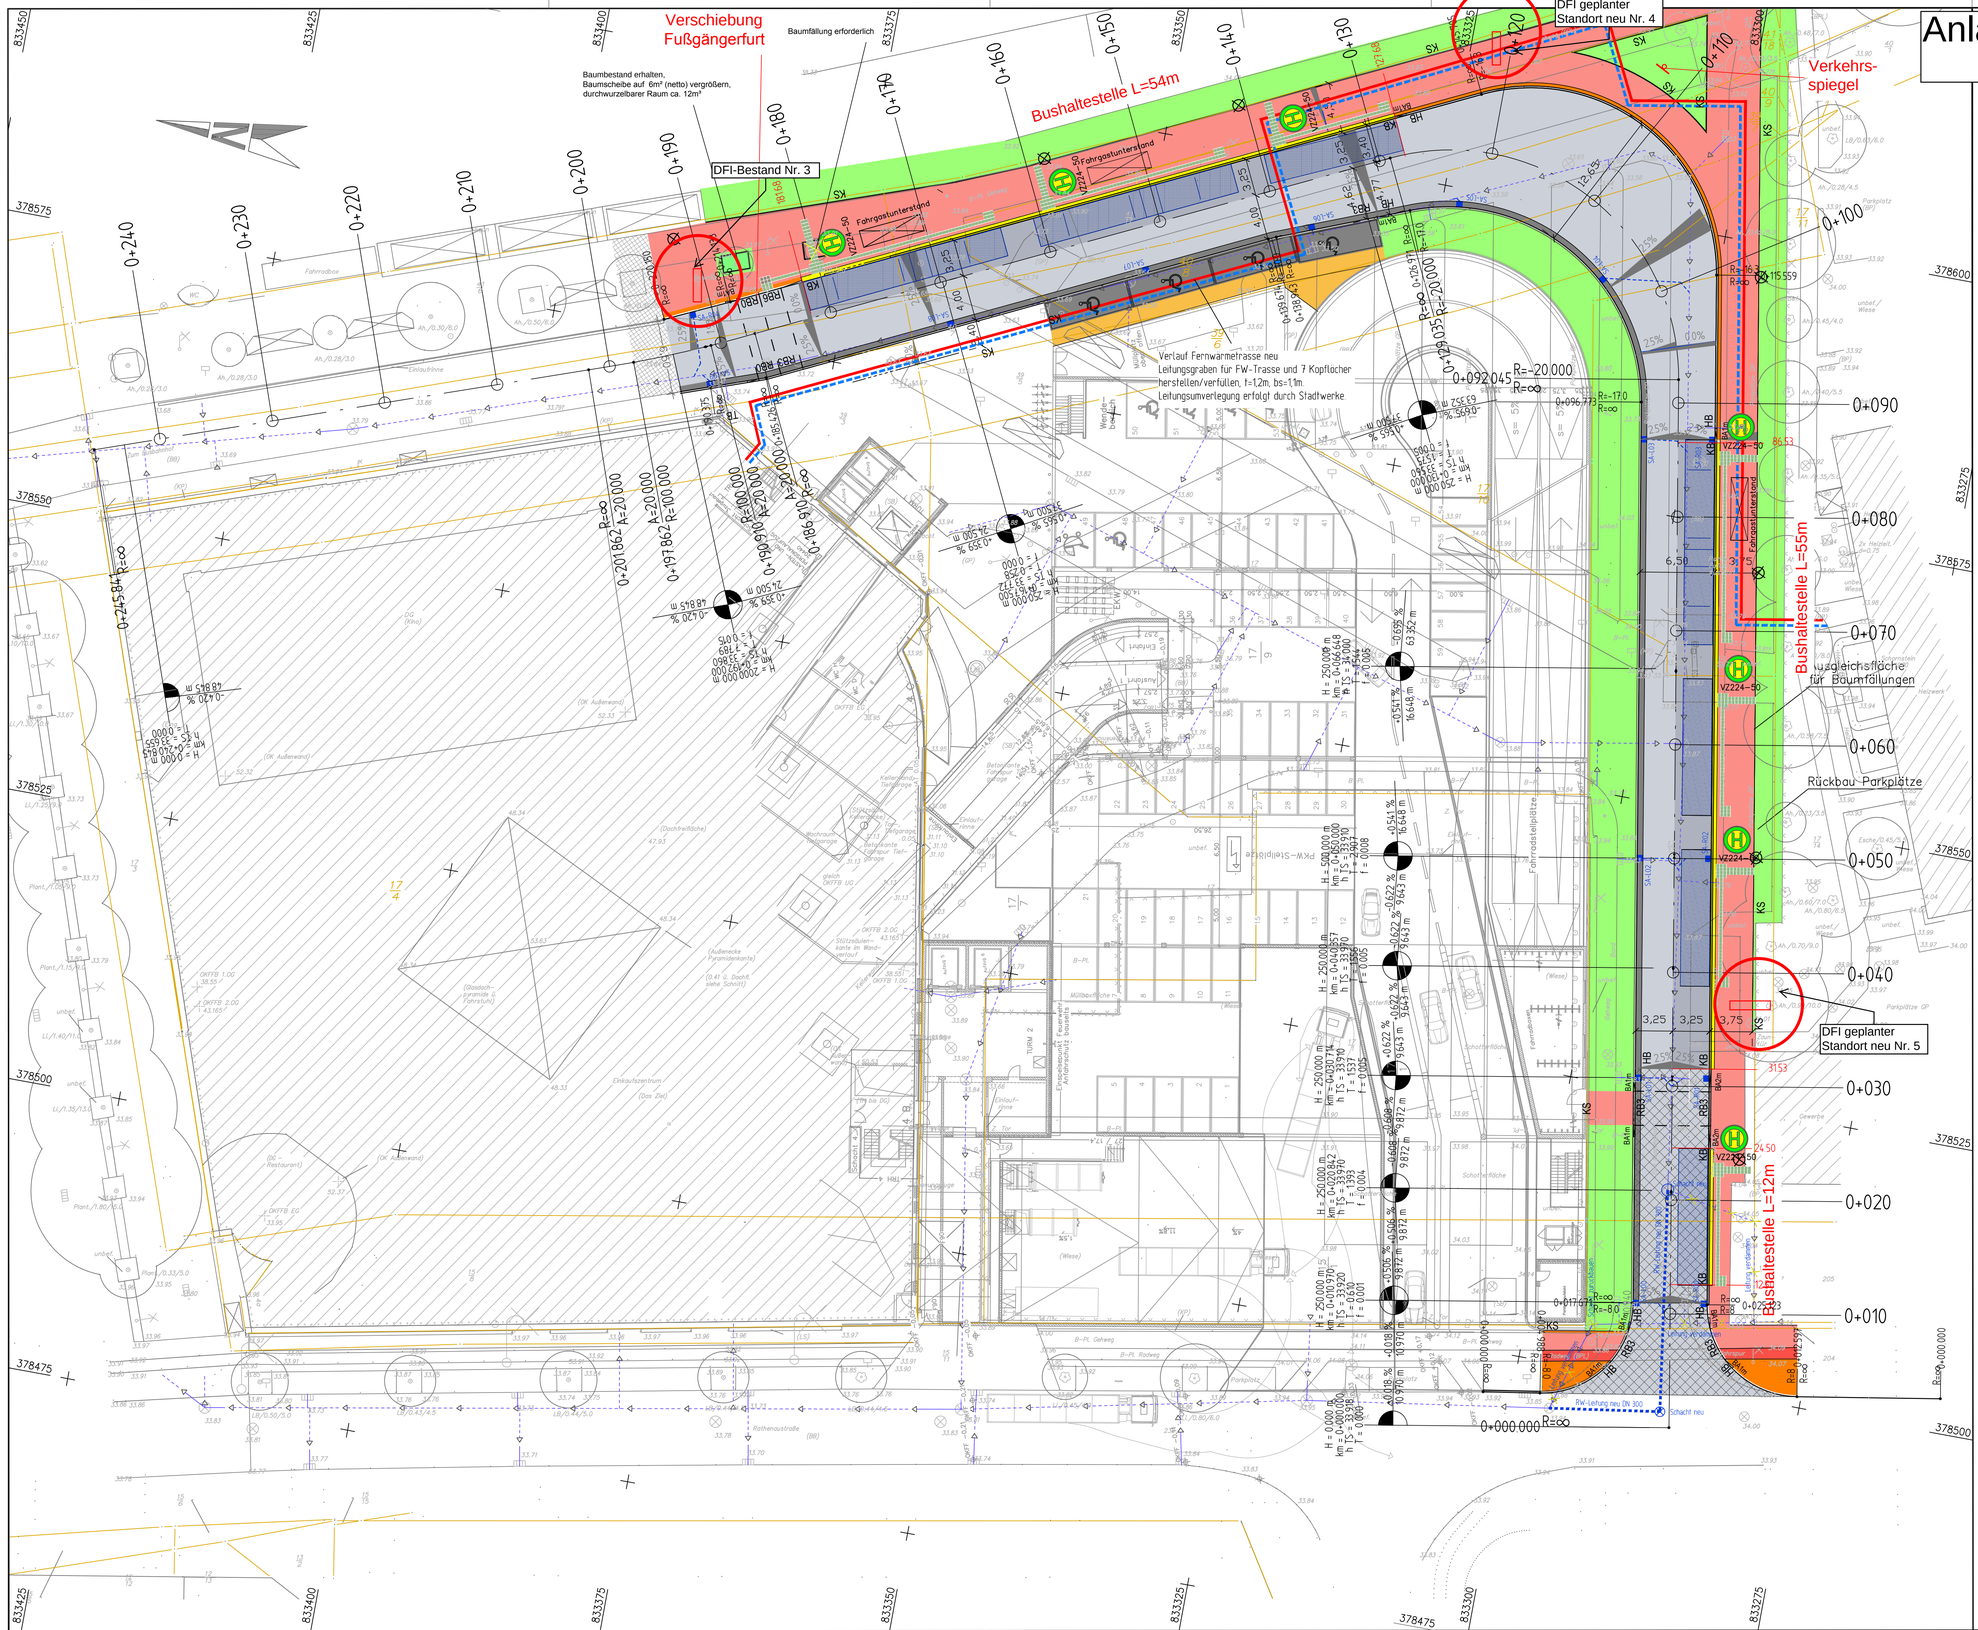

Zur Beachtung:

Die Katastergrenzen sind amtlichen Liegenschaftsplänen entnommen und dienen nur zu Übersichtszwecken ! Auf Grund der graphischen Bestimmung ist ein Grunderwerb nicht möglich.

- aufgemessener Grenzstein
- graphisch entnommener, vermarkter Punkt
- graphisch entnommener, unvermarkter Punkt
- Gemeinde-/Stadt-/Kreis-/Landkreisgrenze
- Gemarkungsgrenze
- Flurgrenze
- Flurstücksgrenze

- Bäume im Baubereich sind bereits gefällt/gerodet
- Bestandsmedien sind nachrichtlich dargestellt. (Verlegung/Umbau sind nicht Projektbestandteil)
- Umsetzen der Fahrgastunterstände durch Fachfirma (Abnahme gemeinsam mit Herstellerfirma Tejbrandt)
- Umsetzen/ Neuaufstellen von Verkehrszeichen und Straßenschildern in Abstimmung mit der Stadtverwaltung Hennigsdorf
- Straßenlampen Typ TL4MINI (Fa. SLF GmbH) Farbe hellgrau, Leuchtpunkthöhe 5m, LED

Grundplan hergestellt: Vermessungsbüro Schehl				Ergänzungen:
Anlage		GRUNDPLAN MIT KATASTER		
Blatt-Nr.		Kreis	: Oberhavel	
Reg.-Nr.		Stadt	: Hennigsdorf	
Lagesystem	ETRS 89	Ort	: Hennigsdorf	
Höhensystem	DHHN 92	Straße	: Forststraße	
bearbeitet	2007 Schehl	Station d.SDB	:	
gezeichnet	2007 Schehl	von	: 0+000	
geprüft	2007 Schehl	bis	: 1+020	

Vermessungsbüro Schehl
Dipl.-Ing. Manfred Schehl
Jägerallee 28
14469 Potsdam

Höhensystem: DHHN92 Koordinatensystem: ETRS89

Nr.	Art der Änderung	Datum	Name
C	Bushaltestellen geändert	26.06.15	Baeske
B	Behindertenstellplätze, Beleuchtung, FGU und Leitsystem ergänzt	10.03.15	Baeske
A	Gehweg links entfernt, Fahrbahnachse verlängert u.verschoben	10.02.15	Baeske

Bearbeitung:

Dr. Löber
Ingenieurgesellschaft für Verkehrsbauwesen mbH
Neuendorfstraße 18a
16761 Hennigsdorf
Tel. 03302 / 55 95-10 Fax 03302 / 55 95-20

	Datum	Zeichen
bearbeitet	Februar 2015	Baeske
gezeichnet	Februar 2015	Card/Ba
geprüft	Februar 2015	Kubenz
Projekt Nr.: 15B25/14/8		

G.I. Limited Partner B.V.
Beursplein 37, 3011 AA Rotterdam, NL

Unterlage 5
Blatt Nr. 1
HEN-SFAN-LAP-E00-0001-VC

AUSFÜHRUNGSPLANUNG

15B25/14/8
Revitalisierung Einkaufszentrum "Das Ziel"
Postplatz 2, 16761 Hennigsdorf
Umbau Buszufahrt und Parkplatz Am Ziel

	Datum	Zeichen
bearbeitet		
geprüft		

LAGEPLAN BUSHALTESTELLEN NEU RATHENAUSTRASSE/ZUM BUSBAHNHOF

Maßstab: 1 : 250

Aufgestellt:
Hennigsdorf, den ____20____
Stadt Hennigsdorf

Geprüft:

C:\CARD80\CARD\15B25148\EW_05_1D.PLT\28.11.14