Anlage 2.2
zur BV0038/2016
Blatt 2

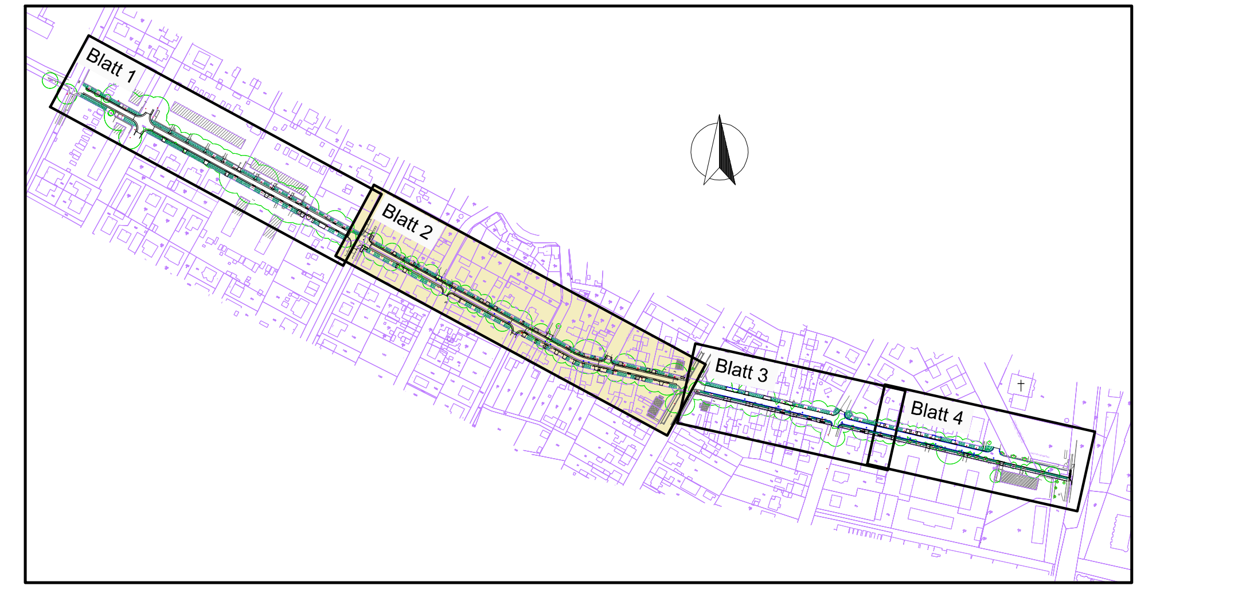

Legende sh. Blatt 1

Nr.	Art der Änderung	Datum	Name	Zeichen

Bestandsvermessung:

PLANUNGSBÜRO
STEFFEN KURZMANN
Straßenbau ∘ Tiefbau ∘
Landwegebau ∘
Vermessung
Tucholskystraße 70 16761 Hennigsdorf

Lagebezug	ETRS 89
Höhenbezug	DHHN 92
Gemarkung	Hennigsdorf
Datum	Juli 2006

Planung:

Ingenieurbüro Börjes
GmbH & Co.KG
Lehnitzstraße 17-19
16515 Oranienburg
Tel.: 0 33 01/59 90-0
BERATENDE INGENIEURE

Projekt-Nr.:	616.032		
	Datum	Name	Zeichen
bearbeitet	April 2016	A.Callies	
gezeichnet	April 2016	D. Balzer	
geprüft	April 2016	A.Börjes	

Auftraggeber:

Stadt Hennigsdorf

Rathausplatz 1
16761 Hennigsdorf

Unterlage: 7
Blatt Nr.: 2
Reg. Nr.:

	Datum	Zeichen
geprüft		

Vorhaben:

Grundhafte Erneuerung des Heideweges im Abschnitt zwischen Fontanestraße und Waidmannsweg in Hennigsdorf

Entwurfs- und Genehmigungsplanung

Lageplan - Straßenbau

Maßstab 1 : 250