


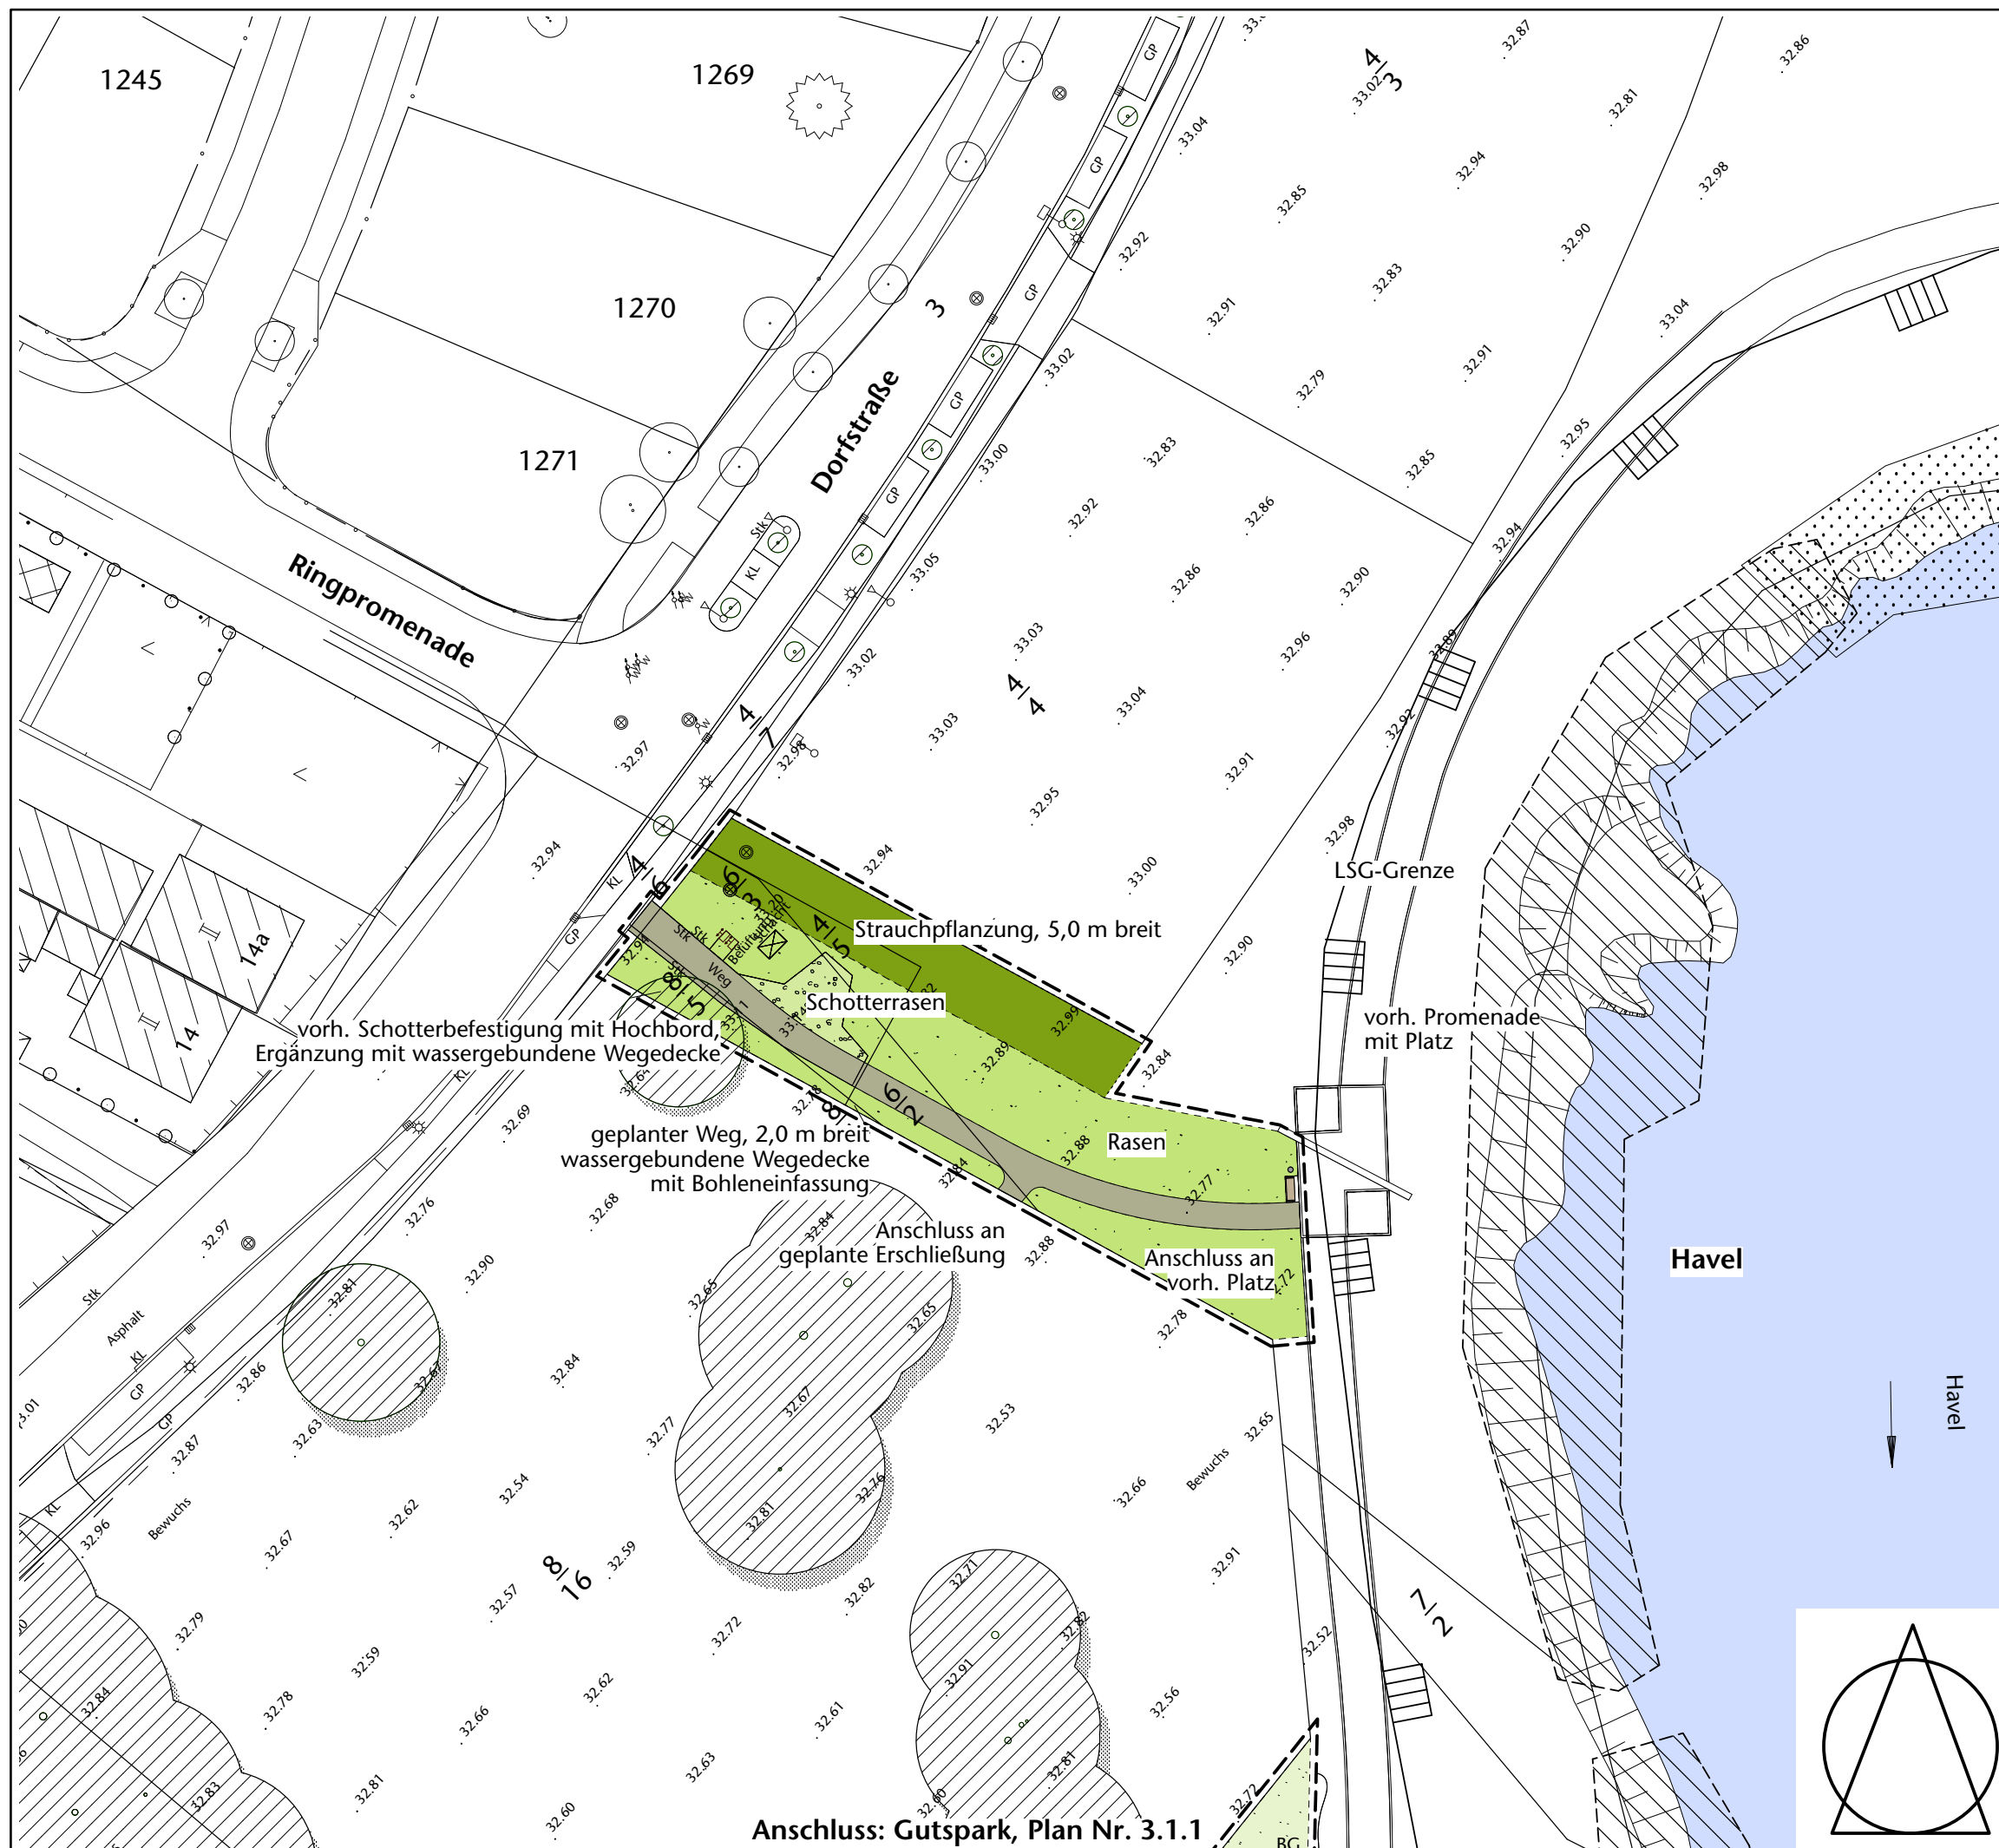

Anlage 3, BV 0022/2012

- Bearbeitungsgrenze
- Weg, 2,0 m breit: wassergebundene Wegedecke anthrazit mit Bohleneinfassung
- Schotterrasen bzw. Rasenfläche, 10 cm Oberbodenauftrag
- Strauchfläche
- Baum im Bestand
- Sitzbank bzw. Abfallbehälter im Bestand
- Höhe geplant bzw Höhe im Bestand

Grundlage:
Kirchner Ingenieurvermessung, Stand 04/2010, 06/2011

Nr.	Art der Änderung	Datum	Gez.


Entwurf Wegeanschluss Nord

Gutspark Nieder Neuendorf

Bauherr
Stadt Hennigsdorf
Rathausplatz 1
16761 Hennigsdorf

Plannummer Maßstab Datum Blattgröße gez. gepr.
3.1.2 1:500 i.O. 05.01.2012 A3 Wi Wa

 **STEFAN WALLMANN**
Landschaftsarchitekten BDLA
Fürst-Bismarck-Straße 20 · 13469 Berlin · Fon 030/417 05 670 · Fax 030/417 05 678 ...

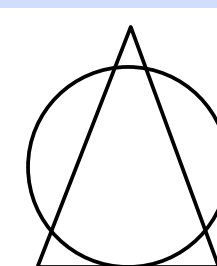

Anschluss: Gutspark, Plan Nr. 3.1.1