
Anlage 2.4 zur BV 0011/2012

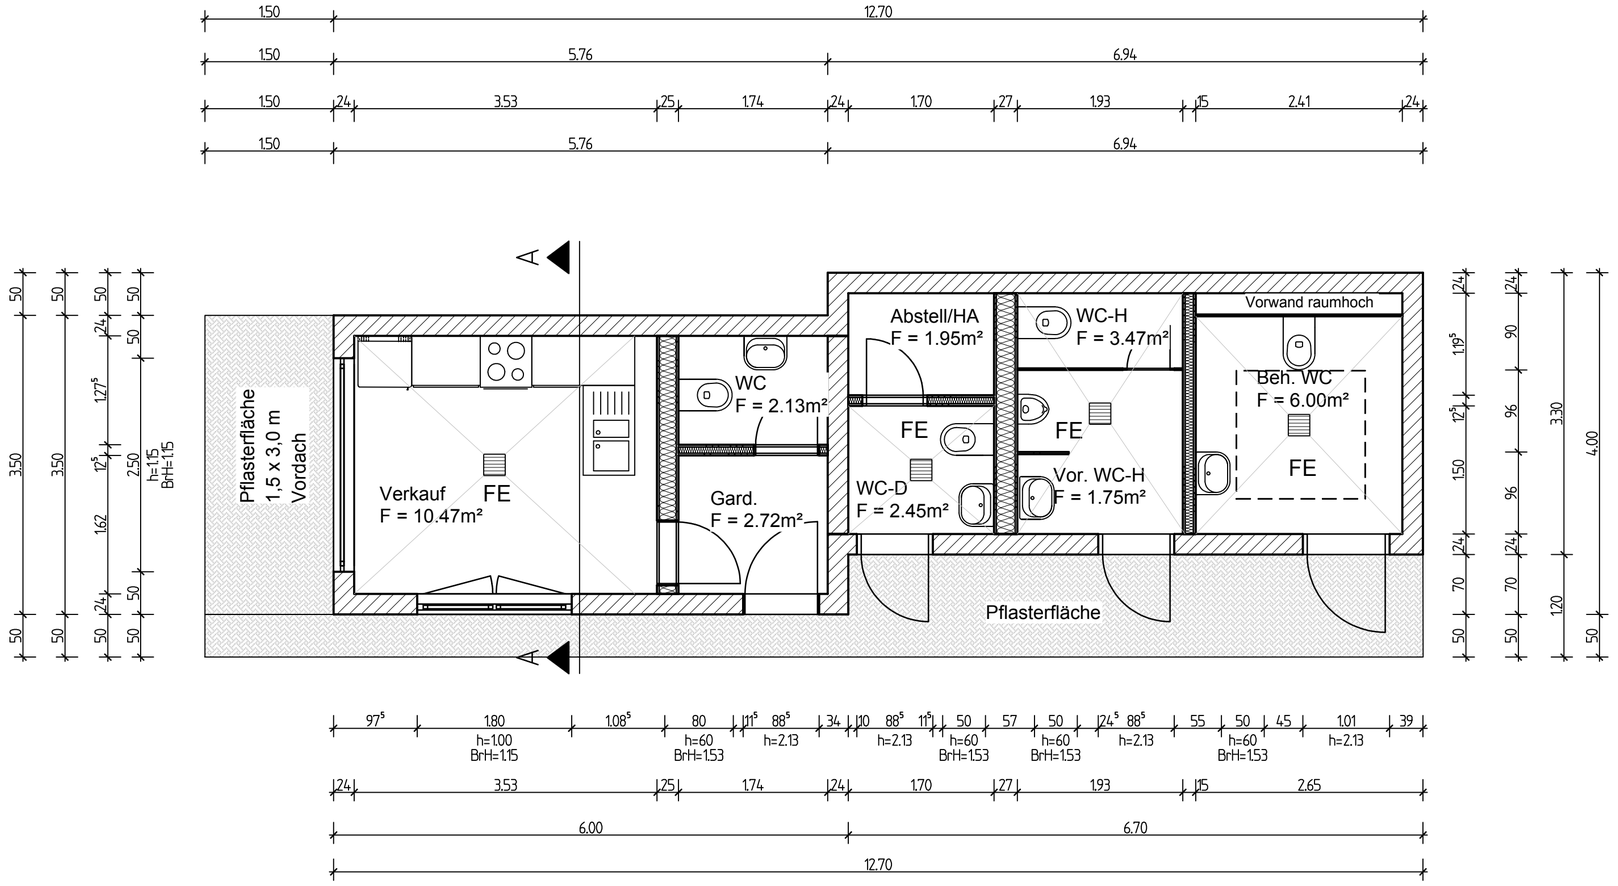

öffentl. WC-Bereiche Ausstattung Edelstahl
Fenster mit Rolläden u. VSG Verglasung
Außentüren aus Stahl, wärmegedämmt
Anti-Grafittibeschichtung

BAUHERR:	Stadtverwaltung Hennigsdorf Rathausplatz 1 16761 Hennigsdorf
MW & Partner Bauingenieure GmbH -Beratende Ingenieure- Ingenieur,-u. Architekturleistungen, Tragwerksplanung und Bauleitung	Spandauer Allee 2-4 16761 Hennigsdorf Tel.: 03302/8093-0 Fax: 03302/8093-30
PROJEKT Errichtung Vers.-Gebäude Naturbadestelle Am Alten Strom 16761 Hennigsdorf OT Nieder Neuendorf	DATUM: 14.12.2011
	Bearbeiter: Ralf Becker
Bezeichnung Grundriss	MASSTAB 1:50
	Maße in: m, cm
Zeichnungs-Nr.: MW 11.140.202	Blatt.Anz.: BlattNr.: BE