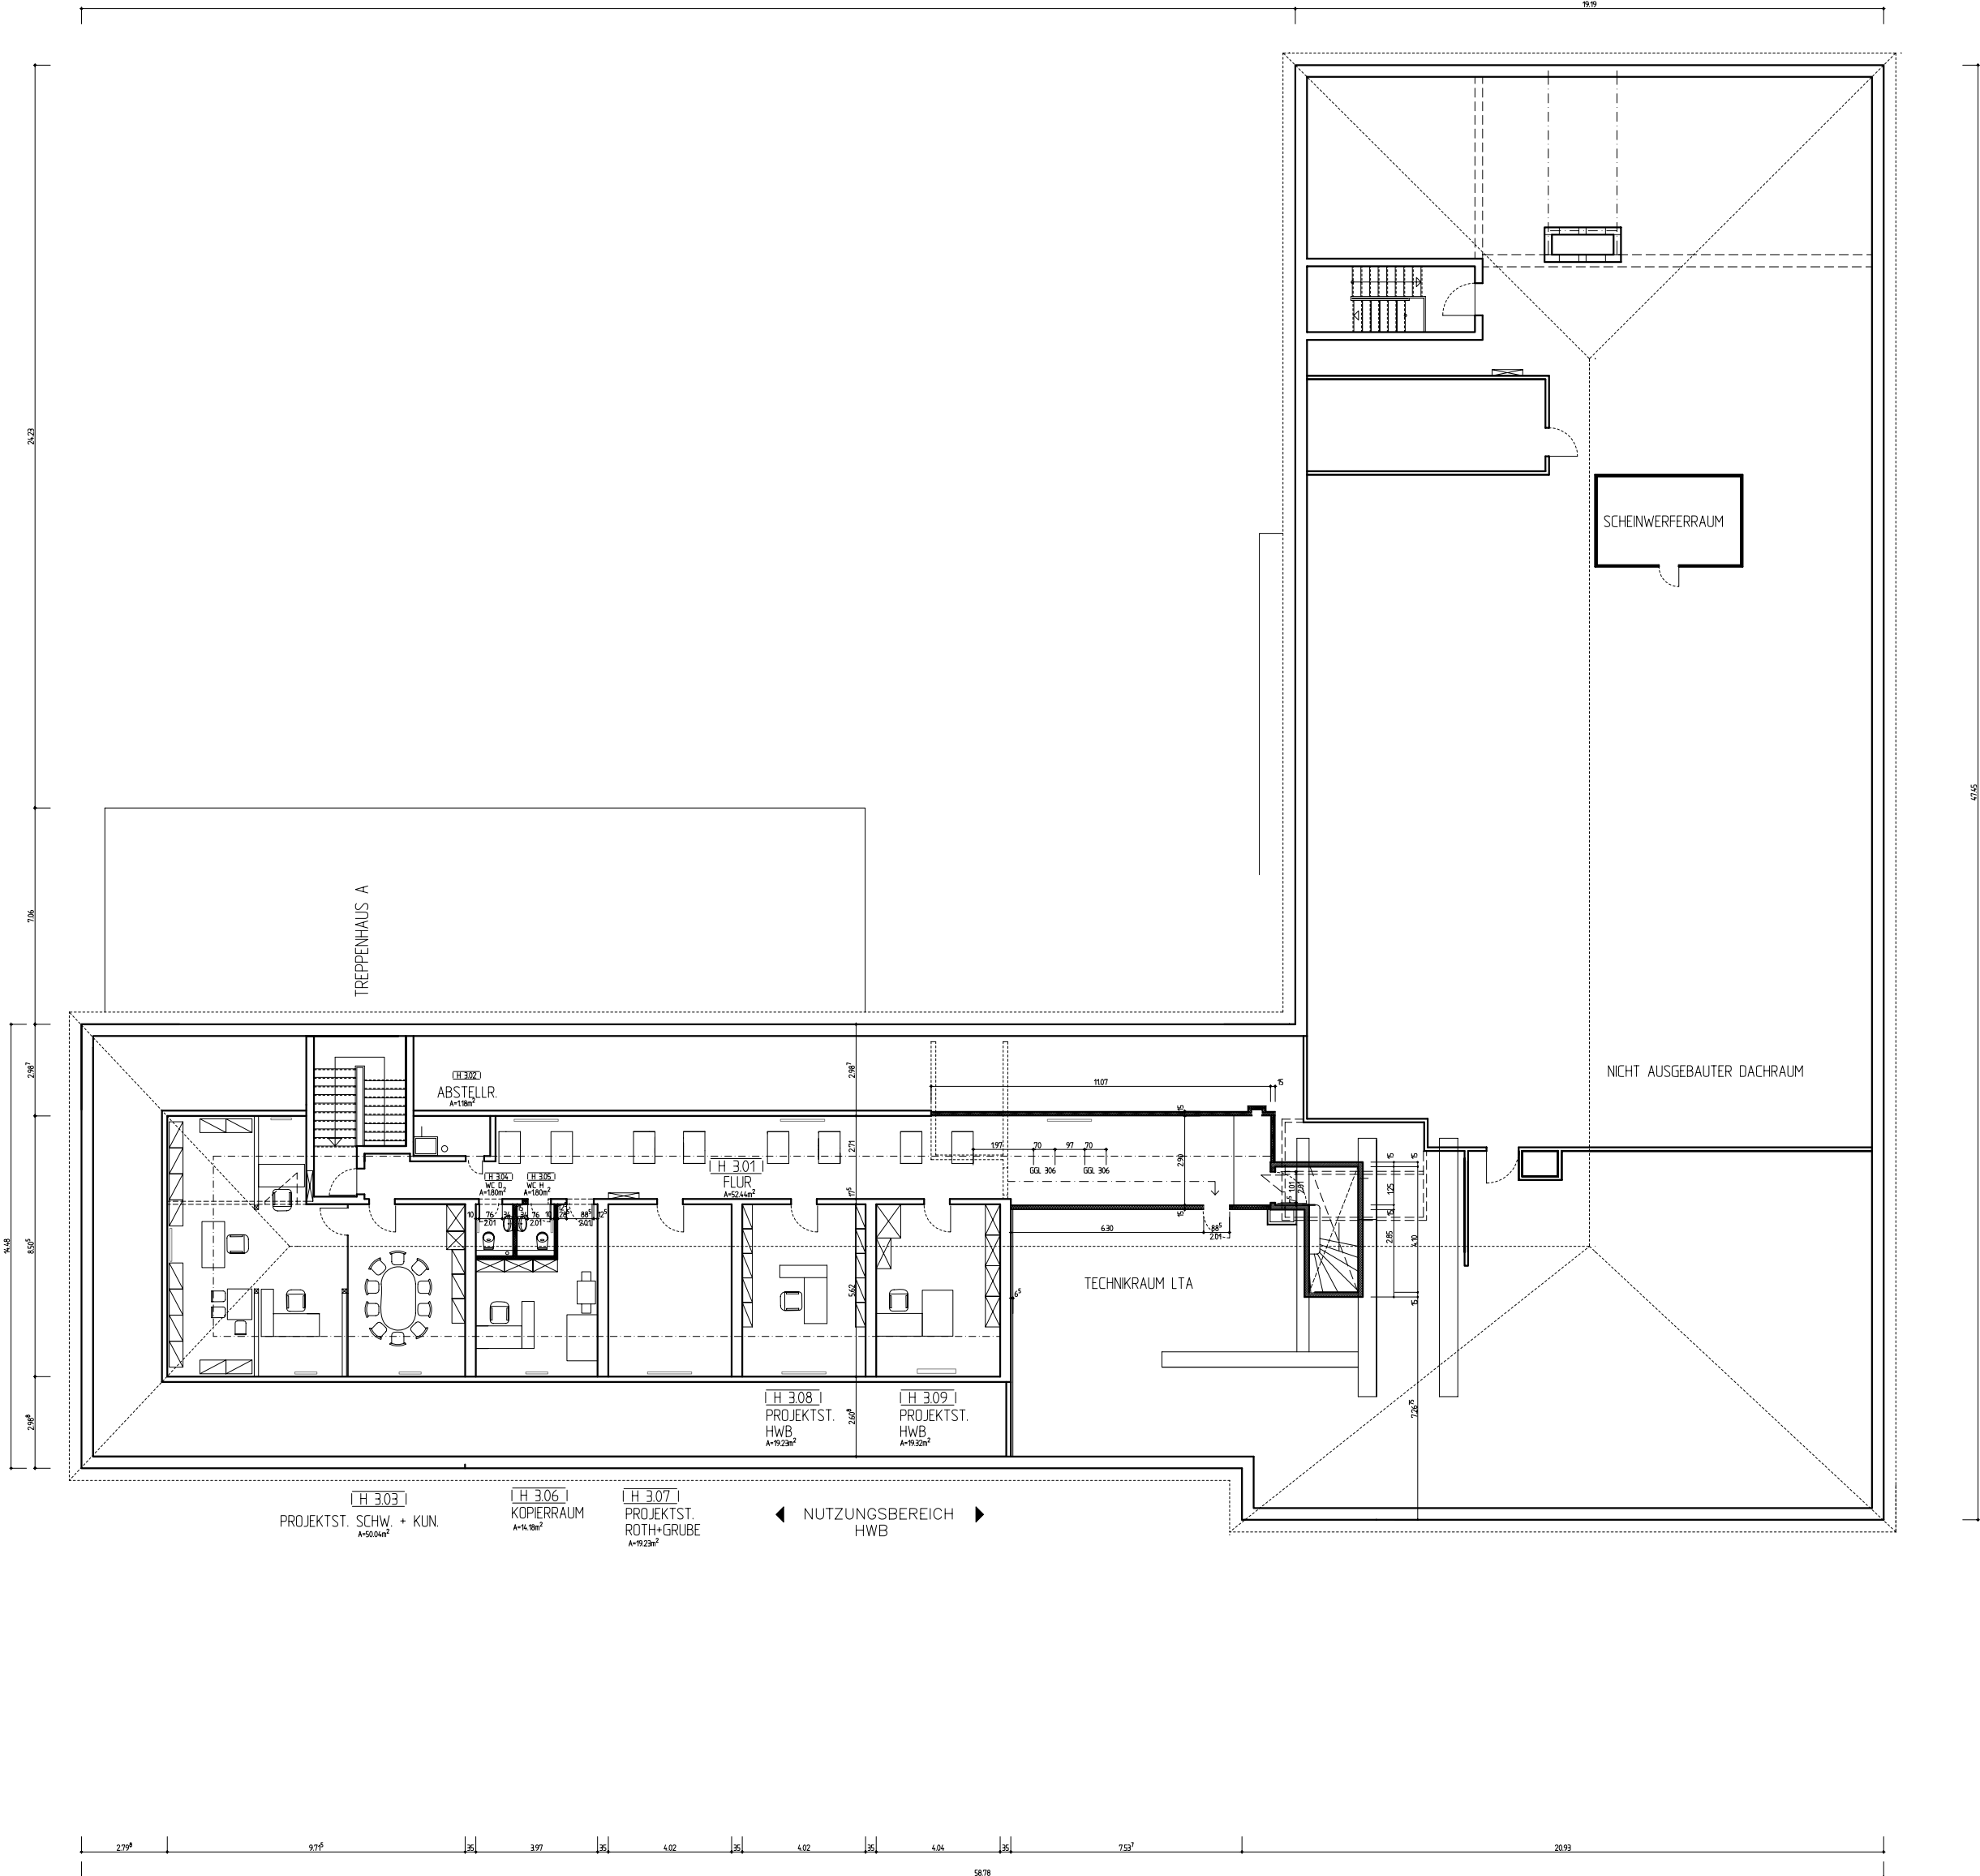


BAUVORHABEN Klubhaus Edisonstraße 1 16761 Hennigsdorf	PROJEKTLEITER	QM
	BEARBEITER	PLANUNGSPHASE Bestand
TITEL Grundriss Dachgeschoss	MASSTAB 1:200	BLATT-NR. Edison 1
	DATUM 09.01.2009	Bl. 05
SCHWARZ · KUNTZE + PARTNER Architekten + Ingenieure		Berliner Straße 36 15345 Altlandsberg Tel. 033438/656-0 Fax 033438/60906