


Anlage 2.1 zur BV0018/2014

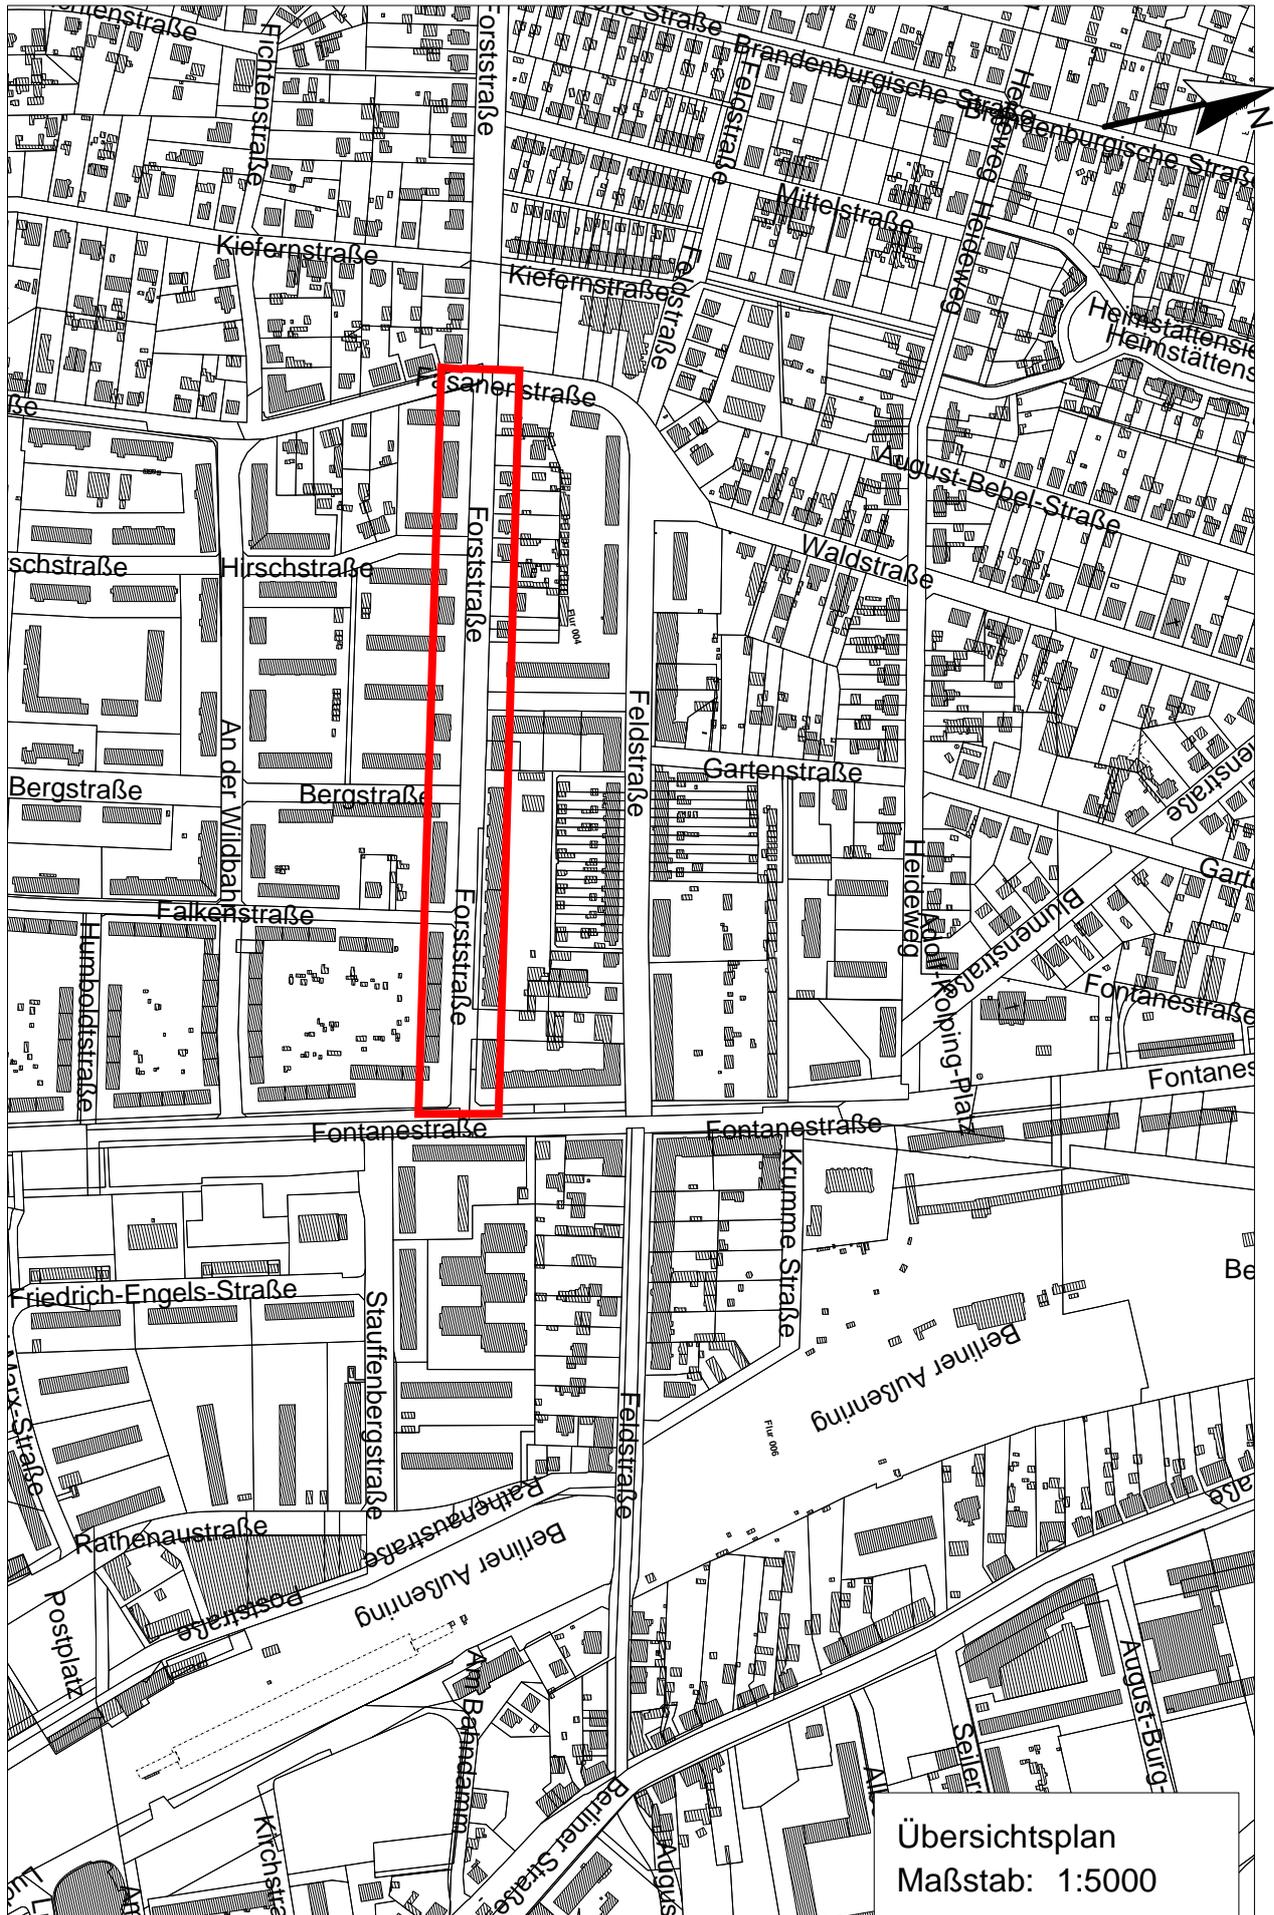

Übersichtsplan
Maßstab: 1:5000