


Anlage 2.2
zur BV0019/2014

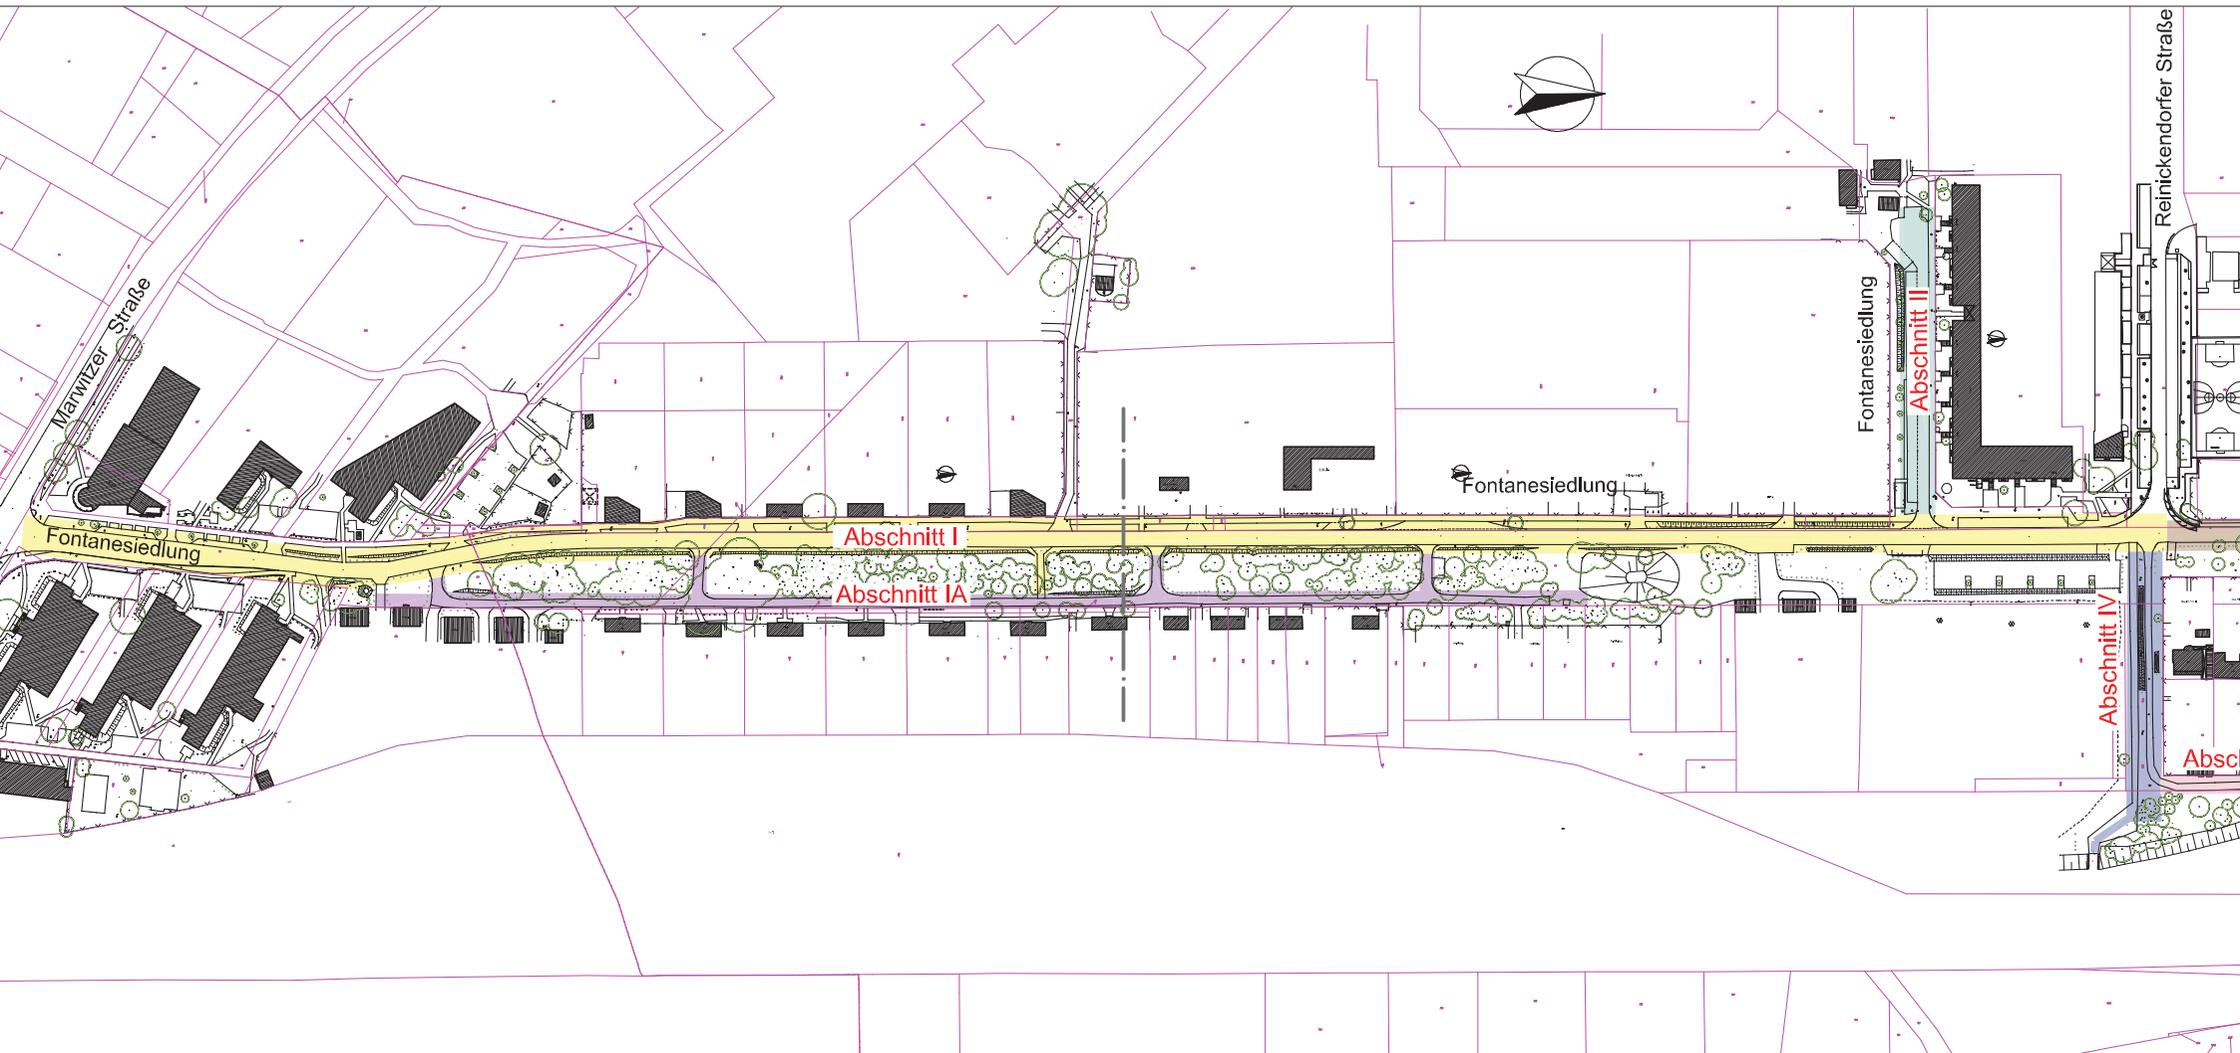

Entwurfsplanung
Übersichtsplan - Abschnitte