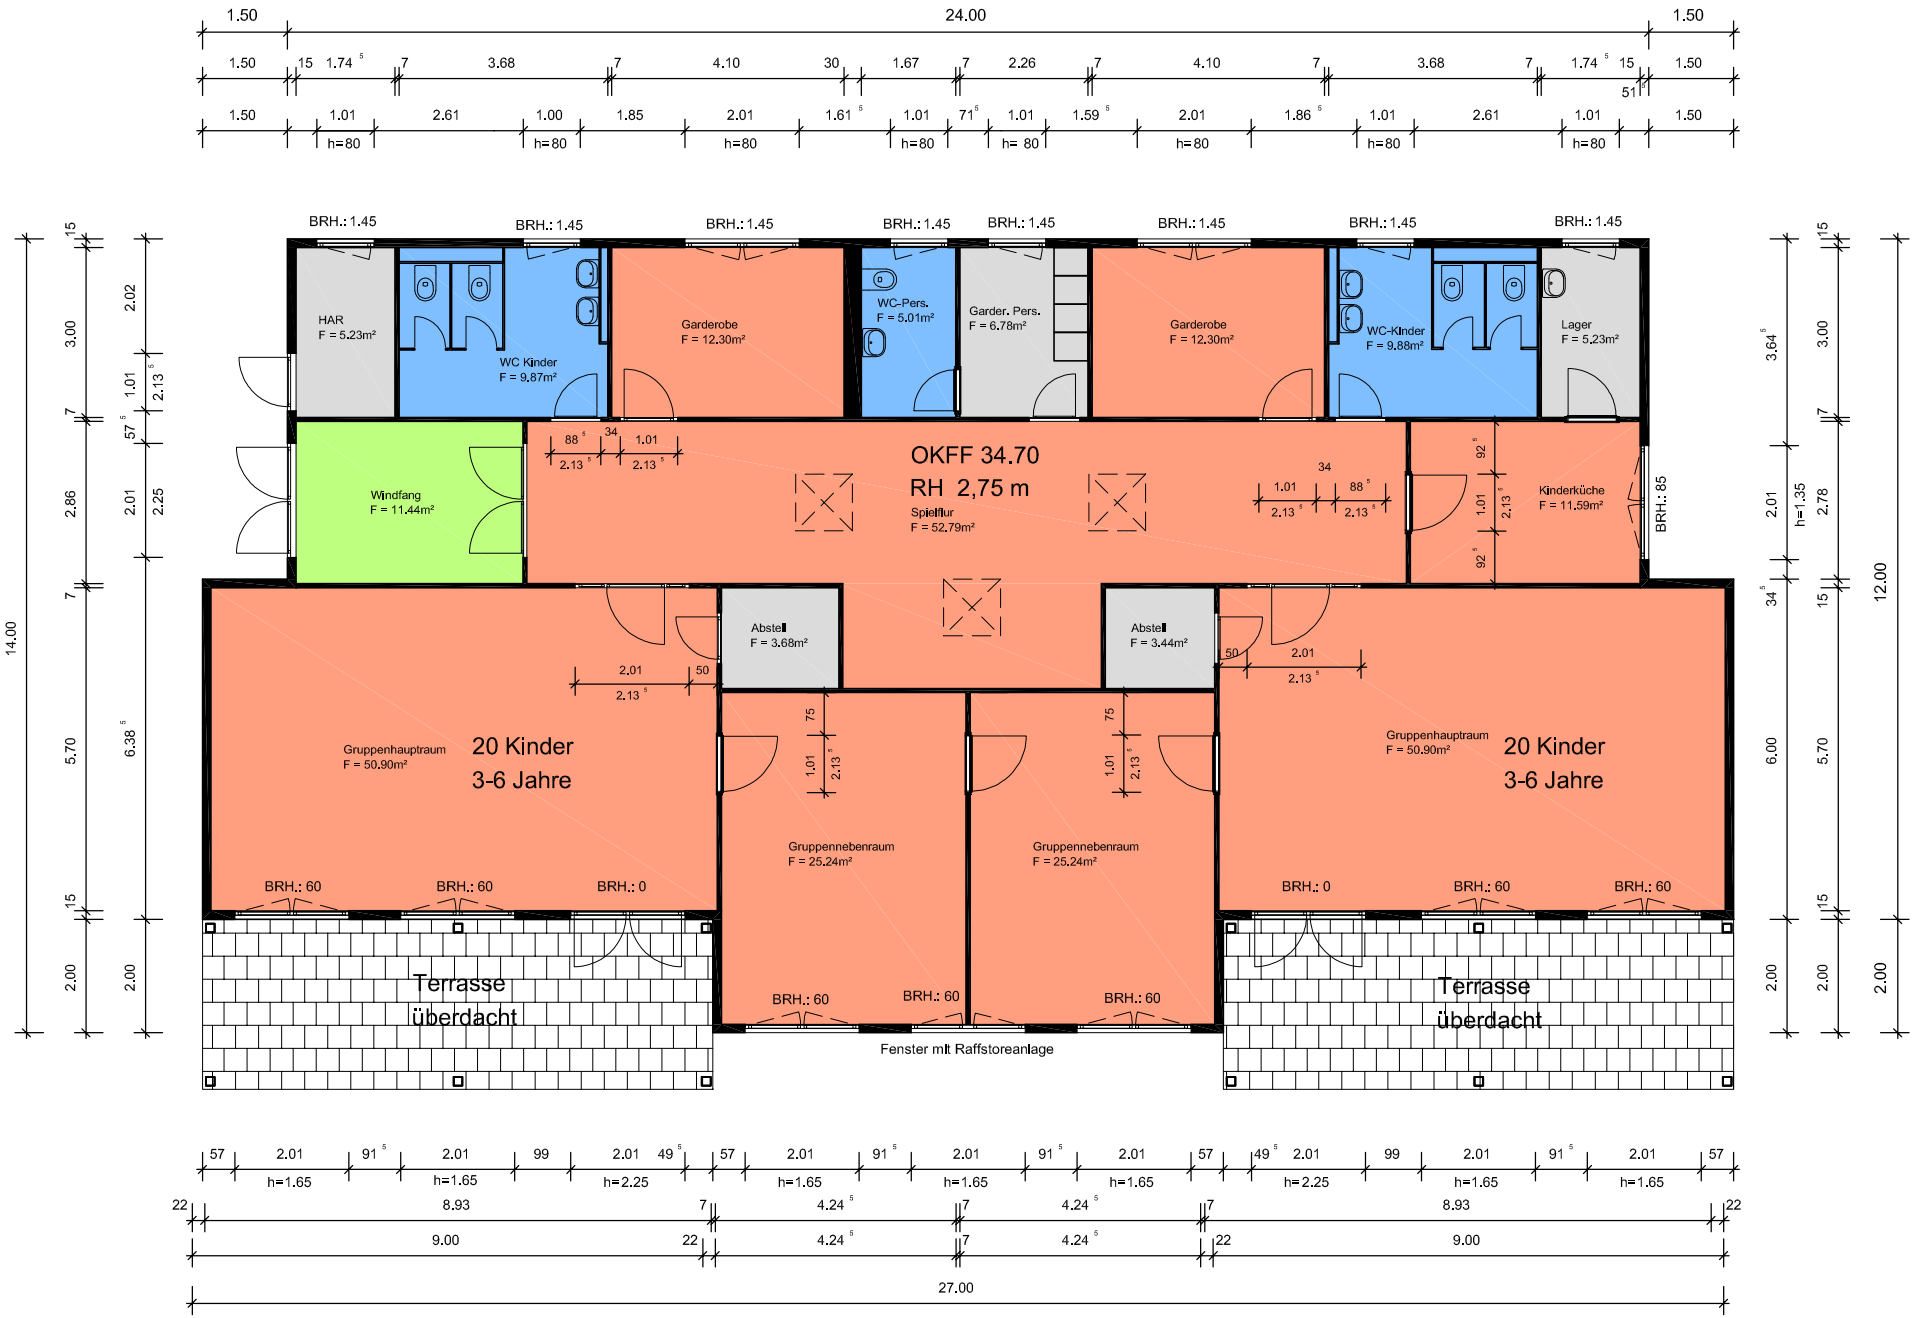

Anlage 3 zur BV0085/2014

Kapazitätserweiterung Kita Pünktchen & Anton