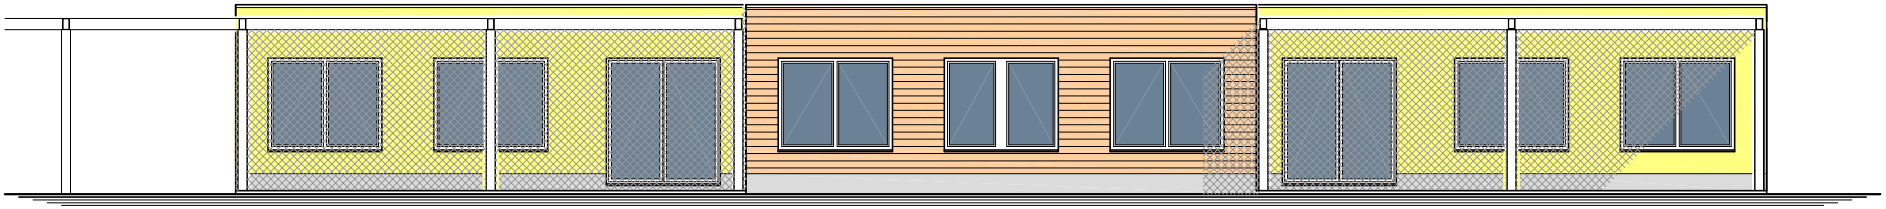

Ansicht Süd

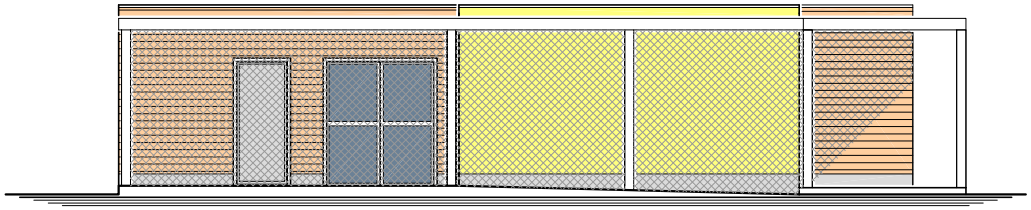

Ansicht West

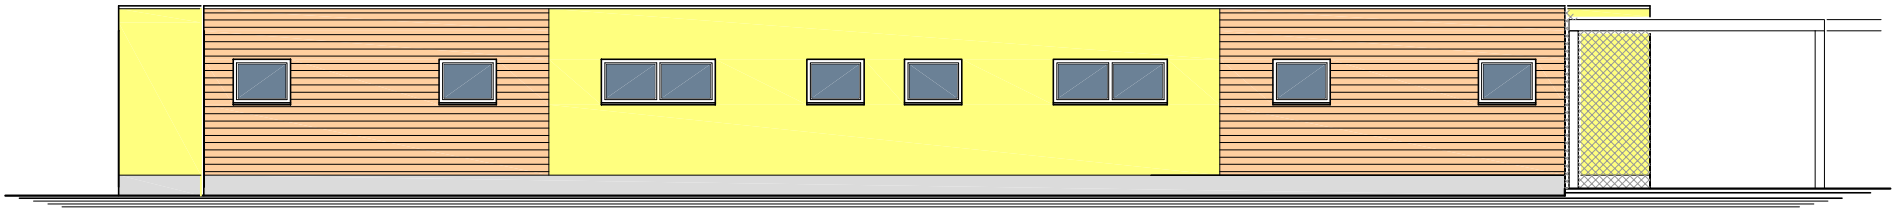

Ansicht Nord

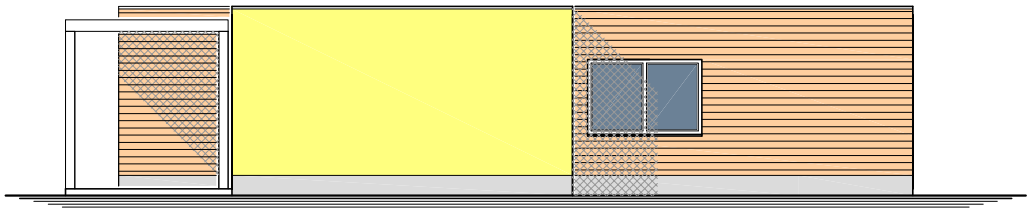

Ansicht Ost

Anlage 4 zur BV0085/2014

Kapazitätserweiterung Kita Pünktchen & Anton