


Legende

- Bearebeitungsgrenze bzw. Bauzaun
- Bestand**
- ▭ Gebäude Bestand
- ▭ Wegefläche Bestand
- Bebauung**
- ▭ Erweiterungsmodul
- ▭ Überdachung
- befestigte Flächen**
- ▭ Betonsteinpflaster
- ▭ Rollerweg
- Einfassungen**
- ▭ Einfassung Klinker
- ▭ EPDM-Bord
- unbefestigte Flächen**
- ▭ Buddel-Sandspielfläche Bestand
- ▭ Sandspielfläche Fallschutz
- ▭ Rindenmulch Fallschutz
- Vegetation**
- ▭ Rasen
- ▭ Pflanzung
- groß: Baum
○ klein: Strauch
- ▭ Gebüsch
- Entwässerung**
- ▬ Entwässerungsrinne
- ▬ Muldenstein
- ▬ Rinneneinlauf Kleinsteinpflaster
- ▭ Entwässerungsmulde

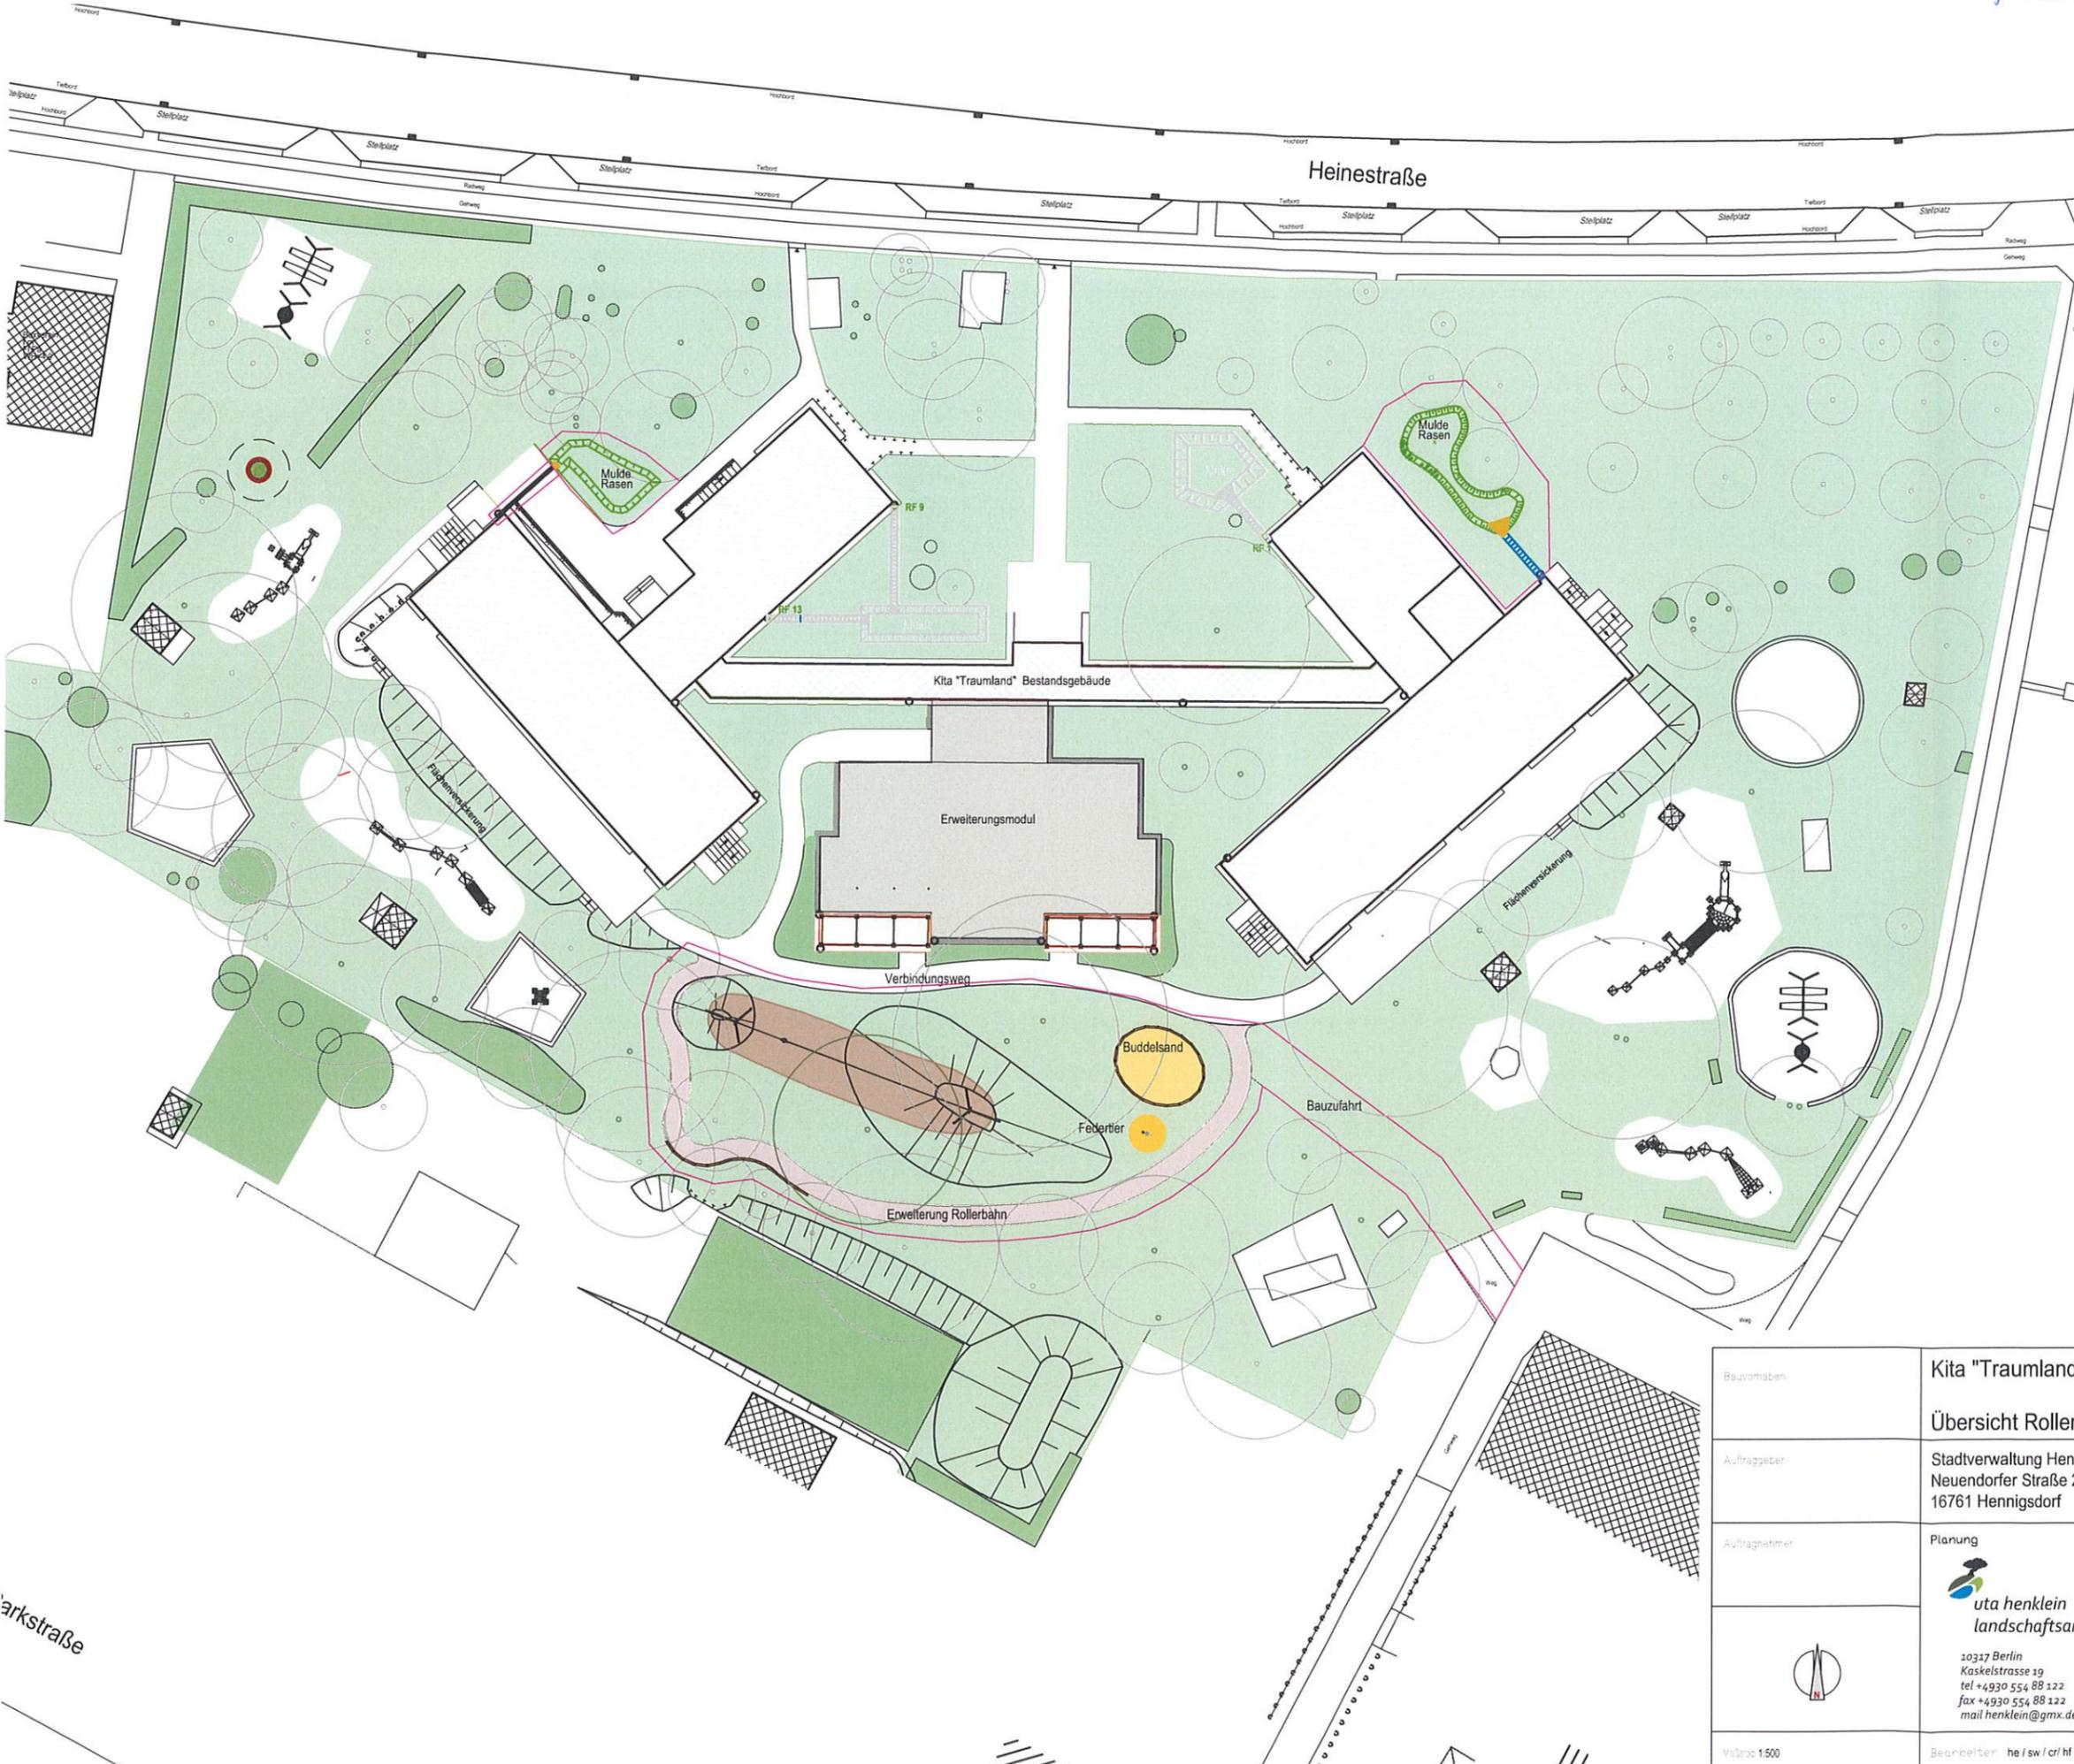

| | |
|----------------|--|
| Bauvorhaben | Kita "Traumland" Hennigsdorf |
| Auftraggeber | Stadtverwaltung Hennigsdorf Neuendorfer Straße 23A 16761 Hennigsdorf |
| Auftragnehmer | Planung  uta henklein landschaftsarchitektur |
| | 10317 Berlin Kaskelstrasse 19 tel +4930 554 88 122 fax +4930 554 88 122 mail henklein@gmx.de |
| Vs:Trac: 1:500 | Bearbeiter: he / sw / cr / hf |
| | Plannummer: HD-E-2015-05-19 |
| | Datum: 19.05.2015 |

arkstraße