


# Neubau Brücke Nieder Neuendorf

## Anlage 2


Varianten	Variante 4.1.		Variante 4.2.		Variante 5 Vorzugsvariante			Variante 6			
		Überbau auf Bestandsunterbau mit Behelfsbrücke Ost		Ersatzneubau an gleicher Stelle mit Behelfsbrücke West		Ersatzneubau mit größerer Stützweite an gleicher Stelle mit Behelfsbrücke Ost			Ersatzneubau neben bestehendem Bauwerk		
Bauzeit	12-14 Monate		18-20 Monate		12-14 Monate			18-20 Monate			
Einsatzzeit Behelfsbrücke	10 Monate		18 Monate		12 Monate			keine Behelfsbrücke erforderlich			
Kosten	<b>2.258 Mio € netto</b>		<b>4.100 Mio € netto</b>		<b>3.900 Mio € netto</b>			<b>3.783 Mio € netto</b>			
Kosten Radbrücke									250.000 €		

Querschnitte	Q1	Q2	Q3	Q1	Q2		Q1	Q2	Q3	Q1	Q2	
							Geh-Radweg 2,525 m	Gehweg 2,275 m	Geh-Radweg 4,000 m			
							Fahrbahn 6,500 m	Fahrbahn mit Schutzstreifen 7,000 m	Fahrbahn 6,500 m			
							Geh-Radweg 2,525 m	Gehweg 2,275 m	Geh-Radweg 0,750 m			
							Gesamt 11,550 m	Gesamt 11,550 m	Gesamt 11,250 m			

# Querschnitt B-B Querschnittsvariante 1

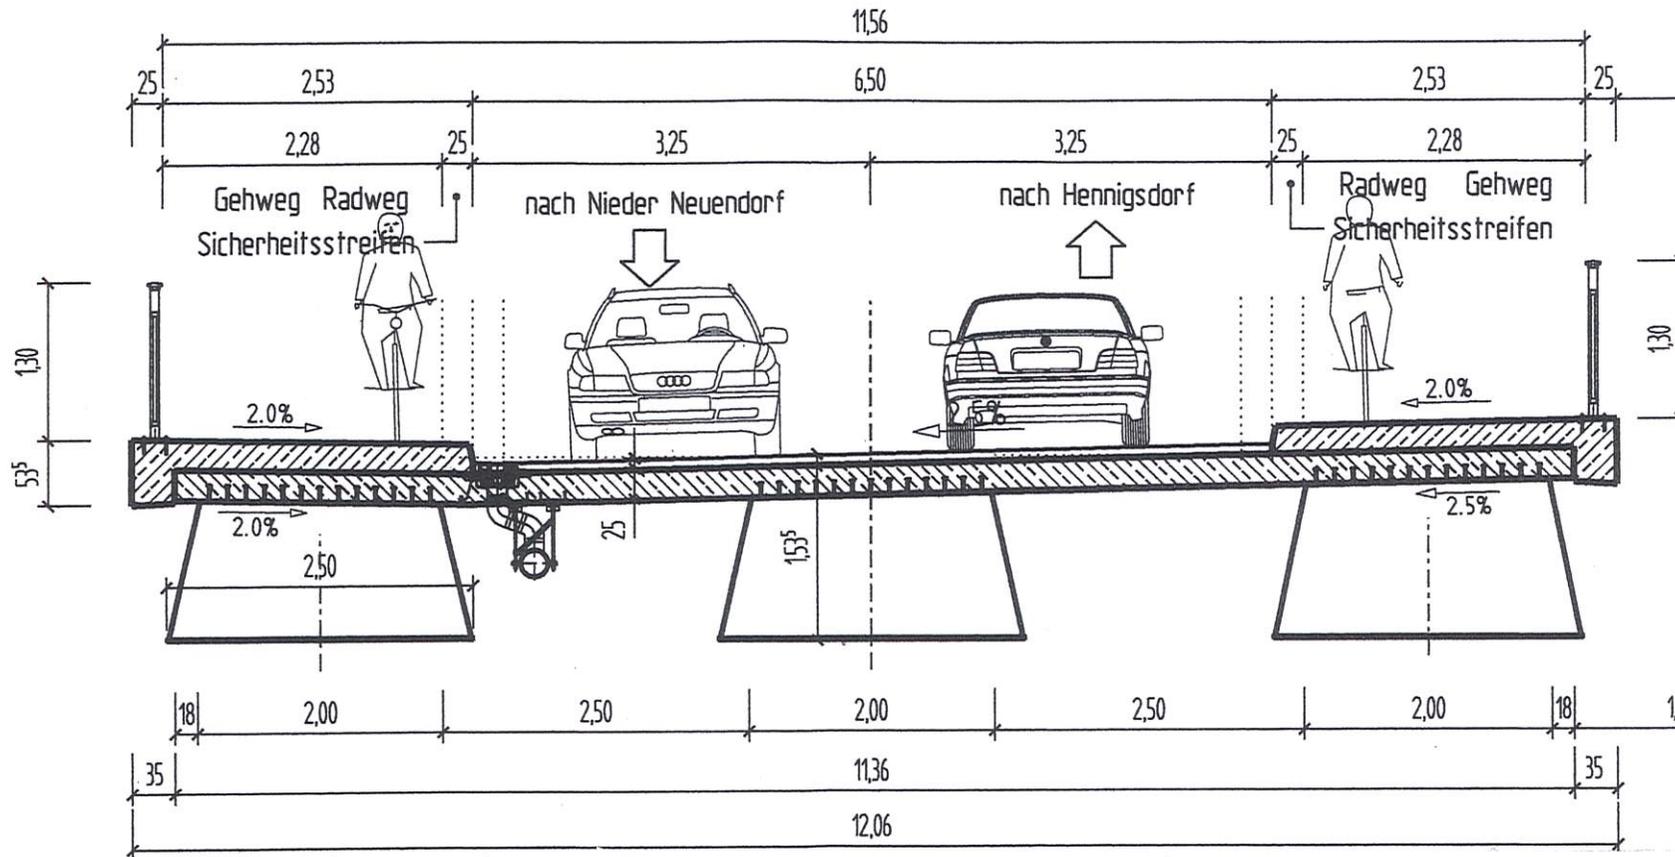

# Querschnitt B-B Querschnittsvariante 2

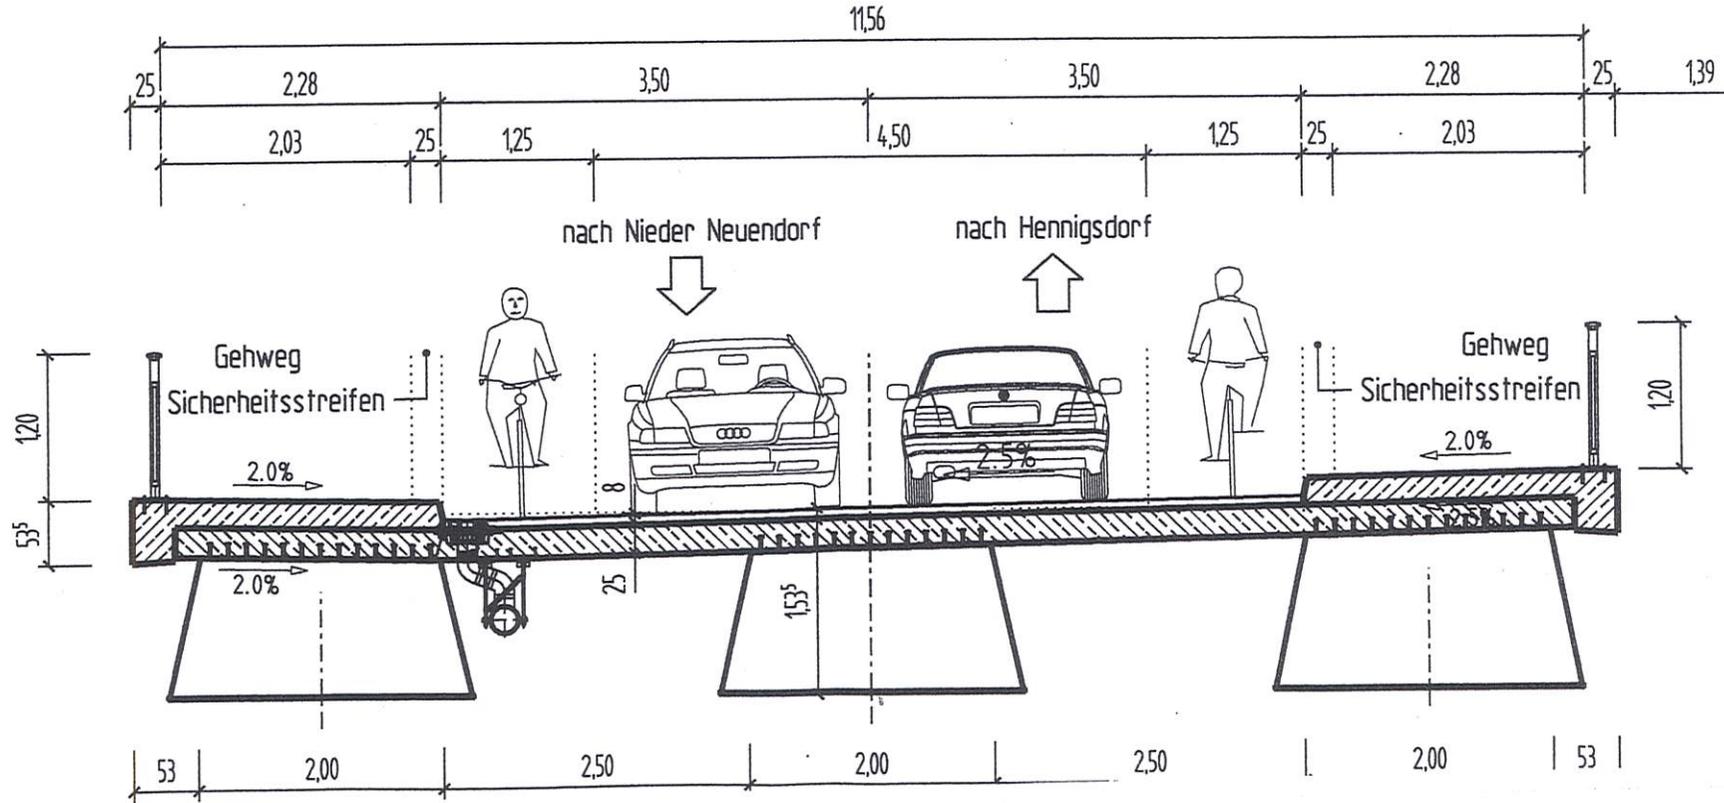

# Querschnitt B-B M 1:50

## Querschnittsvariante 3 (RWB in Trägerschaft der Gemeinde)

