


**GESTALTUNGSSATZUNG
HEIMSTÄTTENSIEDLUNG**

Schemazeichnung Haustyp 1

Anlage 2

Straßenansicht

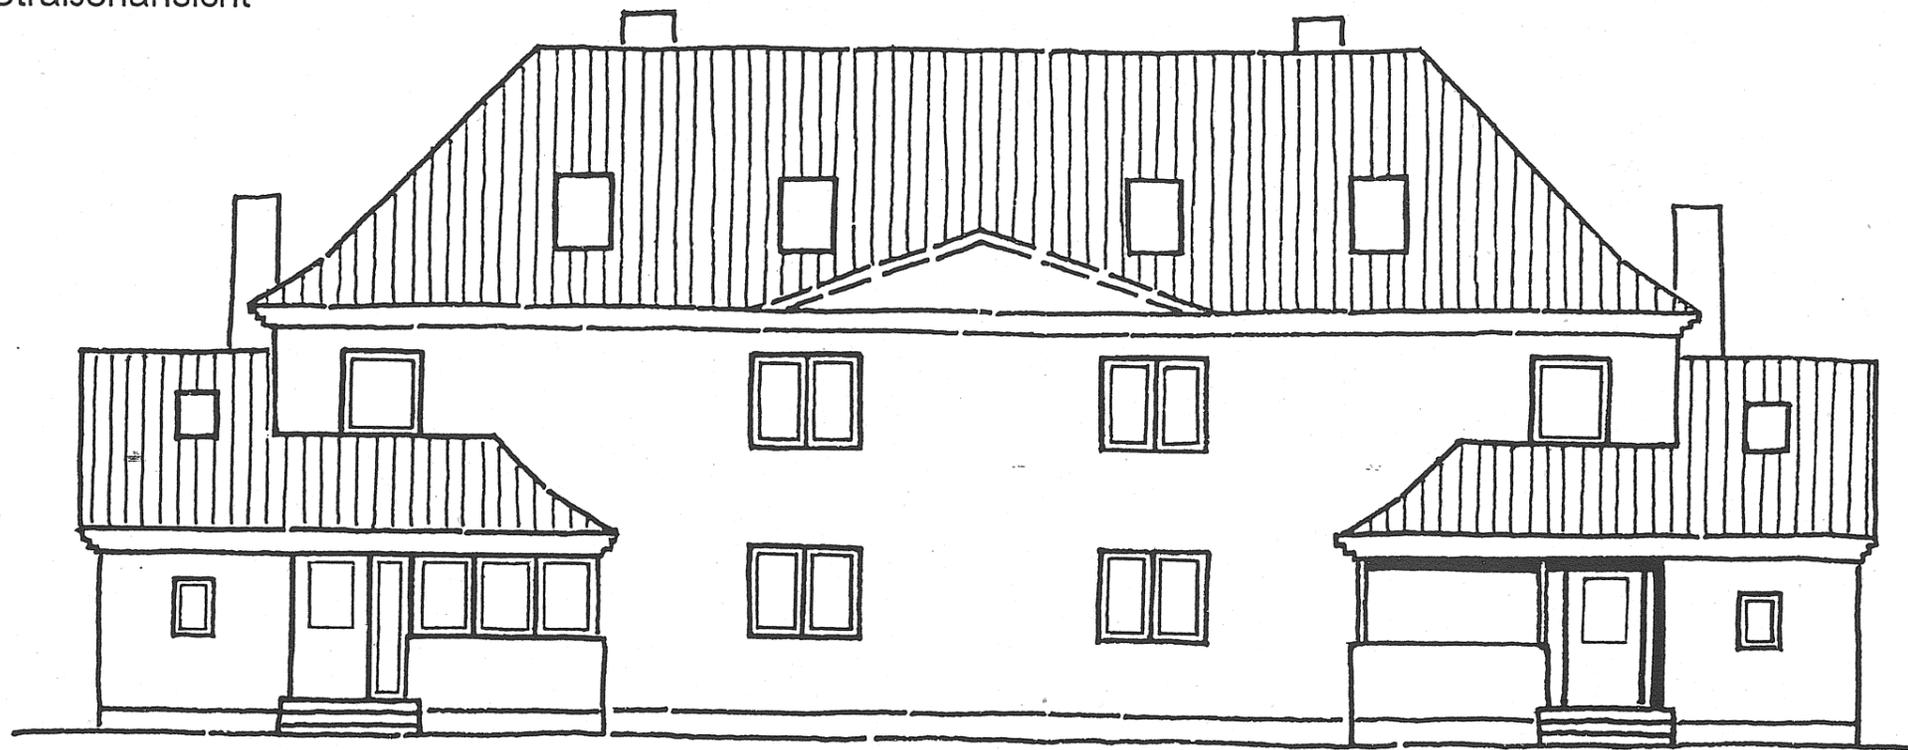


Ausbau Veranda

(Giebel nur bei Haus Nr. 11)

Maßstabsleiste




Seitenansicht links

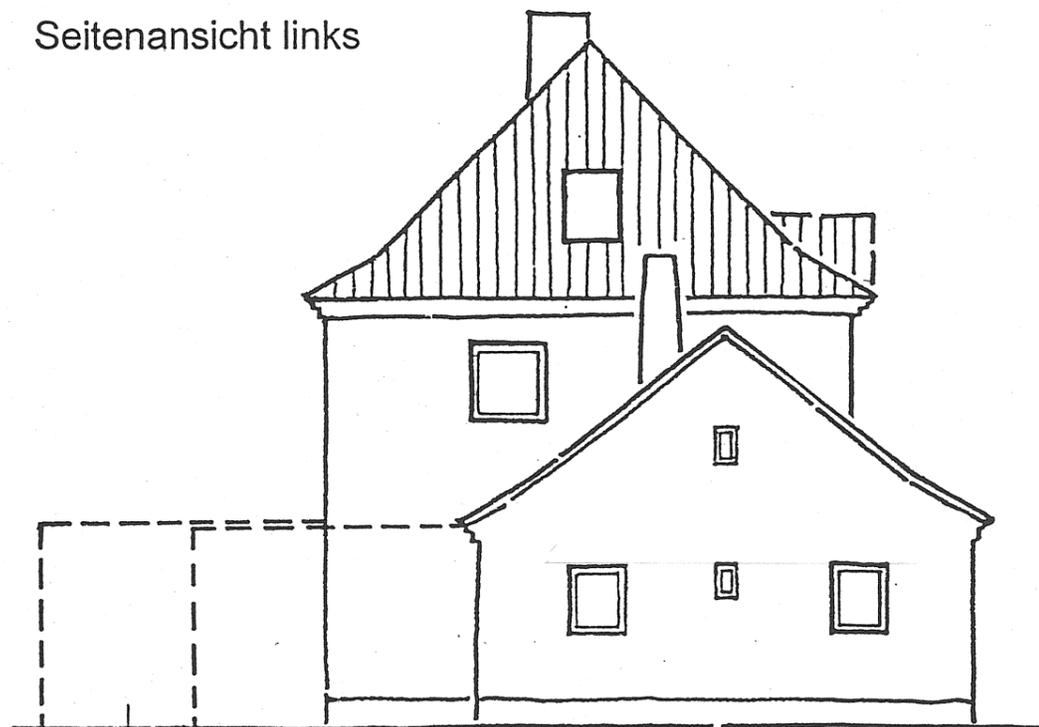

Anbau Seitentrakt
(max. 4,0 m tief)
(mittlere Wandhöhe 4,00 m)

Anbau Hauptbaukörper
(max. 4,0 m tief)
(mittlere Wandhöhe 4,00 m)

Seitenansicht rechts

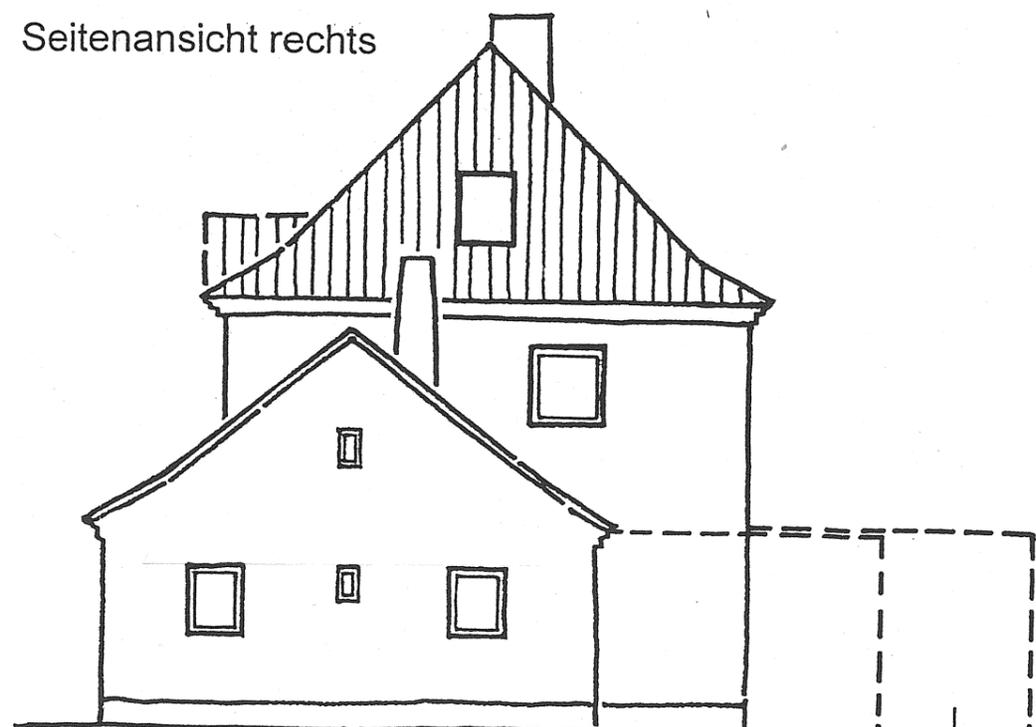

Anbau Seitentrakt
(max. 4,0 m tief)
(mittlere Wandhöhe 4,00 m)

Anbau Hauptbaukörper
(max. 4,0 m tief)
(mittlere Wandhöhe 4,00 m)