



Anlage 2.4
zur MV0041/2016
Lageplanauszug mit
Regelquerschnitt - Variante 4

Straßenquerschnitt Variante 4
M 1: 100

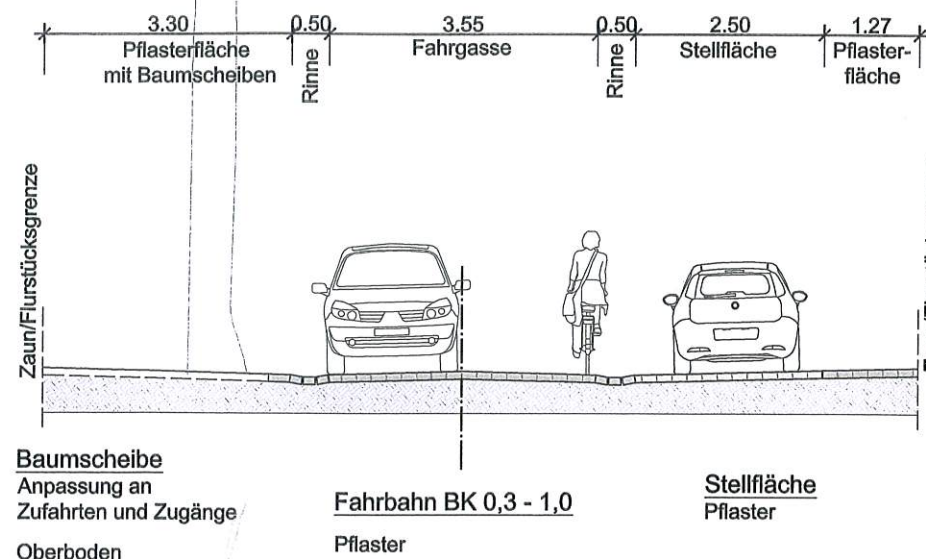

Pflanzflächen für Bäume
Anpassung an
Zufahrten und Zugänge

Brandenburgische Straße

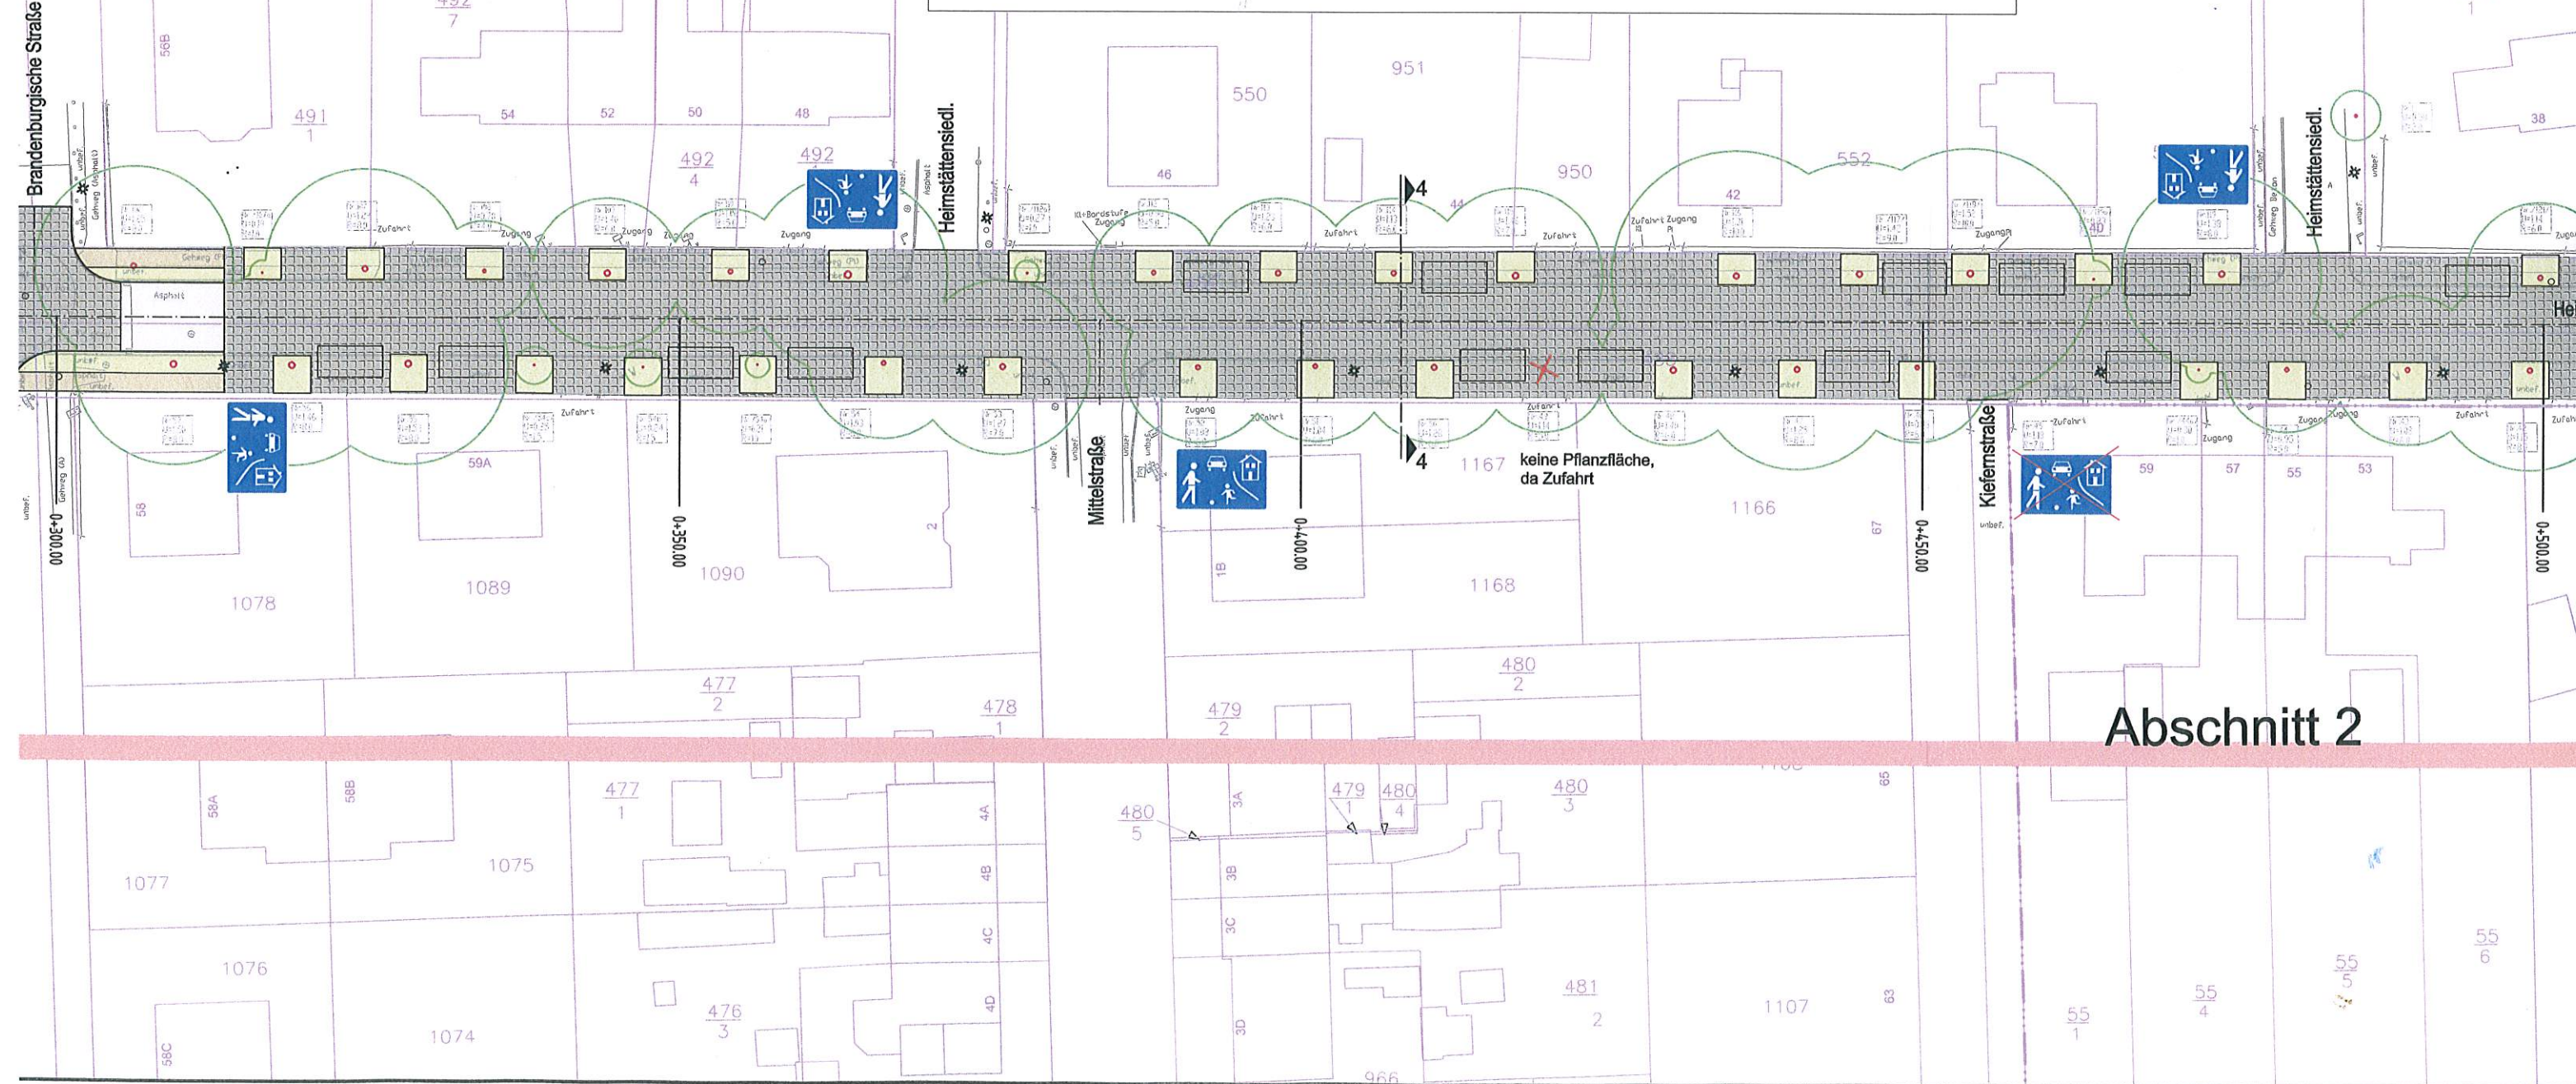

Abschnitt 2