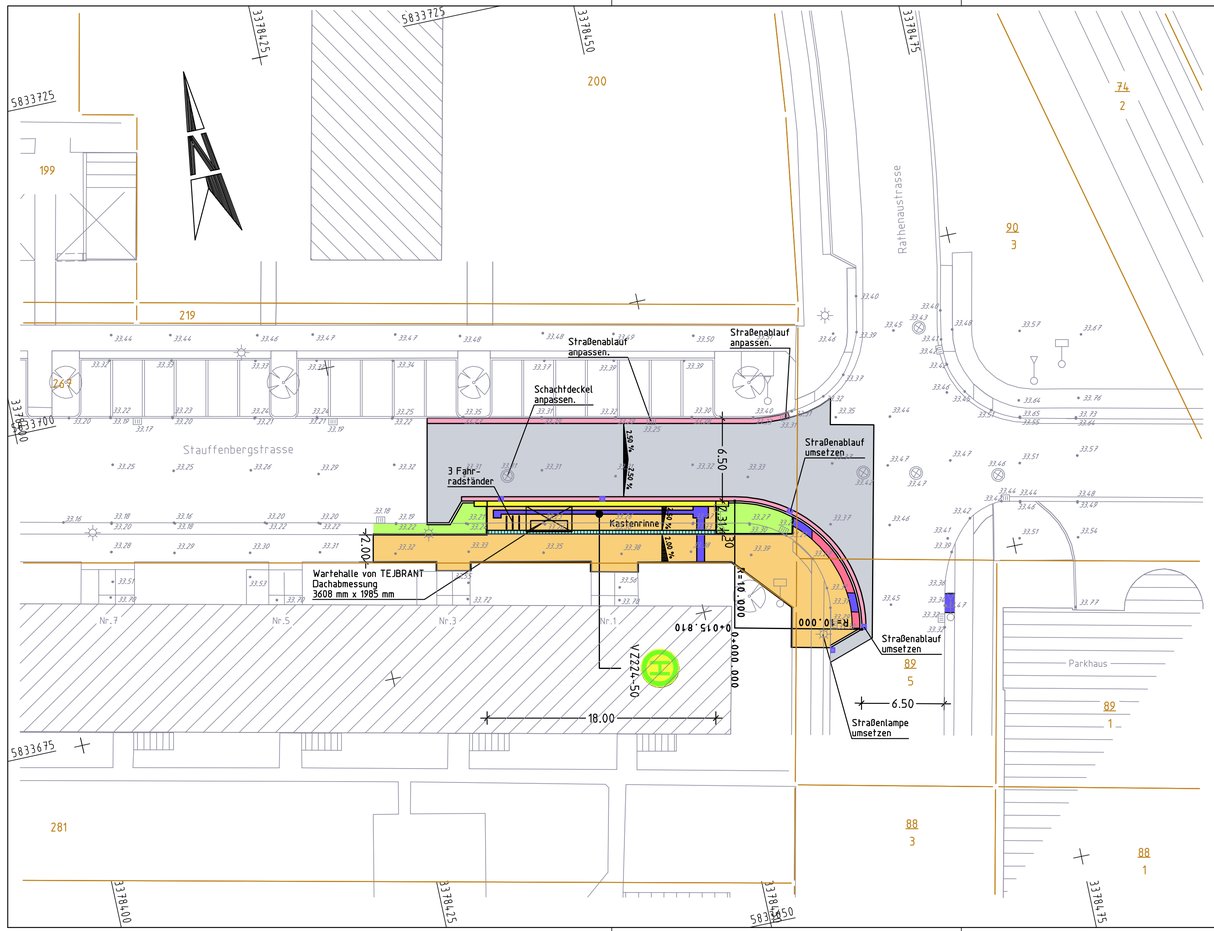

Zeichenerklärung

- Schottertragschicht mit ungebundener Deckschicht
- Zufahrt Asphalt-Trag-Deckschicht Angleichsfläche
- Einschnitts- bzw. Grabenböschung
- Fahrbahn grundhafter Ausbau Asphaltbetondecke / Deckenerneuerung
- Bankett
- Gehweg, Betonplatten
- Dammböschung
- Mulde bzw. Grabensohle
- Radweg Betonsteinpflaster 200/100/60
- Kasseler Sonderbord Auftritt 18 cm
- Kleinpflasterrinne 80/80/80
- Mosaikpflasterstreifen
- RF -> Richtungsfeld (Rippenstruktur)
- SA / TB — Mulde mit Ablaufschacht und befestigtem Einlaufbereich
- Bordführung Tiefbord
- SA HB — Bordführung Hochbord (Auftritt 12 cm) mit Straßenablauf An Grundstückszufahrten (Auftritt 3 cm)
- H = 6 000m; 1.355% 531.00m; 0.735% 460.00m — Neigungsbrechpunkt mit Angabe von Gefälle und Steigung in Prozent, Länge der Gefälle- (Steigungs-) Strecke und Halbmesser
- 4 / 3.00 % — Nr. des Querprofiles; Querneigungsanzeiger
- Tiefpunkt / Hochpunkt
- SWS OKD 32.26m KS 31.26m — Schmutzwasserschacht
- DN 300 — DN 300 Kunststoff- bzw. Regenwasserleitung
- DN 150 — DN 150 Sickerrohrleitung Kunststoff Rigole 30 x 30
- DN 150 — DN 150 Anschlussrohrleitung Kunststoff
- Bepflanzungsstandort
- Rodung

Zur Beachtung:

Die Katastergrenzen sind amtlichen Liegenschaftsplänen entnommen und dienen nur zu Übersichtszwecken ! Auf Grund der graphischen Bestimmung ist ein Grunderwerb nicht möglich.

- aufgemessener Grenzstein
- graphisch entnommener, vermarkter Punkt
- graphisch entnommener, unvermarkter Punkt
- Gemeinde-/Stadt-/Kreis-/Landkreisgrenze
- Gemarkungsgrenze
- Flurgrenze
- Flurstücksgrenze

Anlage 2.3 zur BV0023/2016

Grundplan hergestellt: *Kirchner Ingenieurvermessung*			Ergänzungen:
Anlage		**GRUNDPLAN MIT KATASTER**	
Blatt-Nr.		Kreis : Oberhavel	
Reg.-Nr.		Stadt : Hennigsdorf	
Lagesystem	ETRS 89	Ort : Hennigsdorf	
Höhensystem	DHHN 92	Straße : Stauffenbergstraße	*Kirchner Ingenieurvermessung*
bearbeitet	01/2016 Kirchner	Station d.SDB :	*Dipl.-Ing. Kai Kirchner*
gezeichnet	01/2016 Kirchner	von : 0+000	*Franz-Schubert-Straße 14*
geprüft	01/2016 Kirchner	bis : 0+030	*16761 Hennigsdorf*

Höhensystem: DHHN92 — Koordinatensystem: ETRS89

Nr.	Art der Änderung	Datum	Name

Bearbeitung:

Dr. Löber
Ingenieurgesellschaft für Verkehrsbauwesen mbH
Neuendorfstraße 18a
16761 Hennigsdorf
Tel 03302 / 55 95-10 Fax 03302 / 55 95-20

	Datum	Zeichen
bearbeitet	Februar 2016	Baeske
gezeichnet	Februar 2016	Card/Ba
geprüft	Februar 2016	Dr. Löber
Projekt Nr.:	16B47/15/4	

LAND BRANDENBURG

Stadtverwaltung Hennigsdorf
FB Stadtentwicklung
FD Öffentliche Anlagen

Unterlage 5
Blatt Nr. 1
Reg.Nr.

VORPLANUNG

16B47/15/4
Neubau Bushaltestelle
Stauffenbergstraße
in 16761 Hennigsdorf

	Datum	Zeichen
bearbeitet		
geprüft		

LAGEPLAN
STAUFFENBERGSTRASSE

Maßstab: 1 : 250

Aufgestellt:
Hennigsdorf, den ____ 20____
Stadt Hennigsdorf

Geprüft:

C:\CARD\16B47154\VP_05_01.PLT\18.02.16

CARD/1