Anlage 2.2
zur BV 0030/2016

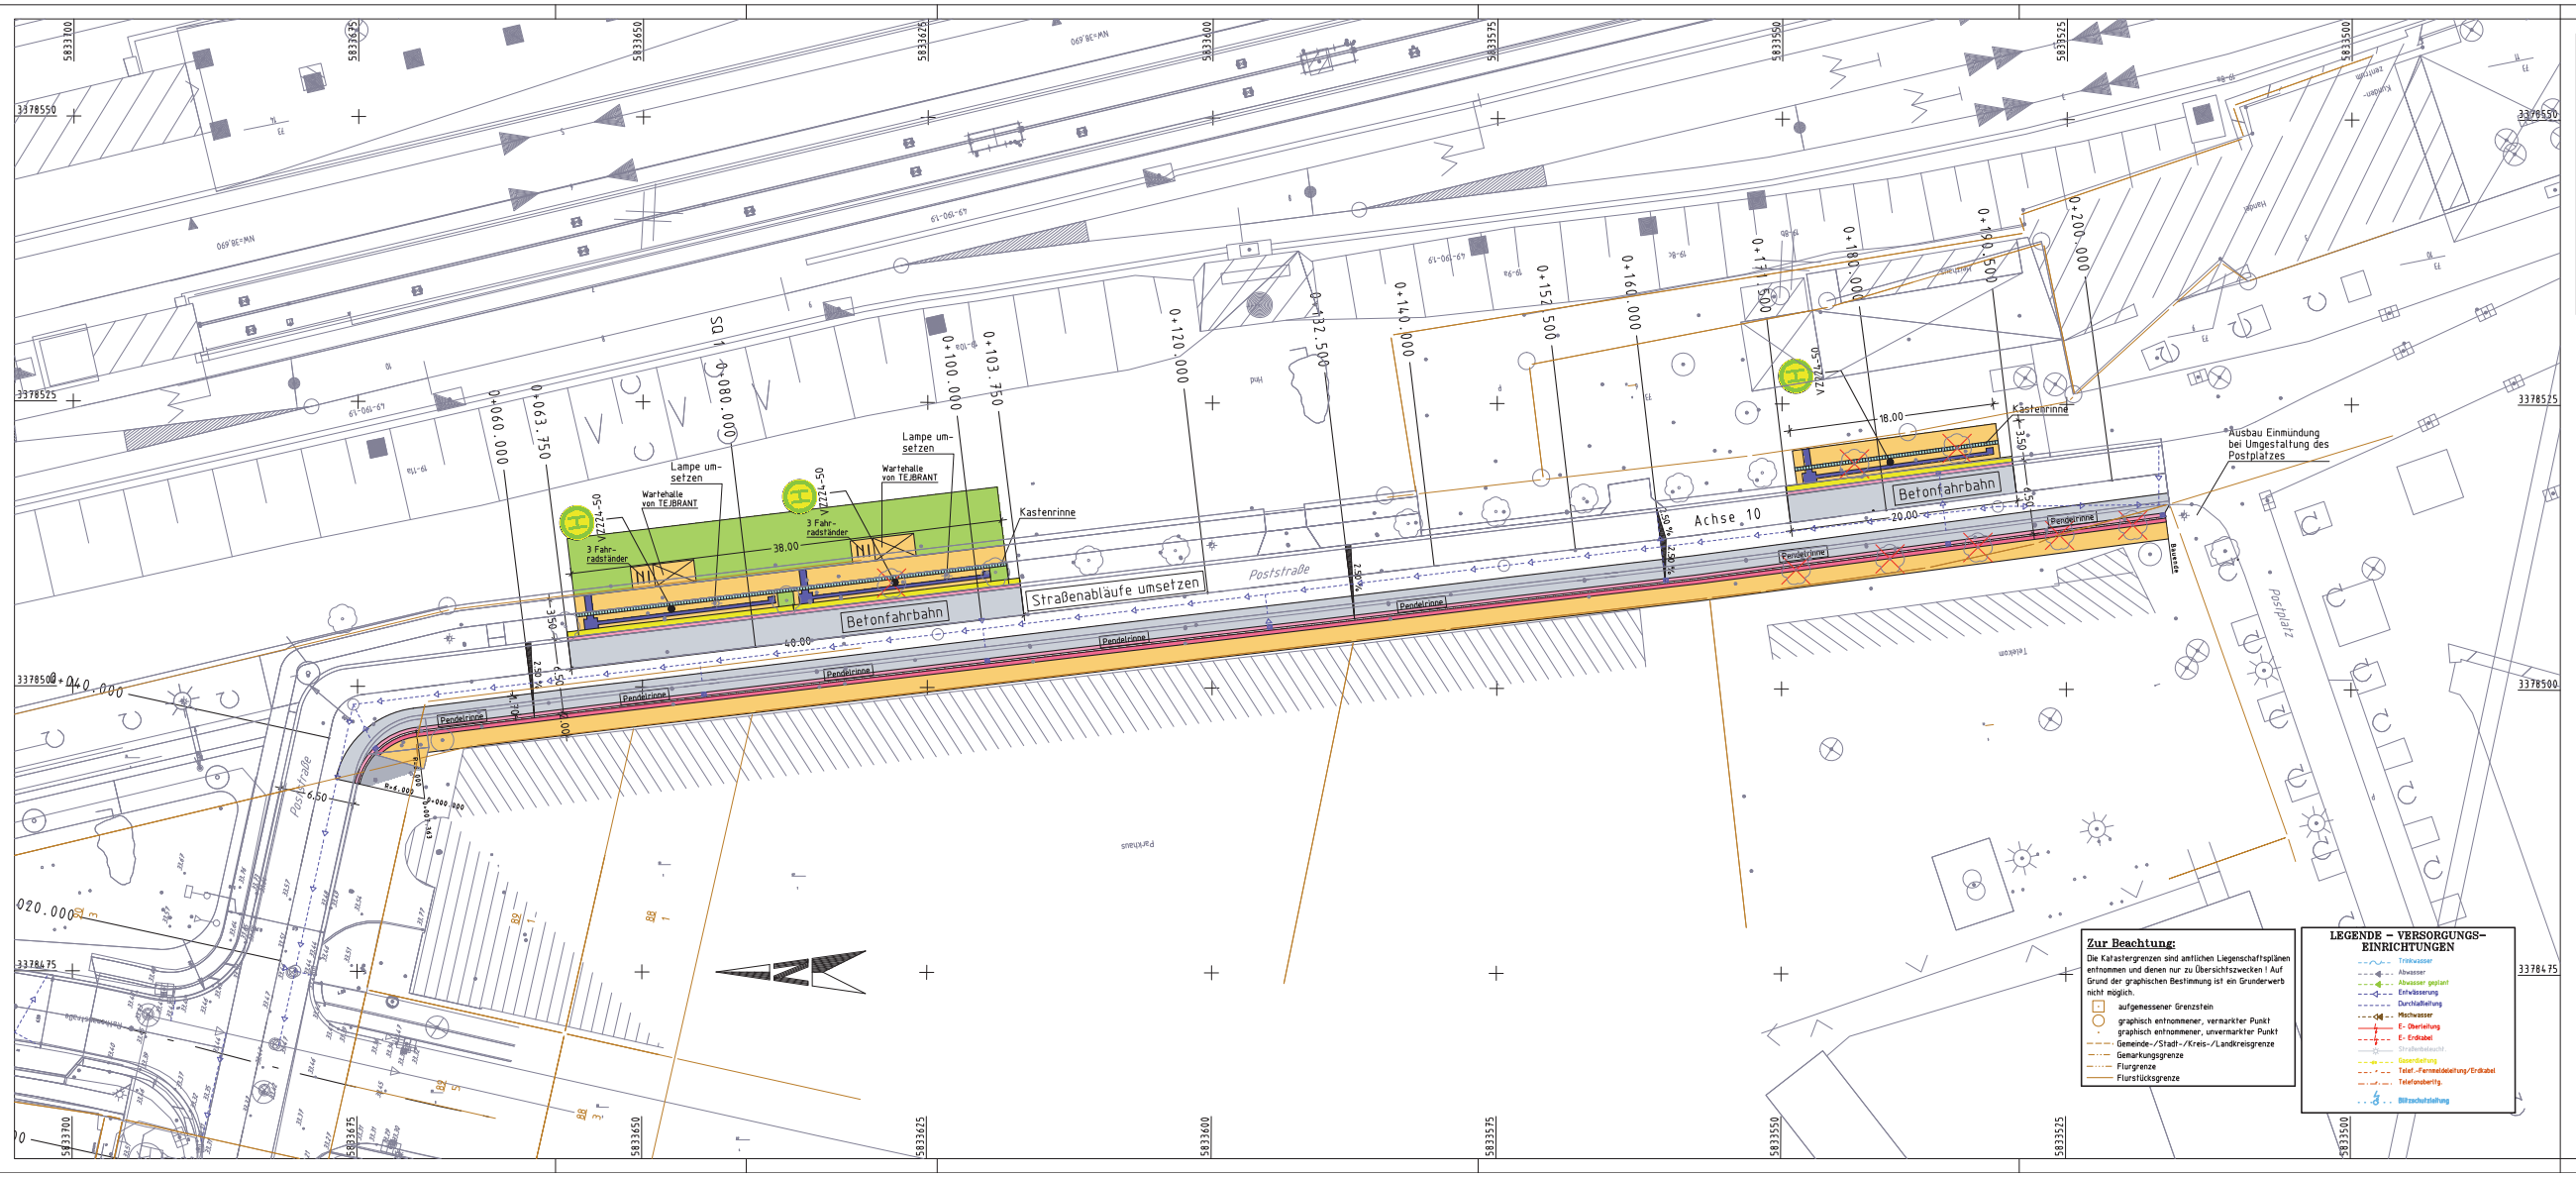

Zeichenerklärung

- Schotterfragschicht mit ungebundener Deckschicht
- Zufahrt Asphalt-Trag-Deckschicht
- Angleichfläche
- Einschnitts- bzw. Grabenböschung
- Fahrbahn: grundhafter Ausbau / Deckenerneuerung / Asphaltbetondecke
- Bankett
- Gehweg, Betonplatten
- Dammböschung
- Mulde bzw. Grabensohle
- Radweg Betonsteinpflaster 200/100/60
- Kasseler Sonderbord Auftritt 18 cm
- Kleinpflasterrinne 80/80/80
- Mosaikpflasterstreifen
- RF → Richtungsfeld (Rippenstruktur)
- Mulde mit Ablaufschacht und befestigten Einlaufbereich
- TB Bordführung Tiefbord
- SA HB Bordführung Hochbord (Auftritt 12 cm) mit Straßenablauf / An Grundstückszufahrten (Auftritt 3 cm)

- Neigungsbruchpunkt mit Angabe von Gefälle und Steigung in Prozent, Länge der Gefälle- (Steigungs-) Strecke und Halbmesser
- Nr. des Querprofiles
- Querneigungsanzeiger
- Tiefpunkt
- Hochpunkt
- SWS OKÜ 32.26m / ES 31.26m — Schmutzwasserschacht
- DN 300 Kunststoff- bzw. Regenwasserleitung
- DN 150 Sickerrohrleitung Kunststoff Rigole 30 x 30
- DN 150 Anschlussrohrleitung Kunststoff
- Bepflanzungsstandort
- Rodung

Grundplan hergestellt: *Kirchner Ingenieurvermessung*			Ergänzungen:
Anlage		**GRUNDPLAN MIT KATASTER**	
Blatt-Nr.		Kreis : Oberhavel	
Reg.-Nr.		Stadt : Hennigsdorf	
Lagesystem	ETRS 89	Ort : Hennigsdorf	
Höhensystem	DHHN 92	Straße : Poststraße	
bearbeitet		Station ü.SDB :	
gezeichnet		von : 0+000	
geprüft		bis : 0+220	
		Kirchner Ingenieurvermessung Dipl.-Ing. Kai Kirchner Franz-Schubert-Straße 14 16761 Hennigsdorf	

Höhensystem: DHHN92 Koordinatensystem: ETRS89

Nr.	Art der Änderung	Datum	Name

Bearbeitung:

Dr. Löber Ingenieurgesellschaft für Verkehrsbauwesen mbH
Neuendorfstraße 18a
16761 Hennigsdorf
Tel. 03302 / 55 95-10 Fax 03302 / 55 95-20

	Datum	Zeichen
bearbeitet	März 2016	Baeske
gezeichnet	März 2016	Card/Ba
geprüft	März 2016	Dr. Löber
Projekt Nr.: 17B07/16/4		

LAND BRANDENBURG

Stadtverwaltung Hennigsdorf
FB Stadtentwicklung
FD Öffentliche Anlagen

Unterlage 5
Blatt Nr. 1
Reg.Nr.

VORPLANUNG

17B07/16/4
Fahrbahnverbreiterung und Neubau von 3 Bushaltestellen in der Poststraße in 16761 Hennigsdorf

	Datum	Zeichen
bearbeitet		
geprüft		

LAGEPLAN POSTSTRASSE

Maßstab 1 : 250

Aufgestellt:
Hennigsdorf, den ____.____.20____
Stadt Hennigsdorf

Geprüft:

Zur Beachtung:
Die Katastergrenzen sind amtlichen Liegenschaftsplänen entnommen und dienen nur zu Übersichtszwecken ! Auf Grund der graphischen Bestimmung ist ein Grunderwerb nicht möglich.

- aufgenessener Grenzstein
- graphisch entnommener, vermarkter Punkt
- graphisch entnommener, unvermarkter Punkt
- Gemeinde-/Stadt-/Kreis-/Landkreisgrenze
- Gemarkungsgrenze
- Flurgrenze
- Flurstücksgrenze

LEGENDE – VERSORGUNGS-EINRICHTUNGEN

- Trinkwasser
- Abwasser
- Abwasser geplant
- Entwässerung
- Durchlaßleitung
- Mischwasser
- E- Oberleitung
- E- Erdkabel
- Straßenbeleuchtung
- Gasanlage
- Telef.-Fernmeldeleitung/Erdkabel
- Telefonanlage/tg.
- Blitzschutzleitung

C:\CARD\17B07164\VP_05-04.PLT\04.04.16