


TB 100 x 250  
oder Anpflasterung an vorh.  
Befestigung oder TB

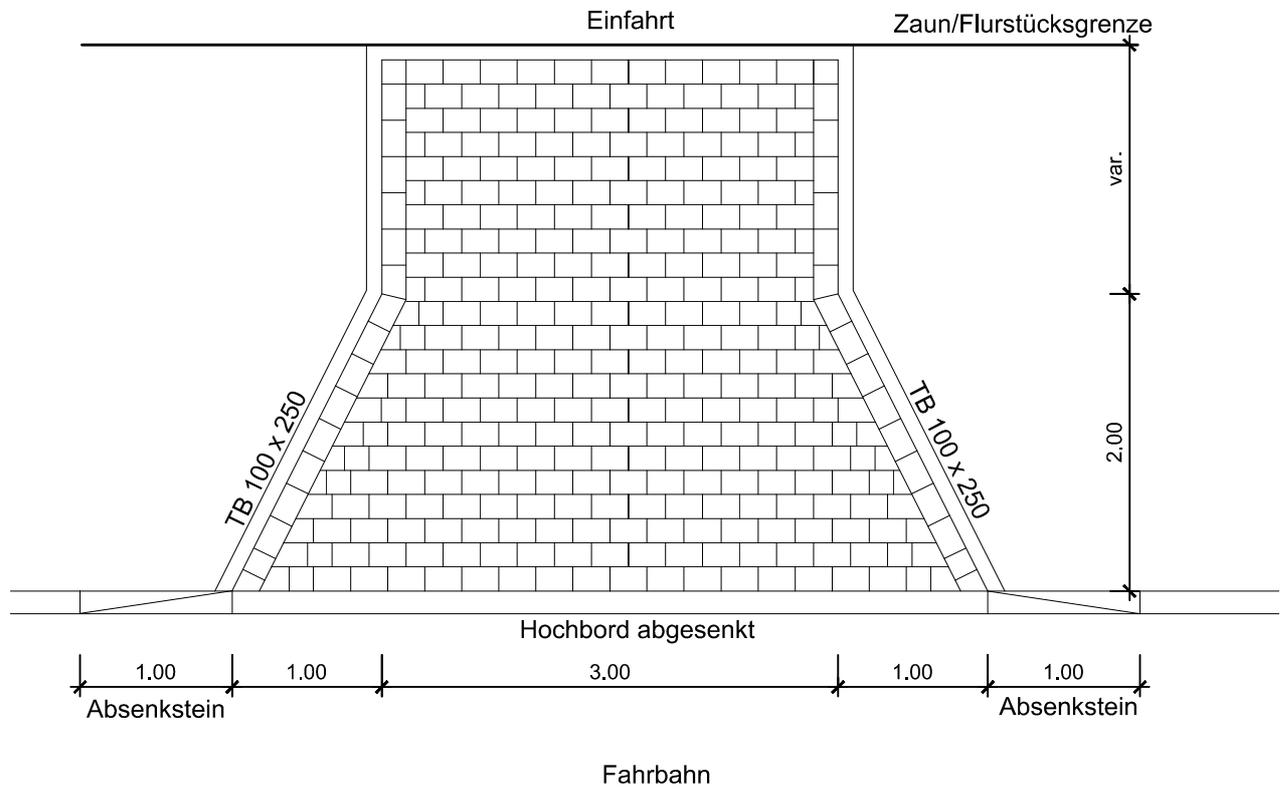

Auftraggeber:

**Stadt Hennigsdorf**

Rathausplatz 1  
16761 Hennigsdorf



Vorhaben:

Heideweg im Abschnitt 1 und 2 zwischen  
Waidmannsweg und Waldstraße in  
Hennigsdorf

Regelzeichnung  
Grundstückszufahrt

Maßstab 1 : 50

Blatt Nr.