


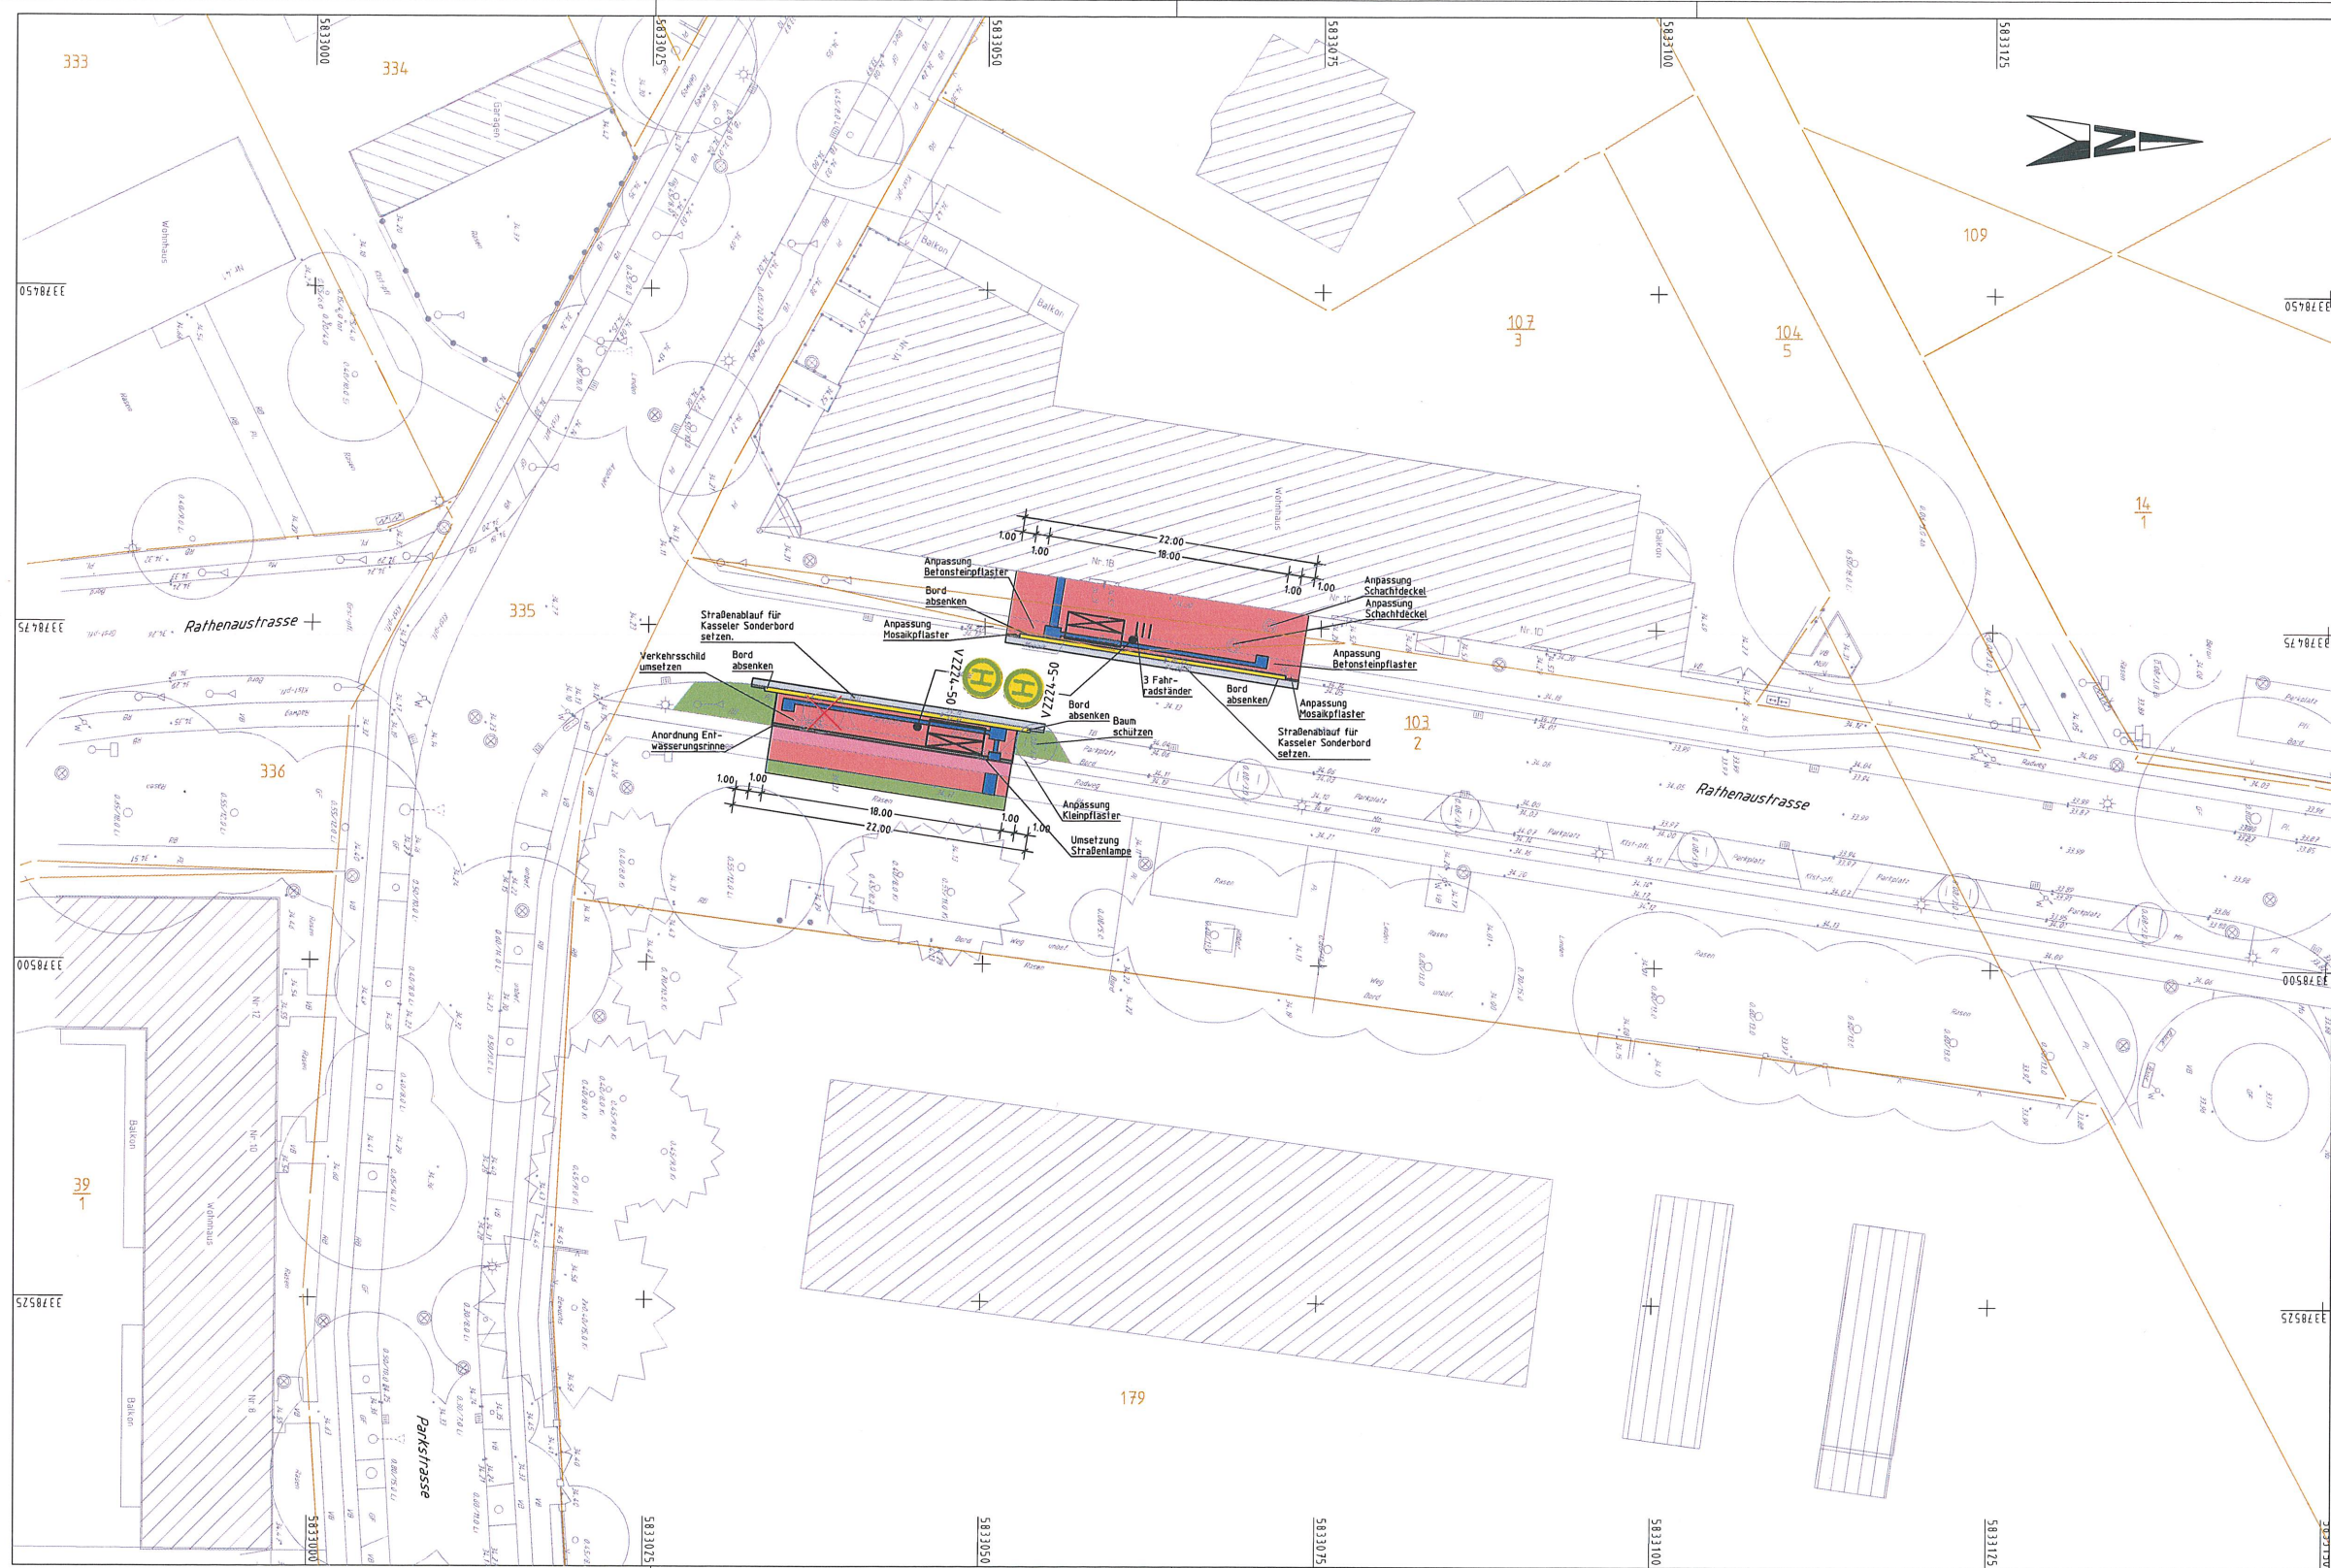

Zeichenerklärung

Schottertragsschicht mit umgebundener Deckschicht
Zurzeit asphalt-Trag-Deckenschicht
Einschnitts- bzw. Grabenböschung
Fahrbahn grundhaftiger Ausbau
Deckenneuerung
Asphaltbetondecke
Bankett
Gehweg, Beckenlinie
Dammböschung
Mulde bzw. Grabensohle
Betonpflaster
Kasse
AMF = Koppenschutter (Aufsiedestreifen)
SF = Sperreiß (Schwache Struktur)
Rf = Richtungsfeld (Rippenschutter)
Mulde mit Abflussschacht und befestigten Einlaufbereich
Bordflur
Bordflughochbord (Auftritt 12 cm mit Straßenaufbau)
An Grundschnittzufahrten (Auftritt 3 cm)

$H = 6.000\text{m}$
 1.35%
 531.00m
 0.75%
 400.00m
 3.00%
 4

Neigungsrechnpunkt mit Angabe von Gefälle und Steigung in Prozent, Länge der Gefälle- (Steigungs-) Strecke und Halbmesser

Nr. des Querprofils

Querneigungsanzeiger

Tiefpunkt Hochpunkt

SWS
OKD 32.26m
GKS 31.26m

Schmutzwasserschacht

DN 300 Kunststoff- bzw. Regenwasserleitung
DN 150 Sickererhöhung
Kunststoff Röhre 30×30
DN 150 Anschlussrohrleitung
Kunststoff

Befestigungsstandort

Röding

Zur Beachtung:

Die Katastergrenzen sind amtlichen Liegenschaftsplänen entnommen und dienen nur zu Übersichtszwecken! Auf Grund der graphischen Bestimmung ist ein Grunderwerb nicht möglich.

-  aufgemessener Grenzstein
-  graphisch entnommener, vermarkter Punkt
-  graphisch entnommener, unvermarkter Punkt
-  Gemeinde-/Stadt-/Kreis-/Landkreisgrenze
-  Gemarkungsgrenze
-  Flurgrenze
-  Flurstücksgrenze

Grundplan hergestellt: Kirchner Ingenieurvermessung		Ergänzungen:	
Anlage	GRUNDPLAN MIT KATASTER Kreis : Oberhavel Blatt-Nr. : Hennigsdorf Reg.-Nr. : Hennigsdorf Lage-system : ETRS 89 Höhen-system : DHHN 92 bearbeitet : 08/2015 Kirchner gezeichnet : 08/2015 Kirchner geprüft : 08/2015 Kirchner		
Station			
Ort			
Straße			
Station d. SDB			
von : 0-000 bis : 0-050			
		Kirchner Ingenieurvermessung Dipl.-Ing. Kai Kirchner Franz-Schubert-Straße 14 16761 Hennigsdorf	

Höhensystem: DHHN92		Koordinatensystem: ETRS89	
Nr.	Art der Änderung	Datum	Name

Bearbeitung:  DR. LÖBER Ingenieurgesellschaft für Verkehrsbauwesen mbH Naundorferstr. 13a 16761 Hennigsdorf Tel. 03302 / 55 95-10 Fax 03302 / 55 95-20	Datum		Zeichen
	bearbeitet	Januar 2016	Baeske
	gezeichnet	Januar 2016	Card/Ba
	geprüft	Januar 2016	Dr. Löber
	Projekt Nr. 1684.6/15/L		

LAND BRANDENBURG

 Stadtverwaltung Hennigsdorf
 FB Stadtentwicklung
 FD Öffentliche Anlagen

				Unterlage	5
				Blatt Nr.	1
ENTWURF				Reg.Nr.	

<u>16B46/15/4</u> Neubau Bushaltestellen Park-/Rathenaustraße in 16761 Hennigsdorf	bearbeitet	Datum	Zeichen
	geprüft		
	LAGEPLAN PARK-/RATHENAUSTRASSE		
	Maßstab	1 : 250	

Aufgestellt: Hennigsdorf, den 20..... Stadt Hennigsdorf	Geprüft: