



Anlage 2.2 zur BV0075/2016

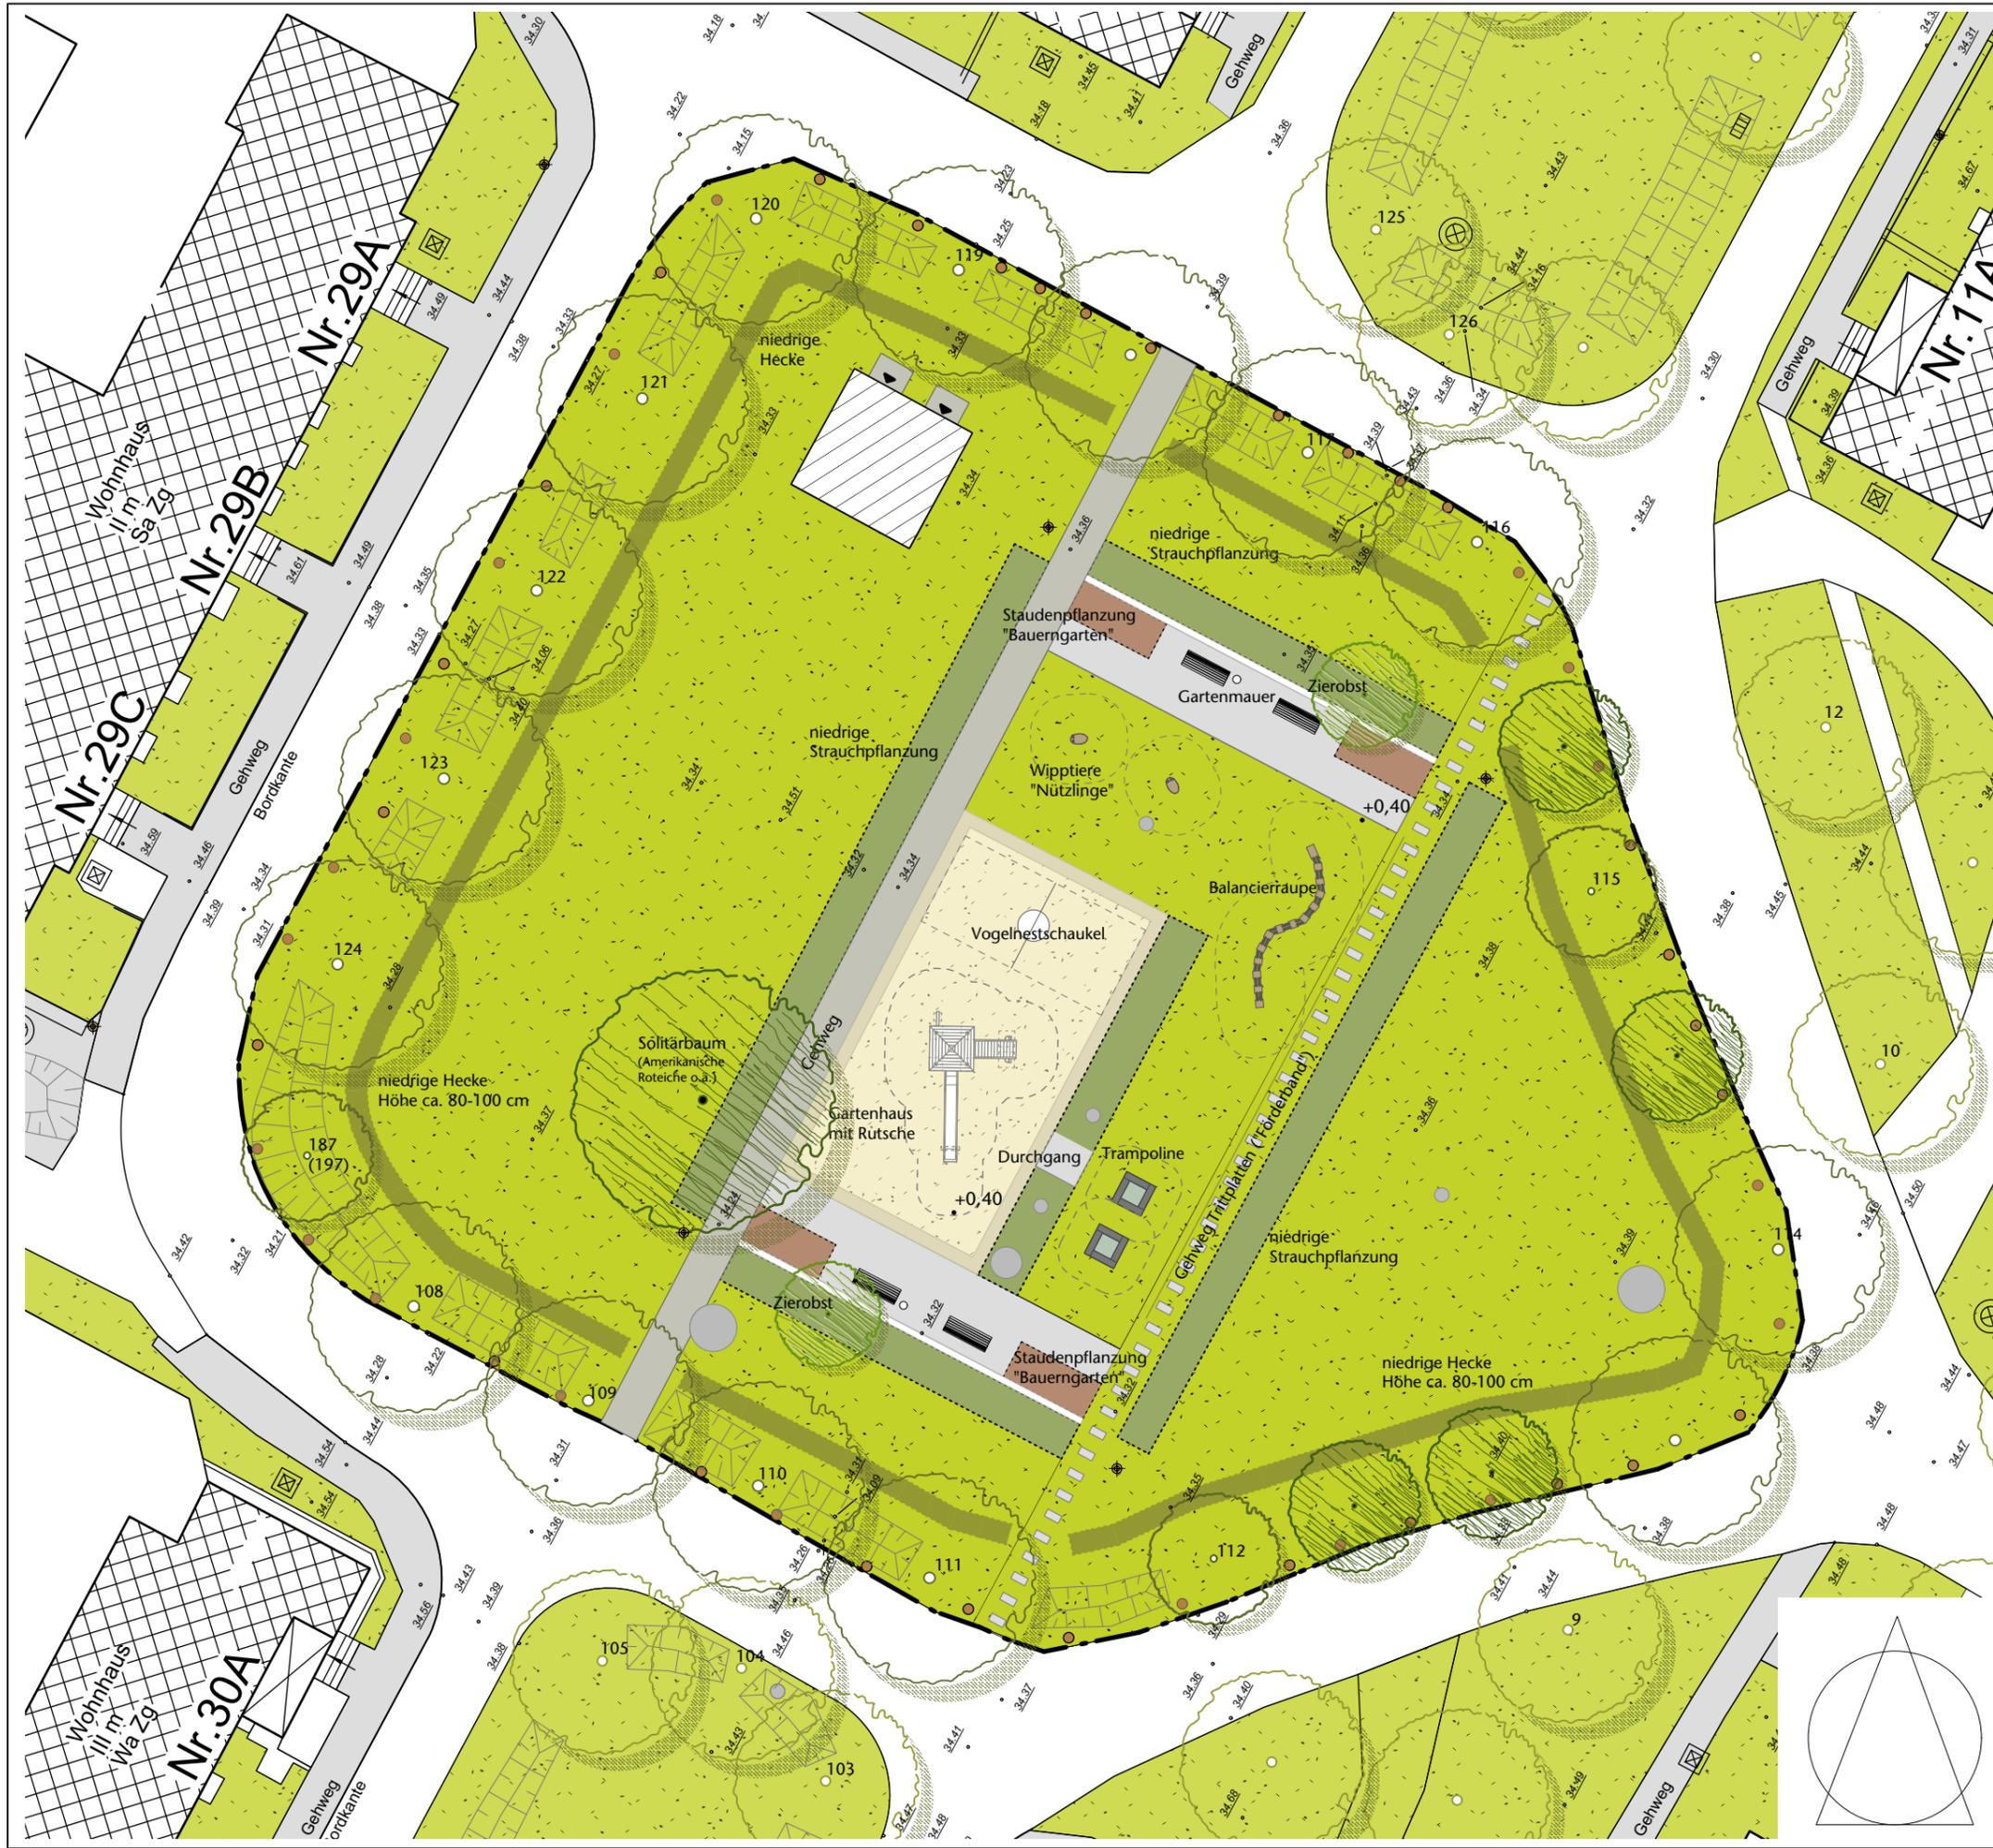

-  Bearbeitungsgrenze
-  Gehweg Betonplatten/
Platzflächen Kleinsteinpflaster
-  Sandspielbereich/
Einfassung Spielfläche Pflasterwall
-  Staudenpflanzung "Bauergarten"/
niedrige Strauchpflanzung
-  Rasenfläche
-  niedrige Hecke
Höhe ca. 80-100 cm
-  Baum, geplant /
Zierobst
-  Baum im Bestand
-  Mastleuchte Bestand /
Poller Bestand (wird ergänzt)
-  Sitzmauer Klinker
Höhe ca. 40 cm
-  Sitzbank /
Abfallbehälter
-  0.00 / 0.00
Höhe geplant /
Höhe im Bestand

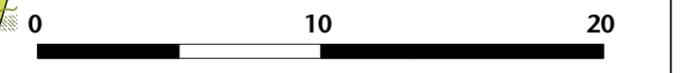

Architekt			
Index	Art der Änderung	Datum	Gez.
B	Änderungen nach Angaben vom 15.06.16	17.6.2016	Ze
A	Änderungen nach Angaben vom 13.04.16	20.4.2016	Ma

<p>Vorentwurf 1 „Haus und Garten“</p>		<p>DATUM 17.03.2016</p>
Planinhalt		
Bauvorhaben	Heimstättensiedlung	GEZEICHNET Ma
Projektadresse	Heimstättensiedlung 16761 Hennigsdorf	GEPRÜFT Wa
Auftraggeber	Stadtverwaltung Hennigsdorf Rathausplatz 1 16761 Hennigsdorf	BLATTGRÖSSE A3
Planverfasser	 STEFAN WALLMANN Landschaftsarchitekten BDLA	MASSSTAB 1:250
	Fürst-Bismarck-Straße 20 · 13469 Berlin · Fon 030/417 05 670 · Fax 030/417 05 678	PLANNUMMER 2.1.1 A