



# Regelquerschnitt Platzfläche

## Betonsteinpflaster in der Busfahrspur

(M 1:50)


Platzfläche Busfahrspur Platzfläche

6.50 (Bestand)

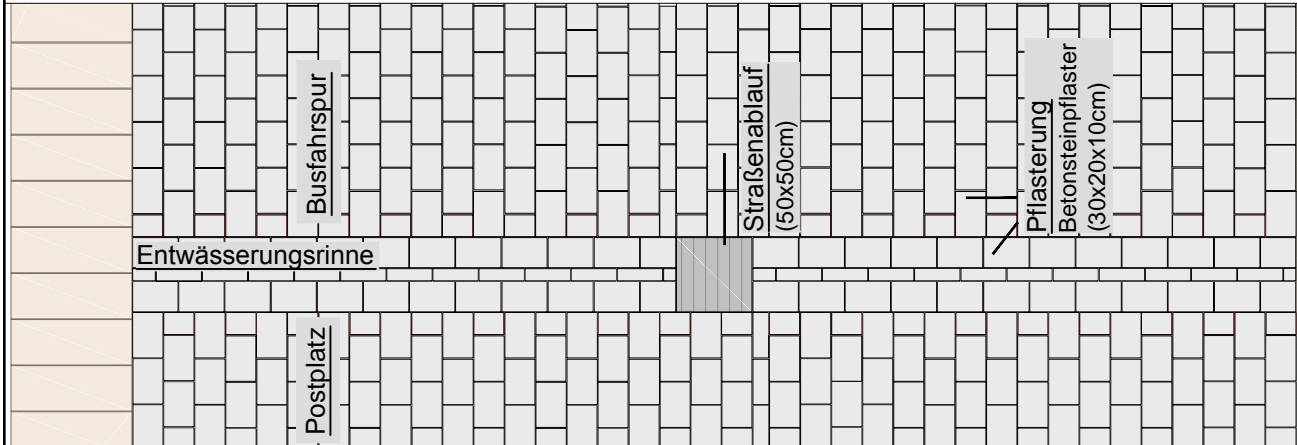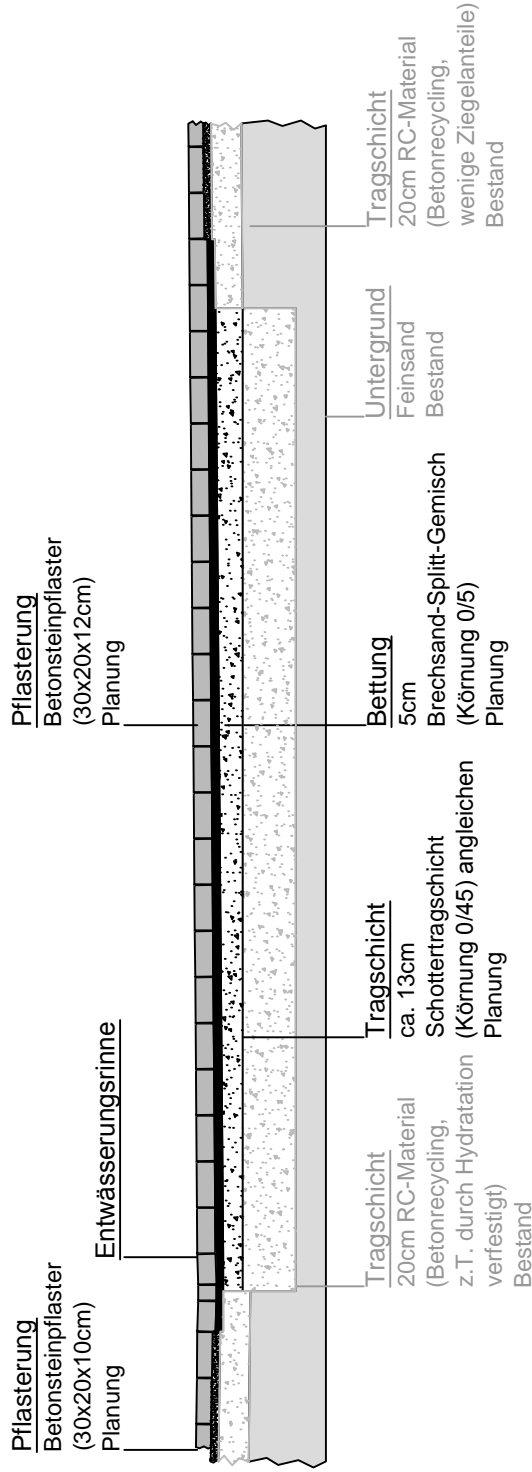

Auftraggeber:

**Stadt Hennigsdorf**  
Rathausplatz 1, 16761 Hennigsdorf

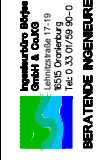

Vorhaben:  
**Postplatz Hennigsdorf**  
Regelquerschnitt  
Busfahrspur (Planung)

Datum: 15.06.2016  
Unterlage: 5  
Blatt Nr.: 13