



### Teilabschnitt I Fontanestraße bis Rigaer Straße

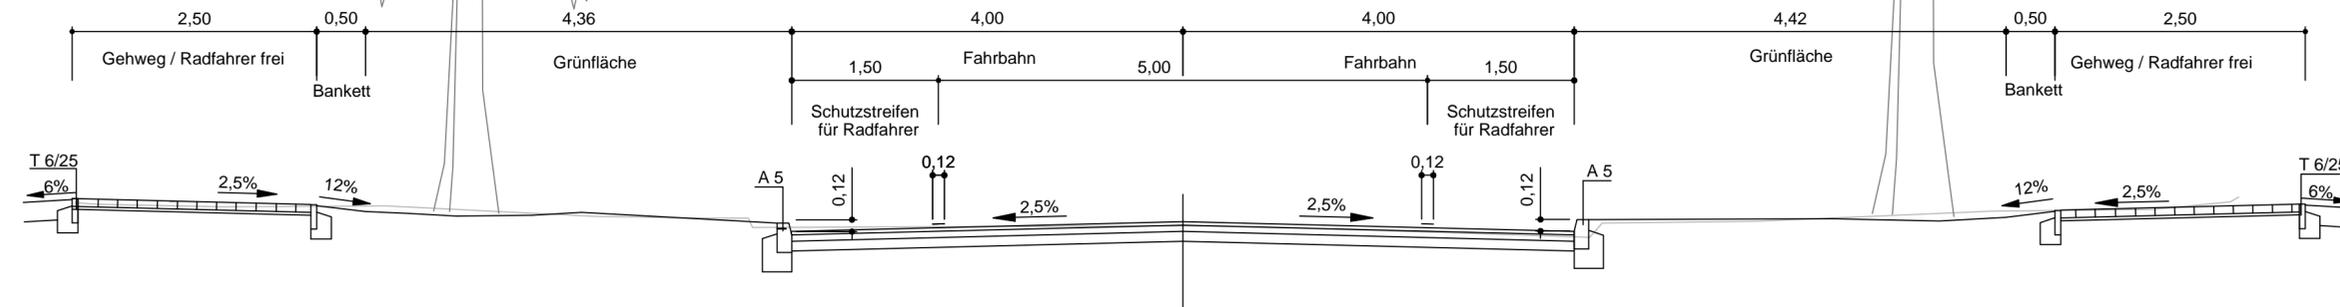

### Teilabschnitt II Rigaer Straße bis Waidmannsweg

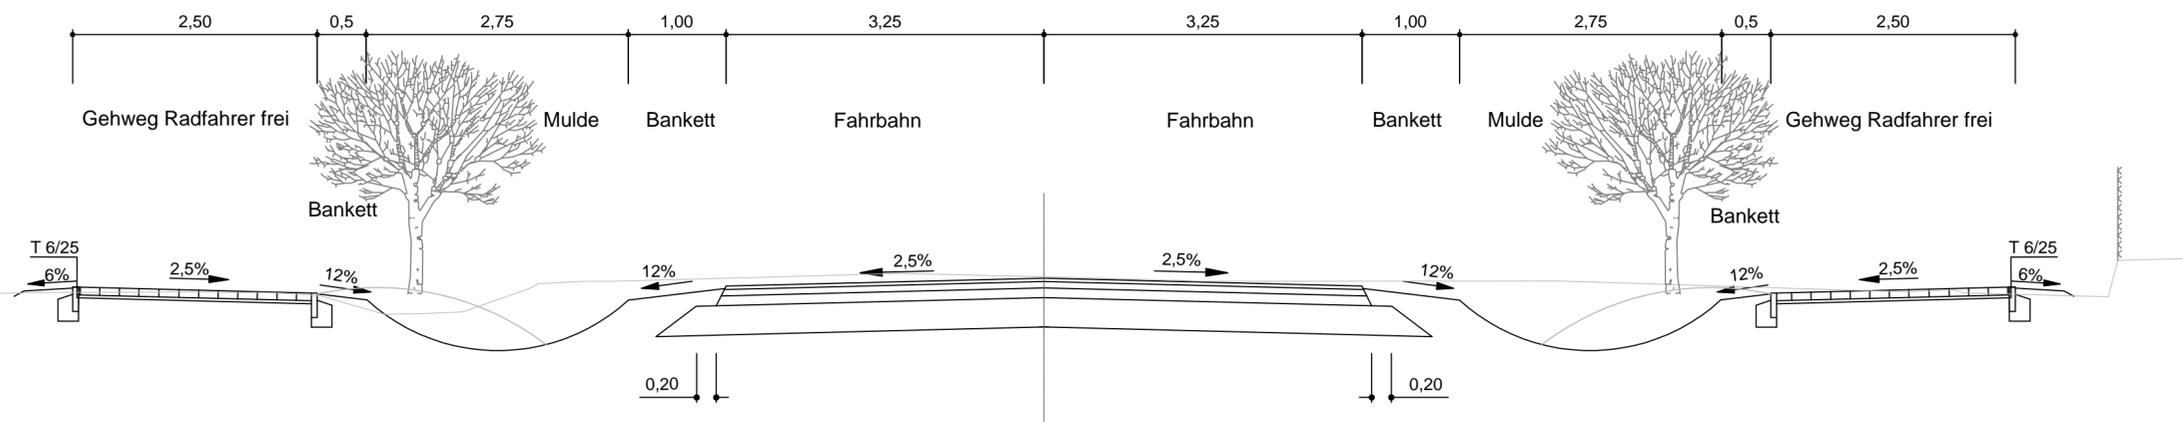

Höhensystem: DHHN92      Lagesystem: ETRS 89

| Nr. | Art der Änderung | Datum | Name | Unterschrift |
|-----|------------------|-------|------|--------------|
|     |                  |       |      |              |

|  |            |             |                     |
|--|------------|-------------|---------------------|
|  Planungsgesellschaft<br>Dr. Kalanke mbH<br>Akazienstraße 14, 16230 Melchow<br>Tel. 03337/3643, Fax 03337/2272 |            | Datum       | Zeichen             |
|  | bearbeitet | August 2016 | Chr. Schülke        |
|  | gezeichnet | August 2016 | Chr. Schülke        |
|  | geprüft    | August 2016 | <i>Chr. Schülke</i> |

|                           |   |                   |
|---------------------------|---|-------------------|
| <b>Stadt Hennigsdorf</b>  |   |                   |
| Straße: L17               | Baulänge: 1,008 km  | Unterlage Nr.: 14 |
| nächster Ort: Hennigsdorf | Bau-km: 0+000.000 - 1+007.583                             | Blatt-Nr.: 1      |
|                           | Betriebs-km: Abs.: 040, km: 0,070<br>Abs.: 040, km: 1,077 | Ausf.-Nr.:        |

|   |            |       |      |              |
|---|------------|-------|------|--------------|
| <b>Vorentwurf<br/>Ausbau der L 17<br/>- Marwitzer Straße -<br/>in Hennigsdorf</b> |            | Datum | Name | Unterschrift |
|   | bearbeitet |       |      |              |
|   | gezeichnet |       |      |              |
|   | geprüft    |       |      |              |

Straßenquerschnitte  
Maßstab: 1:50