Regelquerschnitt 3 - 3

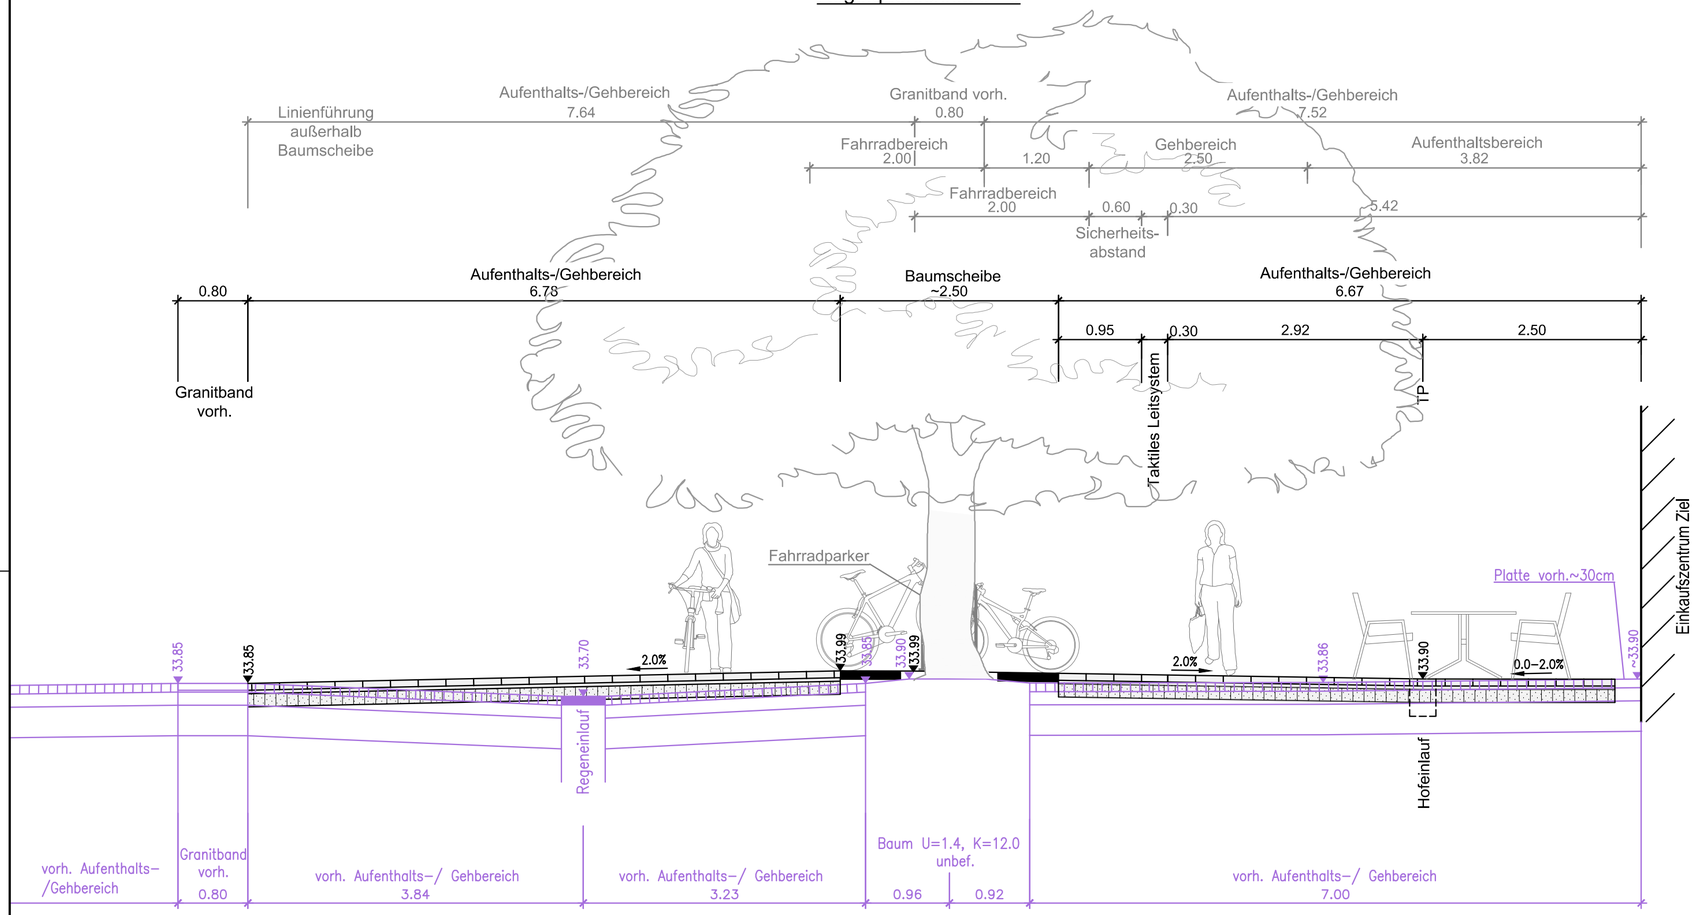

vorh. Aufbau Aufenthalts-/ Gehbereich
10 cm Naturstein-Kleinpflaster
15 cm Feinsplitt
35 cm RCT

vorh. Aufbau Aufenthalts-/ Gehbereich
10 cm Naturstein-Kleinpflaster
15 cm Feinsplitt
35 cm RCT

Aufenthalts-/Gehbereich
Belastungsklasse 0,3

Aufbau gem. RStO-12 , Tafel 6 , Zeile1

8 cm Betonsteinpflaster 30x20 cm
3-5 cm Bettung aus Brechsand-Splitt
15 cm Schottertragschicht aus Naturstein 0/32 mm, $Ev_2 \geq 120$ MPa
27 cm Gesamtaufbau auf profilierter vorh. RCT-Tragschicht
(ggf. Sickerschlitze, sofern RCT nicht wasserdurchlässig)

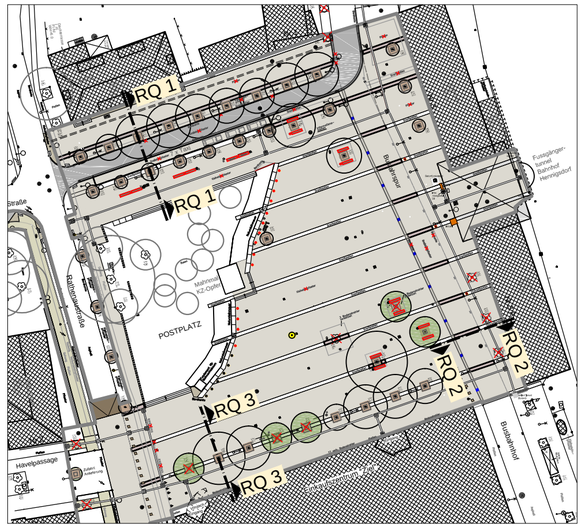

Nr.	Art der Änderung	Datum	Name	Zeichen

Bestandsvermessung: Vermessungsbüro Schehl, Jägerallee 28, 14469 Potsdam	Lagebezug	ETRS 89	
	Höhenbezug	DHHN 92	
	Gemarkung	Hennigsdorf	
	Datum	2007	

Planung:
Ingenieurbüro Börjes GmbH & Co.KG
Lehnitzstraße 17-19
16515 Oranienburg
Tel.: 0 33 01/59 90-0
BERATENDE INGENIEURE

Projekt-Nr.:	715.132		
	Datum	Name	Zeichen
bearb.	Oktober 2016	A.Callies	
gezeichnet	Oktober 2016	I.Schimmack	
geprüft	Oktober 2016	A.Börjes	

Auftraggeber:
Stadt Hennigsdorf
Rathausplatz 1
16761 Hennigsdorf

Unterlage:
Blatt Nr.: 3
Reg. Nr.:

	Datum	Zeichen
geprüft		

Vorhaben:
Barrierefreie und funktionale Umgestaltung des Postplatzes in Hennigsdorf
Entwurfsplanung

Regelquerschnitt 3 - 3
Einkaufszentrum Ziel

Maßstab 1 : 50

VORABZUG