


Grundriss Haus 1 Soll

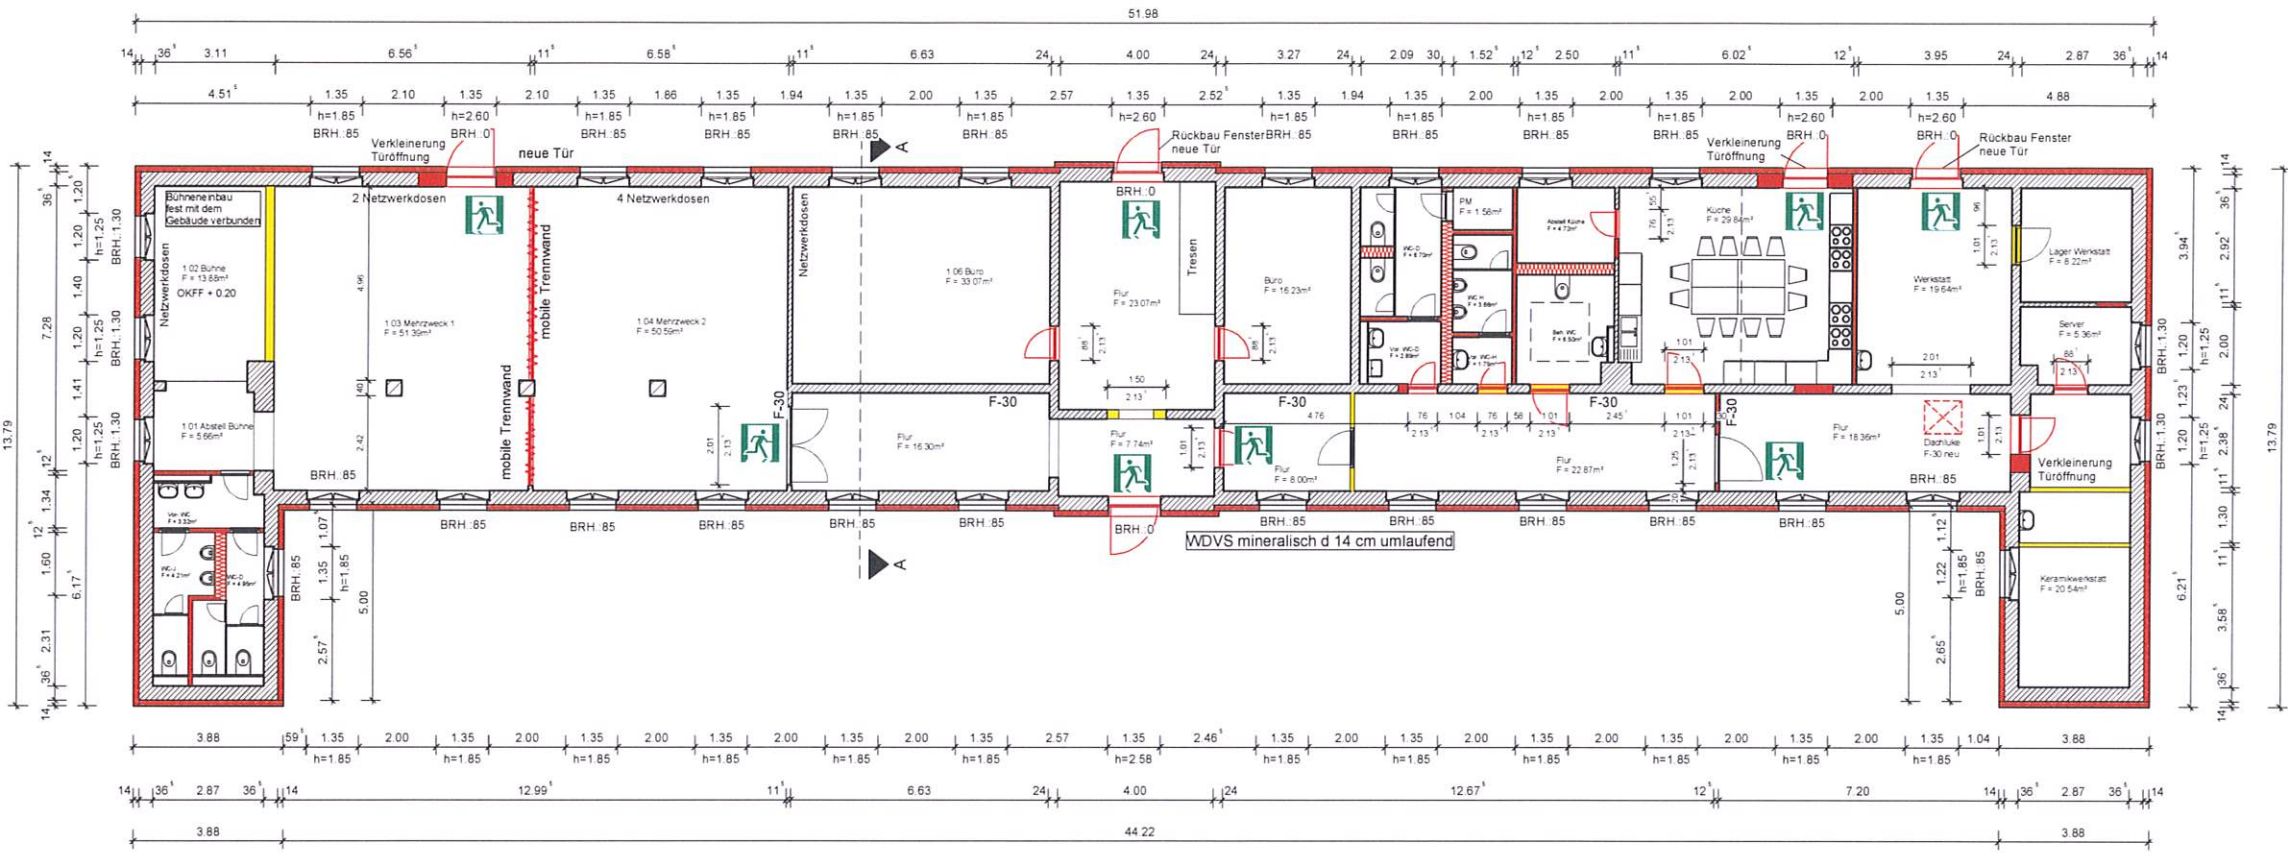

LEGENDE

- Rettungsweg
- Bestand
- Neubau
- Abbruch
- WDVS mineralisch d = 14 cm

Entwurfsverfasser: _____

DATUM: _____

Zeichnung durch den Bauherren bestätigt

DATUM: _____

INDEX	ÄNDERUNG	DATUM	GEZEICHNET

BAUHERR: Stadtverwaltung Hennigsdorf
Rathausplatz 1
16761 Hennigsdorf

MW & Partner Bauingenieure GmbH
-Beratende Ingenieure-
Ingenieur- u. Architekturlösungen, Tragwerksplanung und Bauleitung

PROJEKT Sanierung u. Ausbau JFZ Konradsberg
Parkstraße 39
16761 Hennigsdorf

Bezeichnung Grundriss Haus 1 Soll

Zeichnungs-Nr.: MW 15.63.202

Stadt Hennigsdorf

Spandauer Allee 2-4
16761 Hennigsdorf
Tel.: 03302/8093-0
Fax: 03302/8093-30

DATUM: 05.01.2017

Bearbeiter: Ralf Becker

MASSTAB 1:100

Maße in: m, cm

Blatt Anz.: _____

Blatt Nr.: _____

BE