


Grundriss Haus 2 Soll

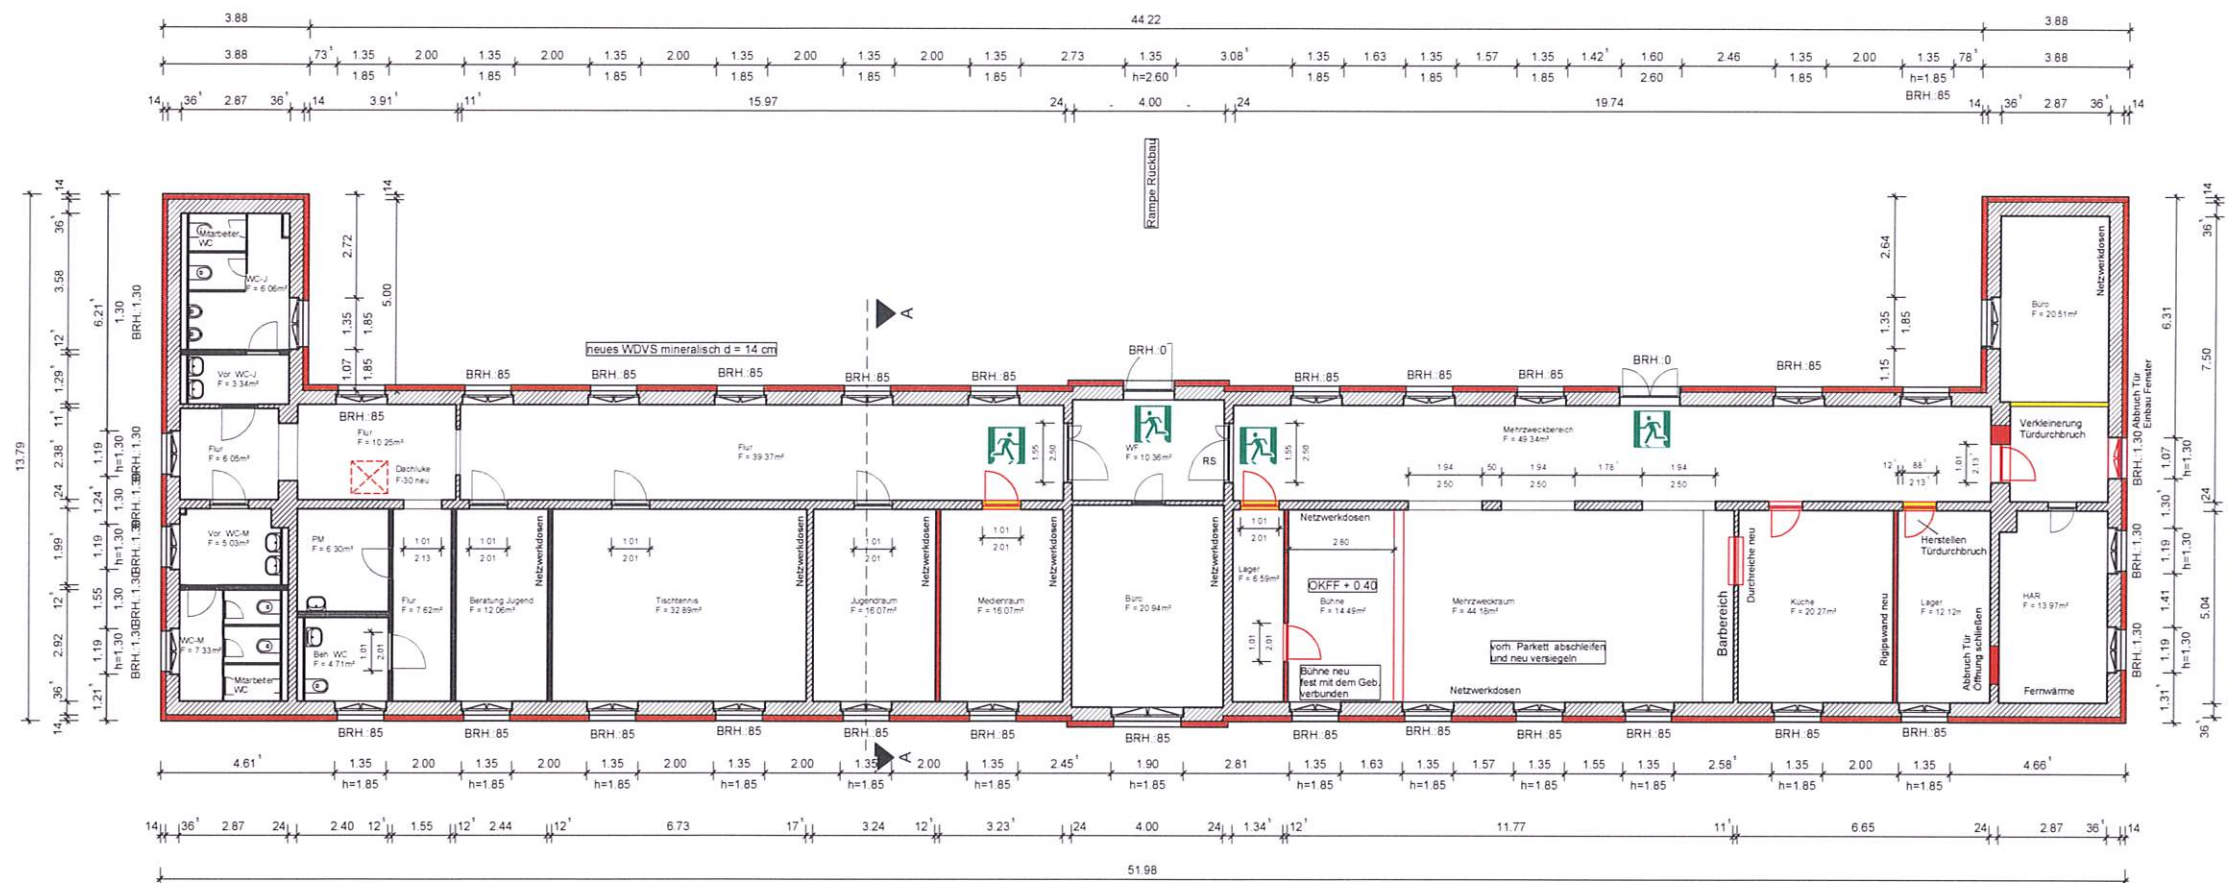

LEGENDE			
	Rettungsweg		
	Bestand		
	Neubau		
	Abbruch		
	WDVS mineralisch d = 14 cm		
Objektplaner		Zeichnung durch den Bauherren bestätigt	
DATUM:		Unterschrift	
INDEX	ÄNDERUNG	DATUM	GEZEICHNET
BAUHERR:		Stadtverwaltung Hennigsdorf Rathausplatz 1 16761 Hennigsdorf	
MW & Partner Bauingenieure GmbH		Spandauer Allee 2-4 16761 Hennigsdorf Tel.: 03302/8093-0 Fax: 03302/8093-30	
-Beratende Ingenieure-		Ingenieur- u. Architekturleistungen, Tragwerksplanung und Bauleitung	
PROJEKT		Sanierung u. Ausbau JFZ Konradsberg Parkstraße 39 16761 Hennigsdorf	
Bezeichnung		Grundriss Haus 2 Soll	
Zeichnungs-Nr.:		MW 15.63.212	
Blatt Anz.:		1:100	
Blatt Nr.:		BE	