
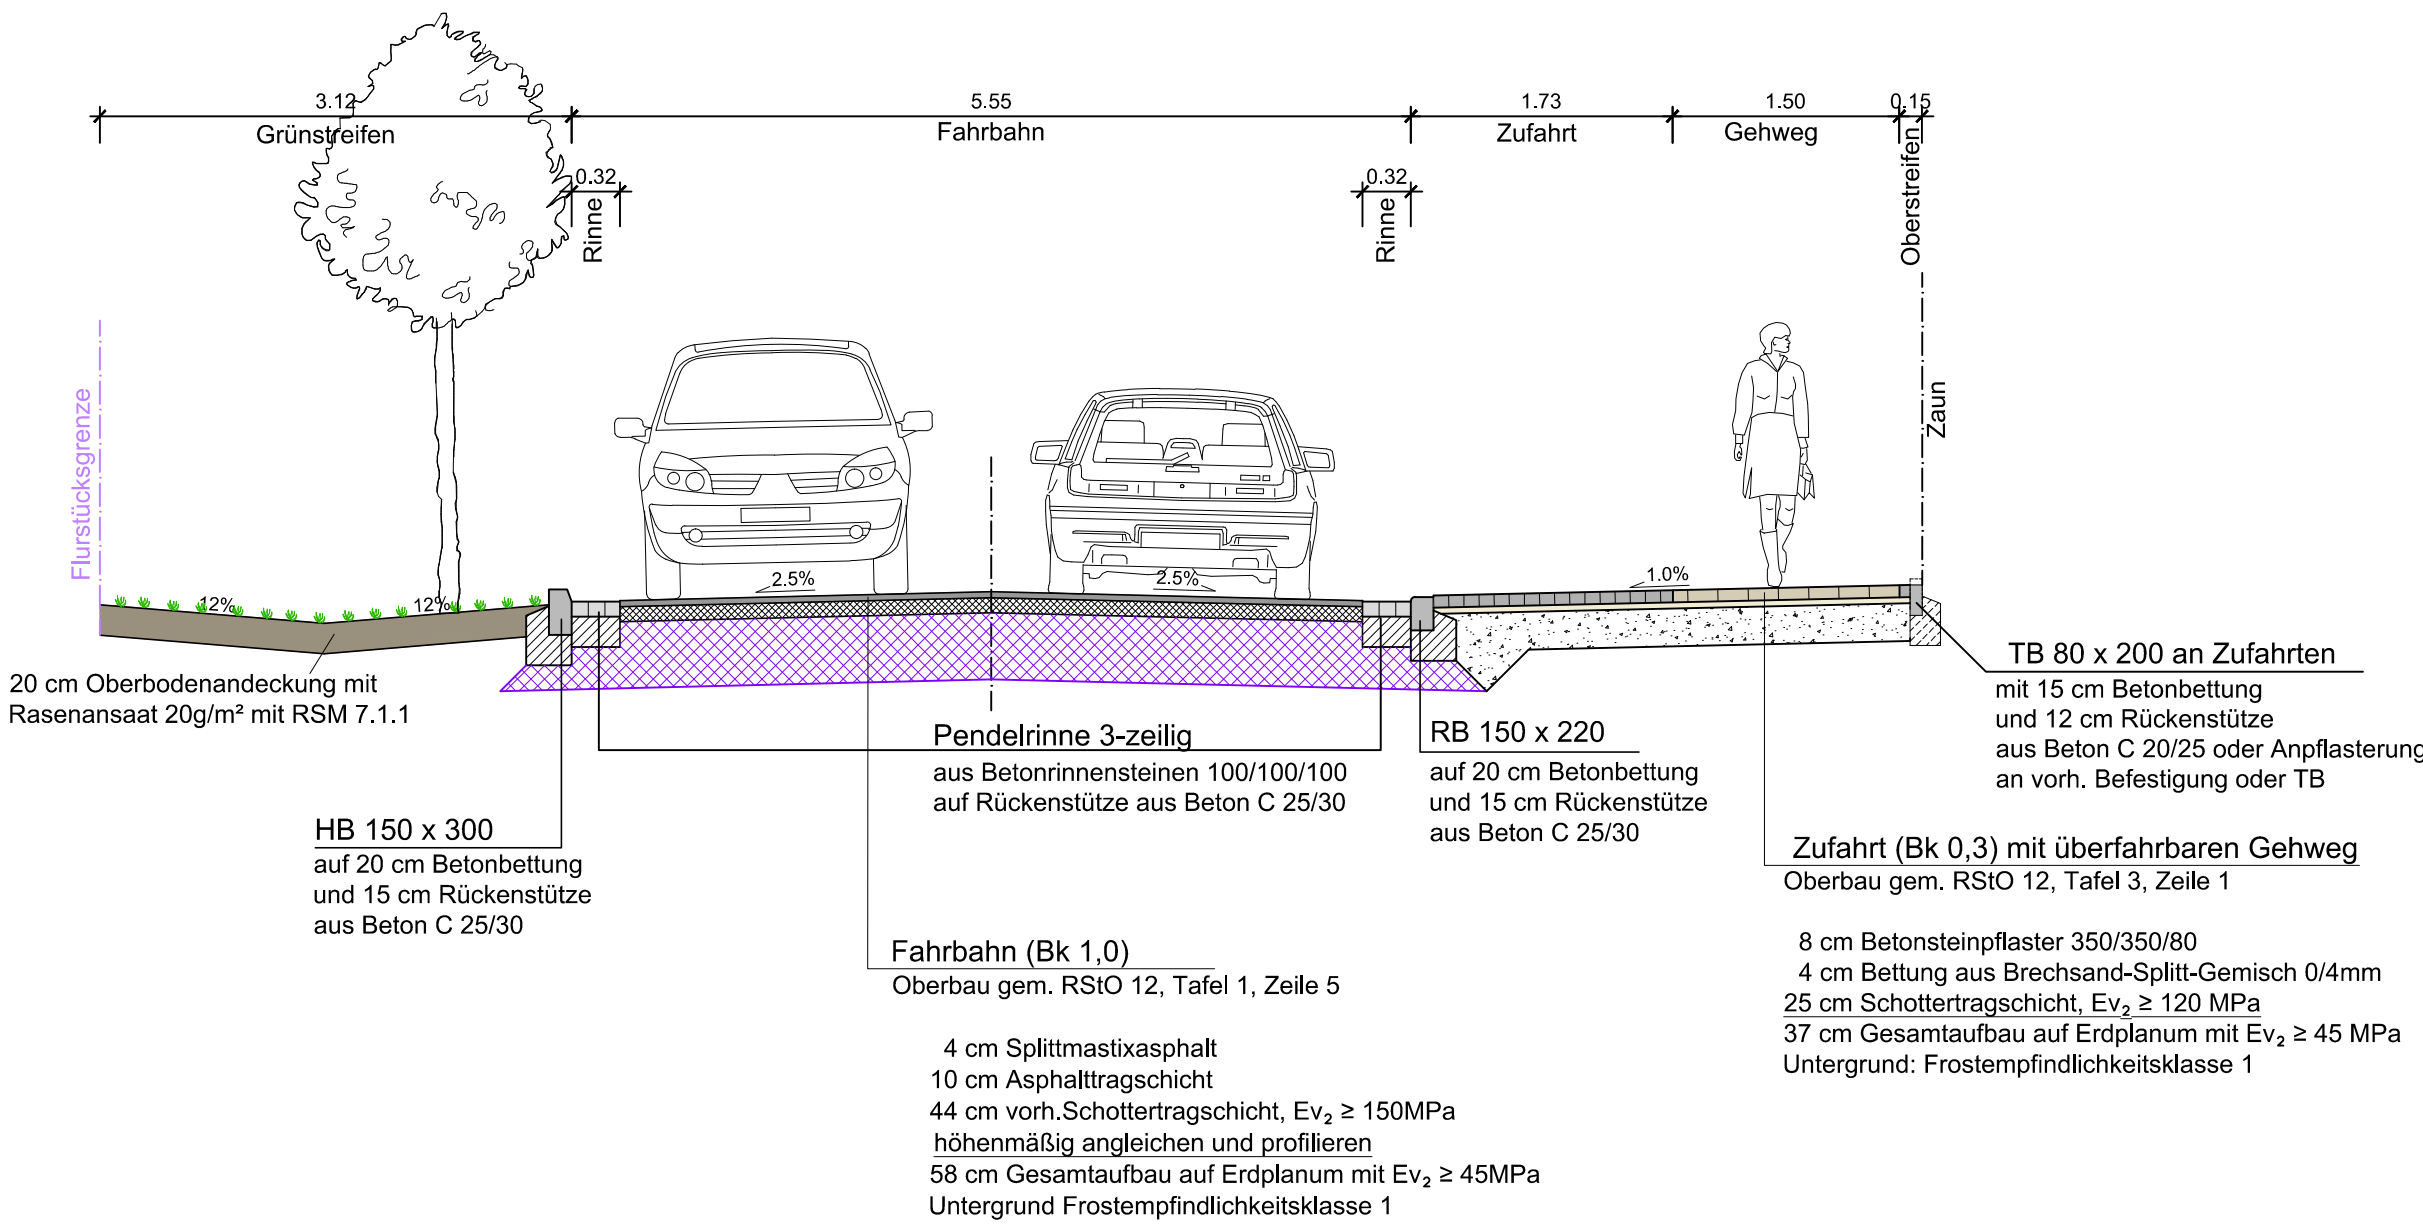


Straßenquerschnitt

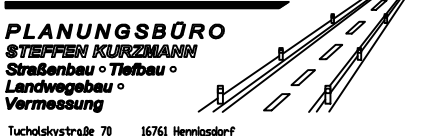

Nr.	Art der Änderung	Datum	Name	Zeichen

Bestandsvermessung:		Lagebezug	ETRS 89
		Höhenbezug	DHHN 92
		Gemarkung	Hennigsdorf
		Datum	Juli 2006

Planung:	 Ingenieurbüro Börjes GmbH & Co.KG Lehnitzstraße 17-19 16515 Oranienburg Tel.: 0 33 01/59 90-0 BERATENDE INGENIEURE	Projekt-Nr.: 616.032			
			Datum	Name	Zeichen
		bearbeitet	November 2017	A.Callies	
		gezeichnet	November 2017	D. Balzer	
		geprüft	November 2017	A.Börjes	

Auftraggeber:			Unterlage: 6	
Stadt Hennigsdorf Rathausplatz 1 16761 Hennigsdorf			Blatt Nr.: 1	
			Reg. Nr.:	
			Datum	Zeichen
Vorhaben:		geprüft		
Grundhafte Erneuerung des Heideweges im Abschnitt zwischen Waldstraße und Fontanestraße in Hennigsdorf		Straßenquerschnitt - 3.TA		
Entwurfs- und Genehmigungsplanung		Maßstab 1 : 50		