


TB 100 x 250
oder Anpflasterung an vorh.
Befestigung oder TB

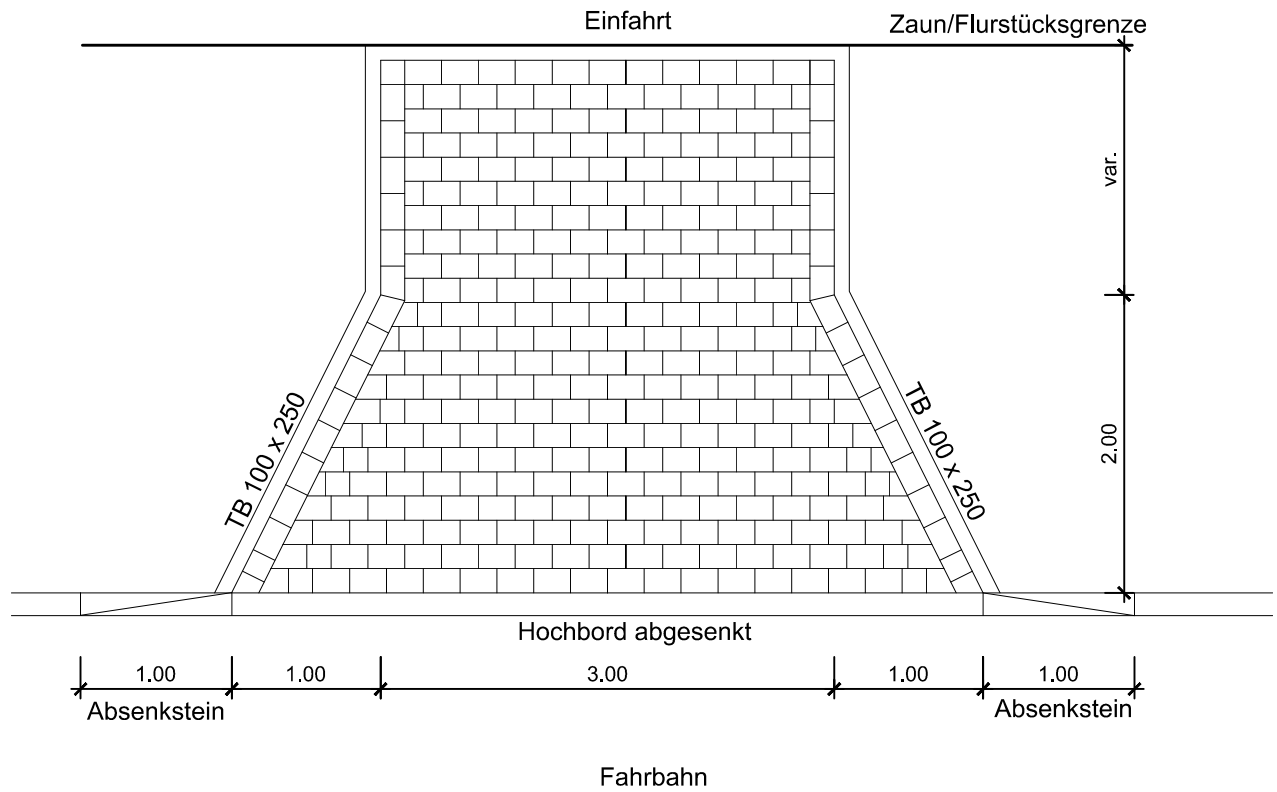

Auftraggeber:

Stadt Hennigsdorf

Rathausplatz 1
16761 Hennigsdorf



Vorhaben:

Heideweg Hennigsdorf

Regelzeichnung
Grundstückszufahrt

Maßstab 1 : 50

Blatt Nr.