


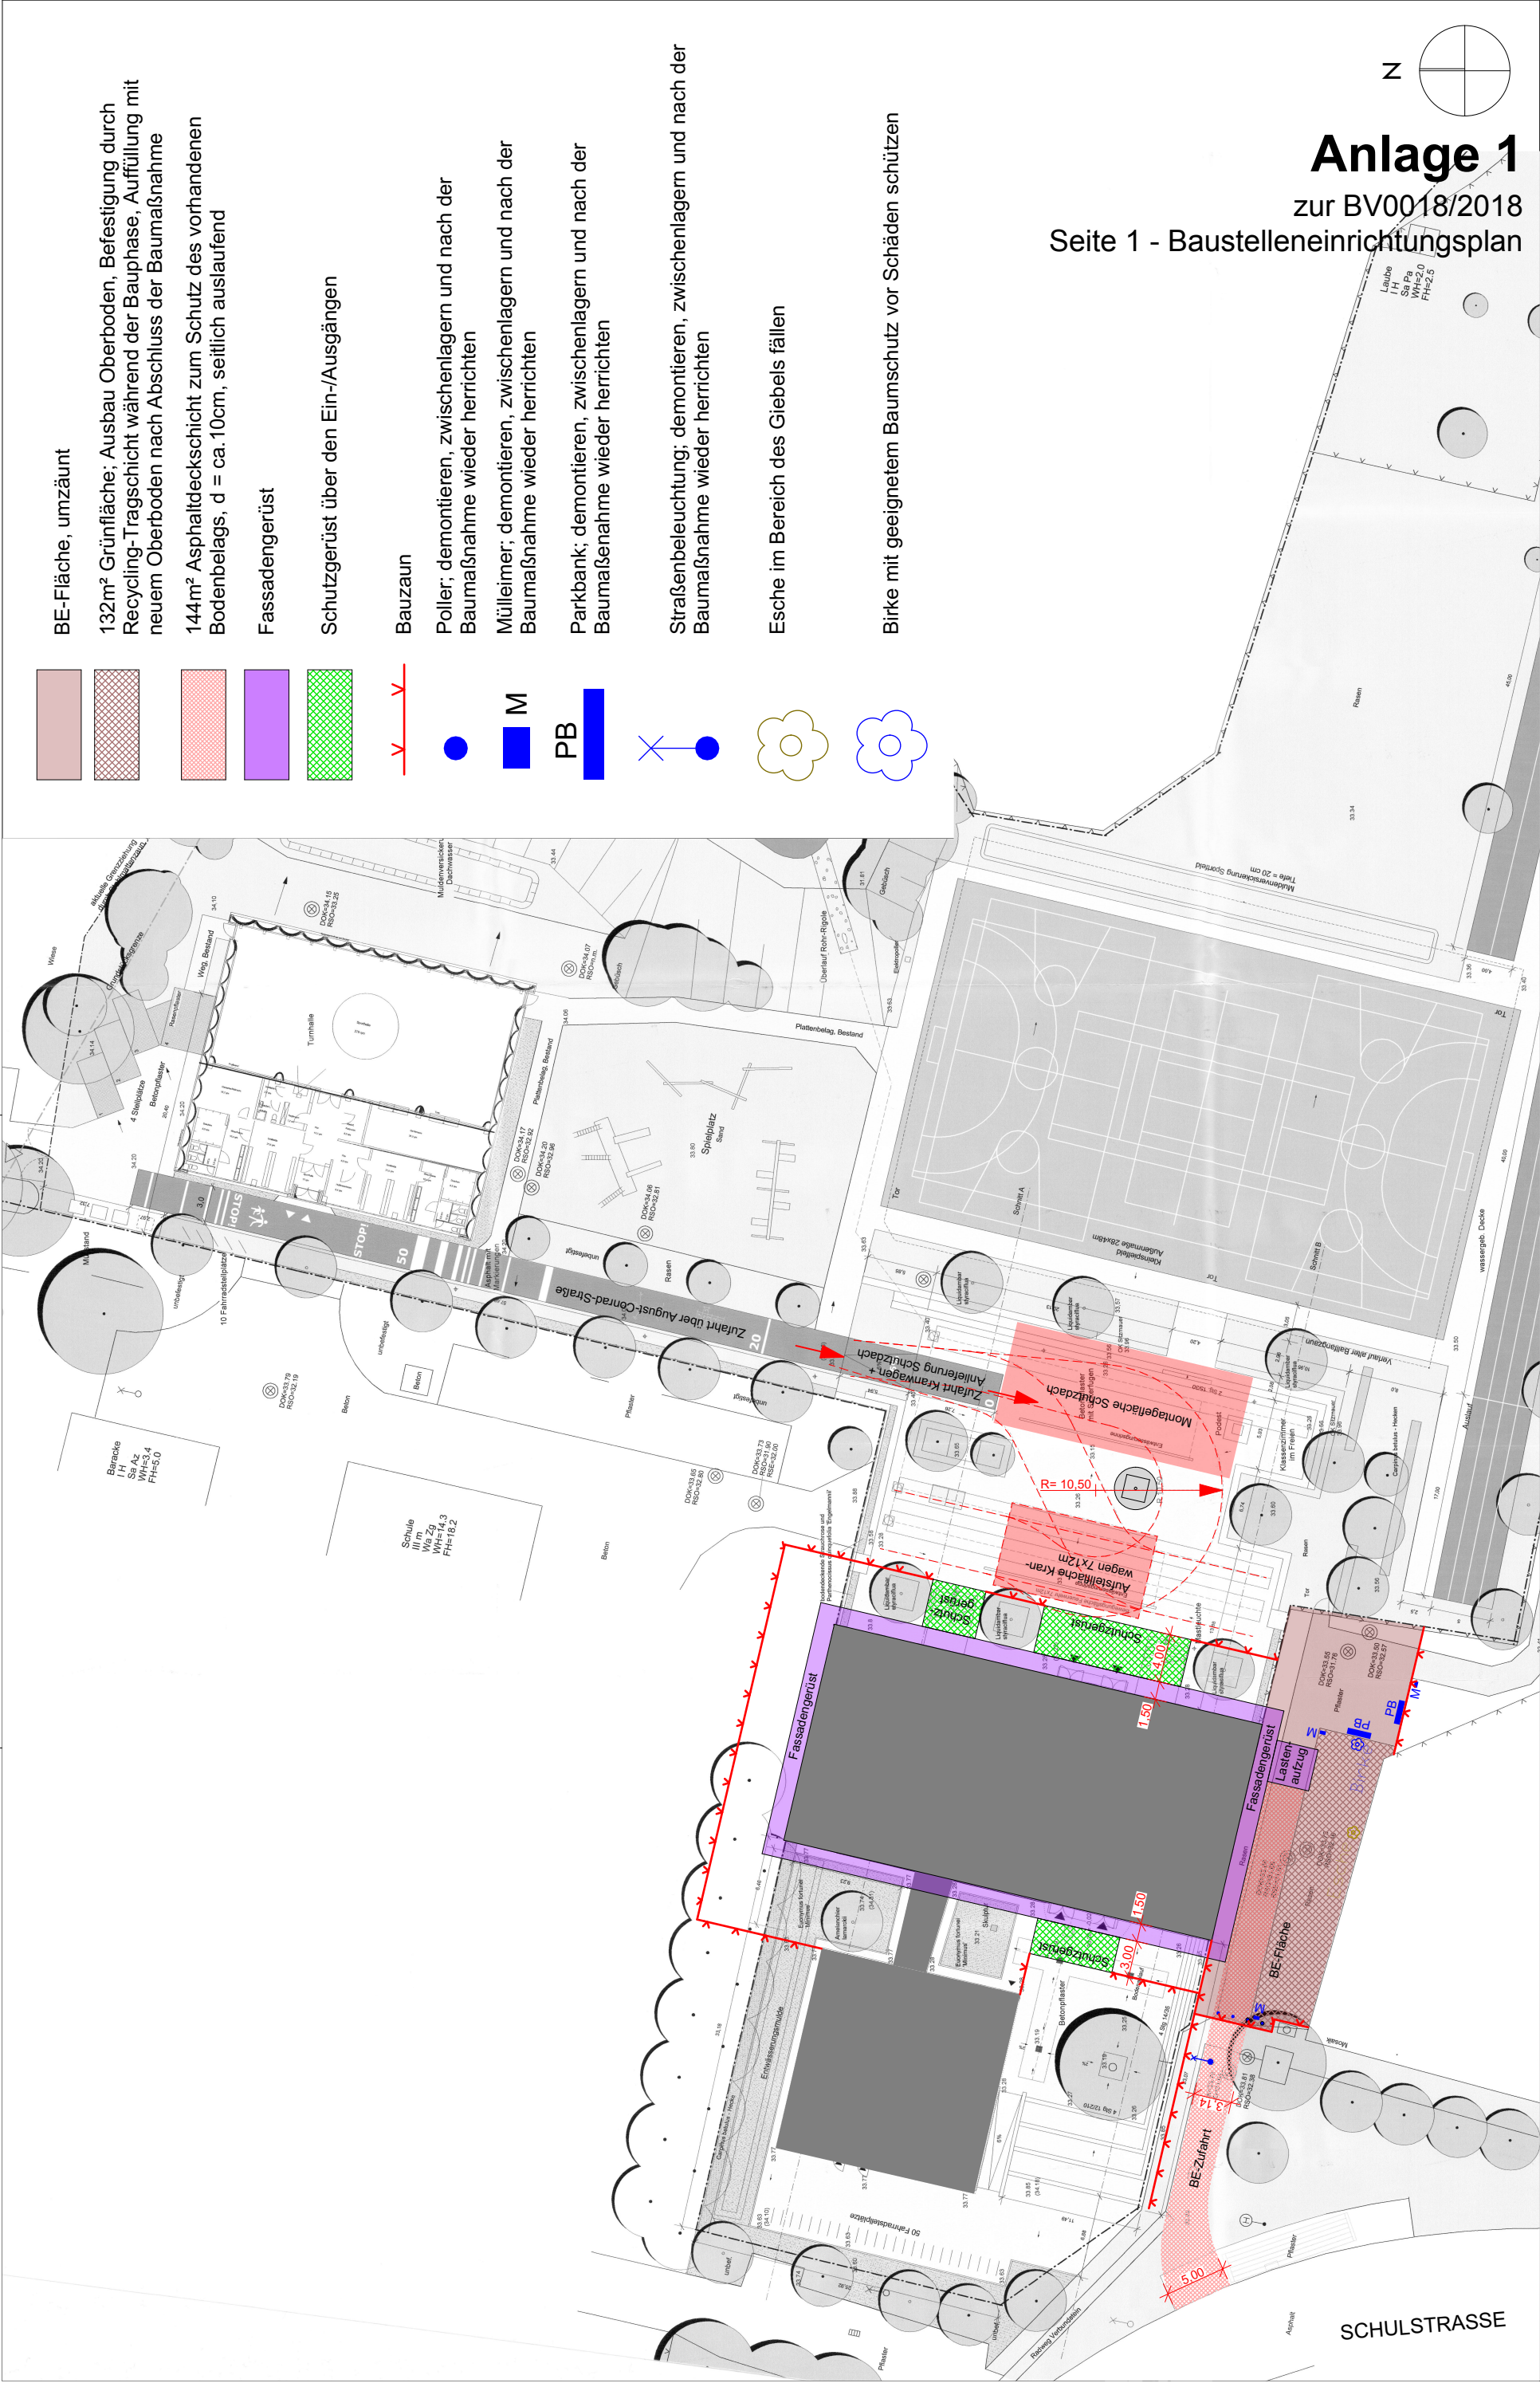

Anlage 1

zur BV0018/2018

Seite 1 - Baustelleneinrichtungsplan

LP 01

Baustelleneinrichtungsplan

Planungsphase	Maßstab	Datum	Projektleiter	Zechner
Ausführungsplanung	1:500	31.01.2018	Nils Kuntze	S. Heydasch

Dateiname: Baustelleneinrichtungsplan.pln
Pfadt: H:\Hennigsdorf\17003 Sanierung Dach GS New\LP 5 Ausführungsunterlagen\Zeichnungen SKP\Baustelleneinrichtungsplan.pln

Bauherr

Stadt Hennigsdorf
Rathausplatz 1
16761 Hennigsdorf

Bauvorhaben

Dachsanierung 'Schule an den Havelauen'
Schulstraße 7
16761 Hennigsdorf

Alt-Buch 66 D-13125 Berlin
Fon: 030 300 2310 40
E-Mail: kontakt@skp-architekten.de
Web: www.skp-architekten.de

skp
KUNTZE Architekten + Ingenieure