


# Anlage 3 zur BV0037/2018

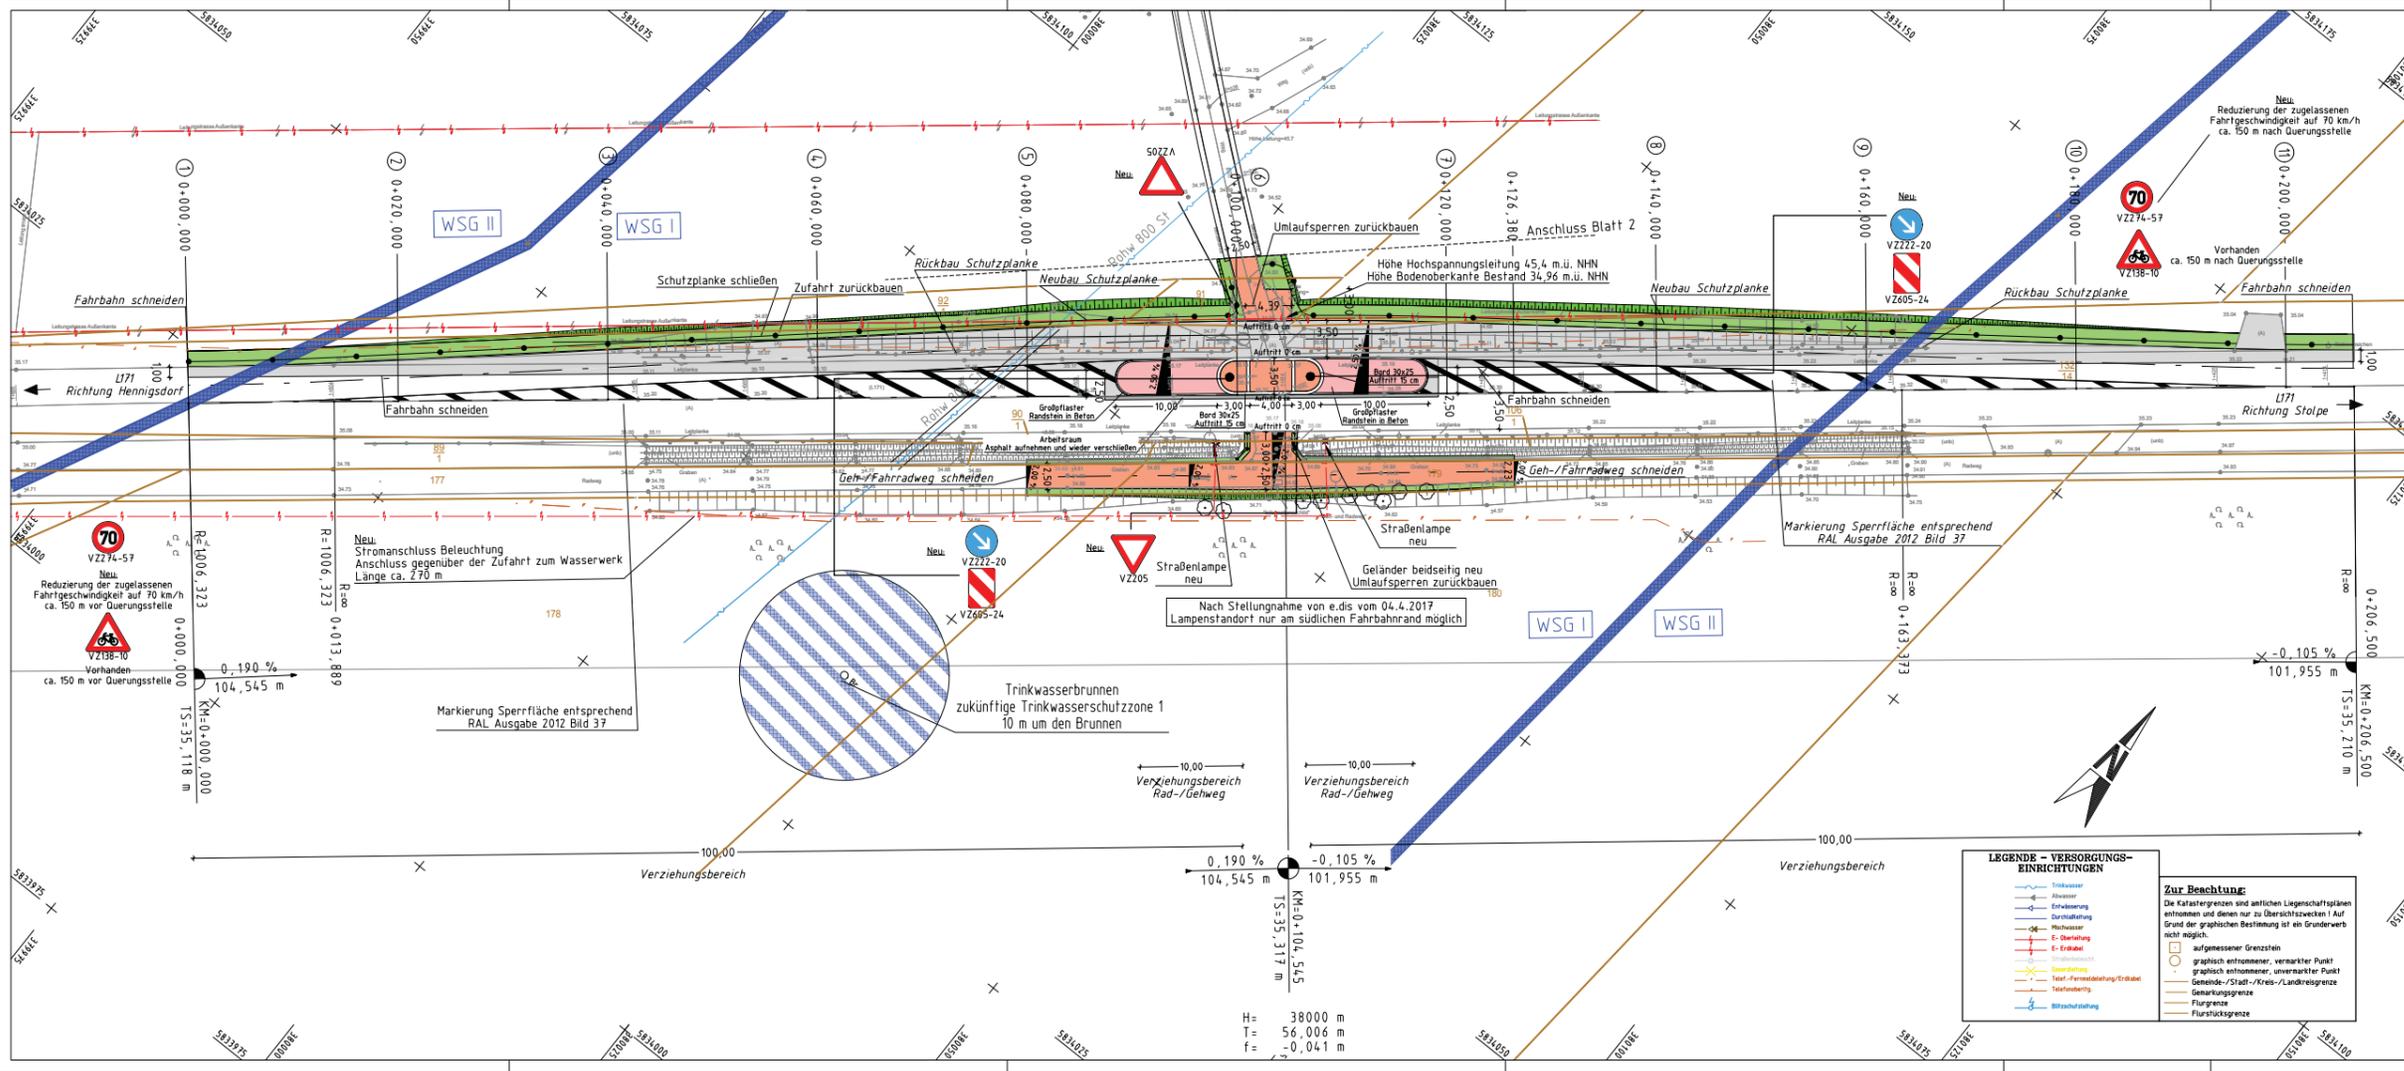

**Zeichenerklärung**

	Schultertragschicht mit ungebundener Deckschicht		Neigungsbruchpunkt mit Angabe von Gefälle und Steigung in Prozent, Länge der Gefälle- / Steigungs- / Strecke und Talbessler
	Zufahrt Asphalt-Trap-Deckschicht		Tiefpunkt
	Angeschlossene		Hochpunkt
	Einschnitts- bzw. Grabenböschung		Nr. des Querprofils
	Fahrbahn grundhafter Ausbau		Querneigungsanzeiger
	Deckenerneuerung		DN 300
	Bankett		DN 150
	Fahrbahn-/Gehweg Asphaltbefestigung		DN 150
	Dammböschung		DN 150
	Mulde bzw. Grabensohle		DN 150
	Natursteinpflaster Großpflaster 200/200/200		DN 150
	Natursteinpflaster Kleinpflaster 80/80/80		DN 150
	Trinkwasserschutzbau WSG I/II		DN 150 Anschlussrohrleitung Kunststoff Rigole 30 x 30
	Betonsteinpflasterstreifen		DN 150 Anschlussrohrleitung Kunststoff
	Für den Straßenbau zu erwerbende Fläche		Straßenlampe, neu
	Berliner Forst		Beplantungsstandort
	Bordfrüfung Hartbord Auftrieb 12 cm		Rodung
	Bordfrüfung Hartbord Auftrieb 3 cm		

Grundplan hergestellt:	Ingenieurbüro Noffke-Beriet	Ergänzungen:	
Anlage:	<b>GRUNDPLAN MIT KATASTER</b>		
Blatt-Nr.:			
Reg.-Nr.:	Kreis: Hennigsdorf		
	Ort: Hennigsdorf		
	Straße: L171		
	Station d.SDB: 1+304		
	von bis: 1+304 bis 1+725		
Bearbeitet:	11/2016 bau		
gezeichnet:	11/2016 bau		
geprüft:	11/2016 bau		

Höhensystem:	DHN92	Koordinatensystem:	ETRS89
Nr.:		Art der Änderung:	
Datum:		Name:	
Bearbeitung:		bearbeitet:	November 2017
		gezeichnet:	November 2017
		geprüft:	November 2017
		Projekt-Nr.:	18B35/17/4

LAND BRANDENBURG  
 Stadtverwaltung Hennigsdorf  
 FB Stadtentwicklung  
 FD Öffentliche Anlagen

<b>VORENTWURF</b>		Unterlage:	5
		Blatt-Nr.:	1
		Reg.-Nr.:	
		Datum:	
		Zeichen:	
		18B35/17/4	
Bau einer Querungshilfe im Verlauf der L171 außerhalb der GD Hennigsdorf und der Befestigung eines Teilstücks des RFW "Berlin-Köpenicker" in 18161 Hennigsdorf		bearbeitet:	
		geprüft:	
		LAGERPLAN Verziehung einseitig L171	
		Maßstab:	1:250
Aufgestellt:	Hennigsdorf, den .....	geprüft:	
Stadt Hennigsdorf			

**LEGENDE - VERSORGUNGS-EINRICHTUNGEN**

- 
- 
- 
- 
- 
- 
- 

**Zur Beachtung:**  
 Die Kartergrenzen sind zeitlichen Liegenschaftszuständen entnommen und dienen nur zu Übersichtszwecken! Auf Grund der graphischen Bestimmung ist ein Grunderwerb nicht möglich.

H = 38000 m  
 T = 56,006 m  
 f = -0,041 m