

Draufsicht Erdgeschoss

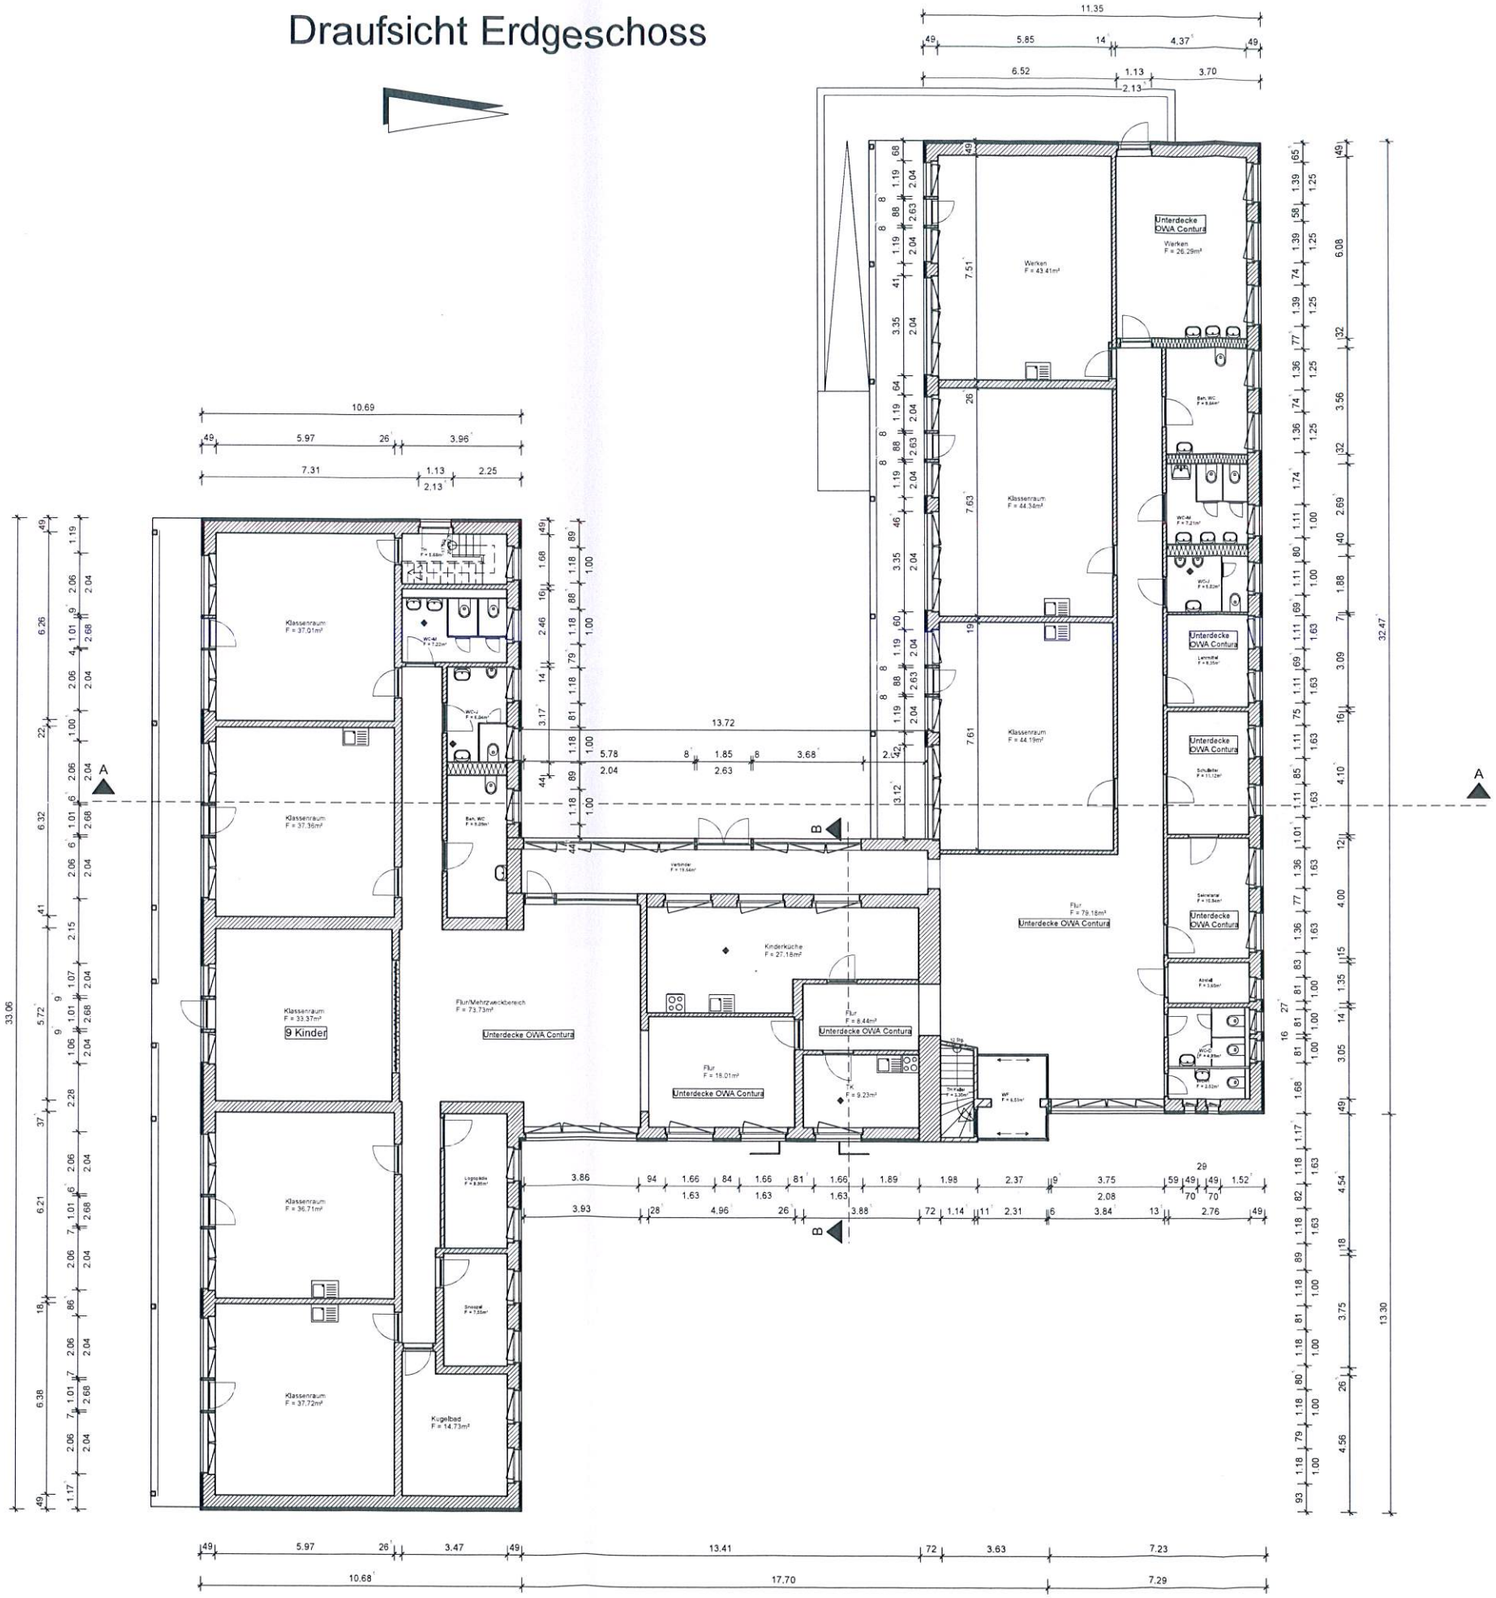

Draufsicht Kellergeschoss

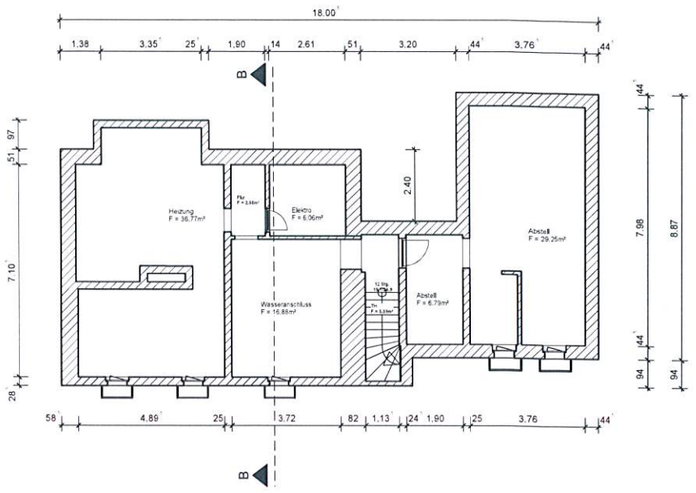

Anlage 3 zur BV0035/2018

Entwurfsverfasser	Zeichnung durch den Bauherren bestätigt
DATUM: Unterschrift:	DATUM: Unterschrift

INDEX	ÄNDERUNG	DATUM	GEZEICHNET

BAUHERR: Stadtverwaltung Hennigsdorf
Rathausplatz 1
16761 Hennigsdorf

MW & Partner Bauingenieure GmbH
-Beratende Ingenieure-
Ingenieur.-u. Architekturleistungen, Tragwerksplanung und Bauleitung
Spandauer Allee 2-4
16761 Hennigsdorf
Tel.: 03302/8093-0
Fax: 03302/8093-30

PROJEKT Umbau Regenbogenschule Hennigsdorf
Fontanesiedlung 15
16761 Hennigsdorf

DATUM: 26.09.2017
Bearbeiter: Ralf Becker

Bezeichnung
Grundriss Bestand KG und EG

MASSTAB 1:100
Maße in: m, cm

Zeichnungs-Nr.: MW 17.60.102
Blatt Anz.:
Blatt Nr.:
BE