


# Draufsicht Dachgeschoss

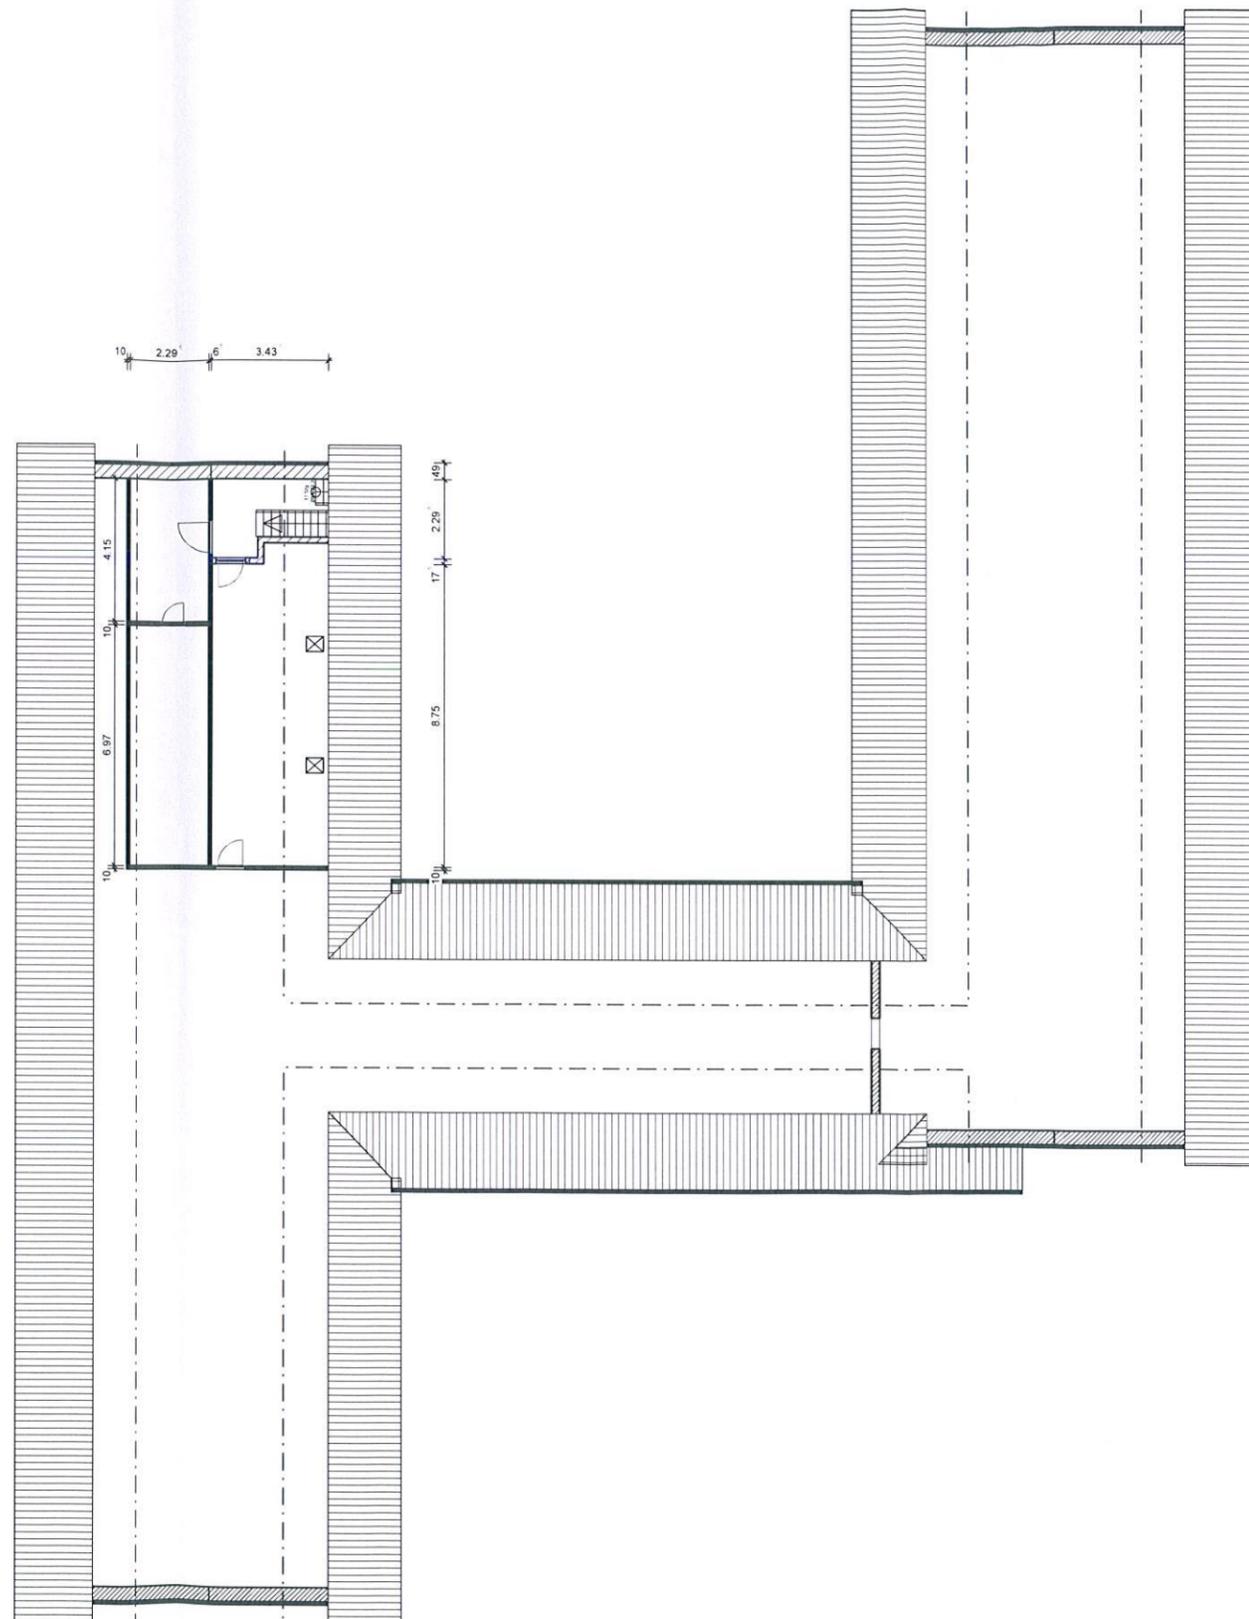

Anlage 4 zur BV 0035/2018

Entwurfsverfasser		Zeichnung durch den Bauherren bestätigt	
DATUM:	Unterschrift:	DATUM:	Unterschrift:
INDEX	ÄNDERUNG	DATUM	GEZEICHNET
<b>BAUHERR:</b> Stadtverwaltung Hennigsdorf Rathausplatz 1 16761 Hennigsdorf			
<b>MW &amp; Partner Bauingenieure GmbH</b> -Beratende Ingenieure- Ingenieur-, u. Architekturleistungen, Tragwerksplanung und Bauleitung		Spandauer Allee 2-4 16761 Hennigsdorf Tel.: 03302/8093-0 Fax: 03302/8093-30	
<b>PROJEKT</b> Umbau Regenbogenschule Hennigsdorf Fontanesiedlung 15 16761 Hennigsdorf		DATUM: 26.09.2017 Bearbeiter: Ralf Becker	
Bezeichnung <b>Grundriss Bestand DG</b>		MASSTAB 1:100 Maße in: m, cm	
Zeichnungs-Nr.: MW 17.60.103		Blatt.Nr.: Blatt: <b>BE</b>	