




Regelquerschnitt 1-1

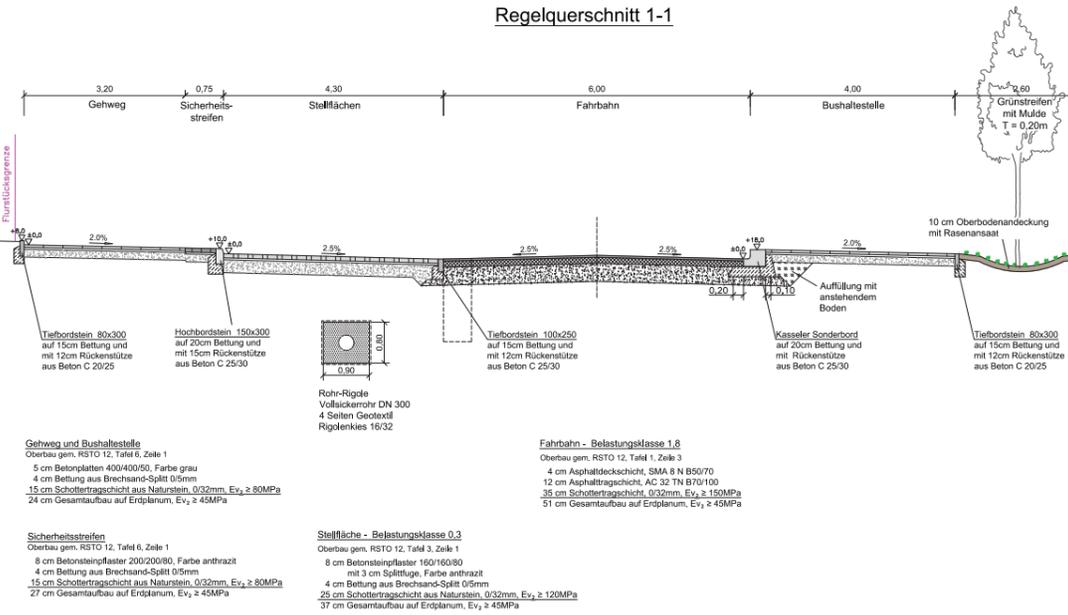

Regelquerschnitt 2-2

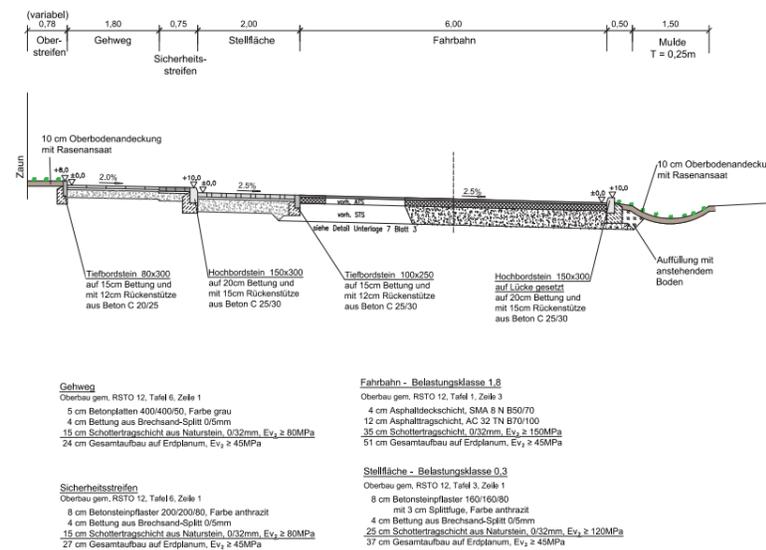

Regelquerschnitt 2A

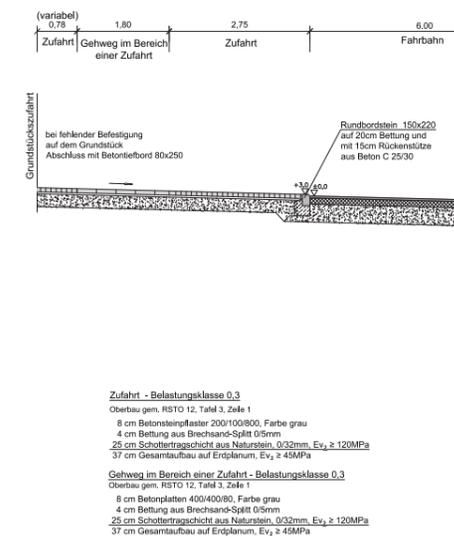

Nr.	Art der Änderung	Datum	Name	Zeichen

Planung:		Projekt-Nr.:	E19.017
bearbeitet:	August 2019	Datum:	
gezeichnet:	August 2019	Name:	
geprüft:	August 2019	Zeichen:	

Auftraggeber:		Unterlage: 6	
Stadt Hennigsdorf		Blatt Nr.: 1	
Stadtverwaltung Hennigsdorf		Reg. Nr.:	
Rathausplatz 1 16761 Hennigsdorf		Datum:	
Verfahren:		geprüft	
Ausbau der Fontanesiedlung in Hennigsdorf		Regelquerschnitt 1, 2 und 2A	
2. Änderung Entwurfsplanung		Maßstab 1 : 50	