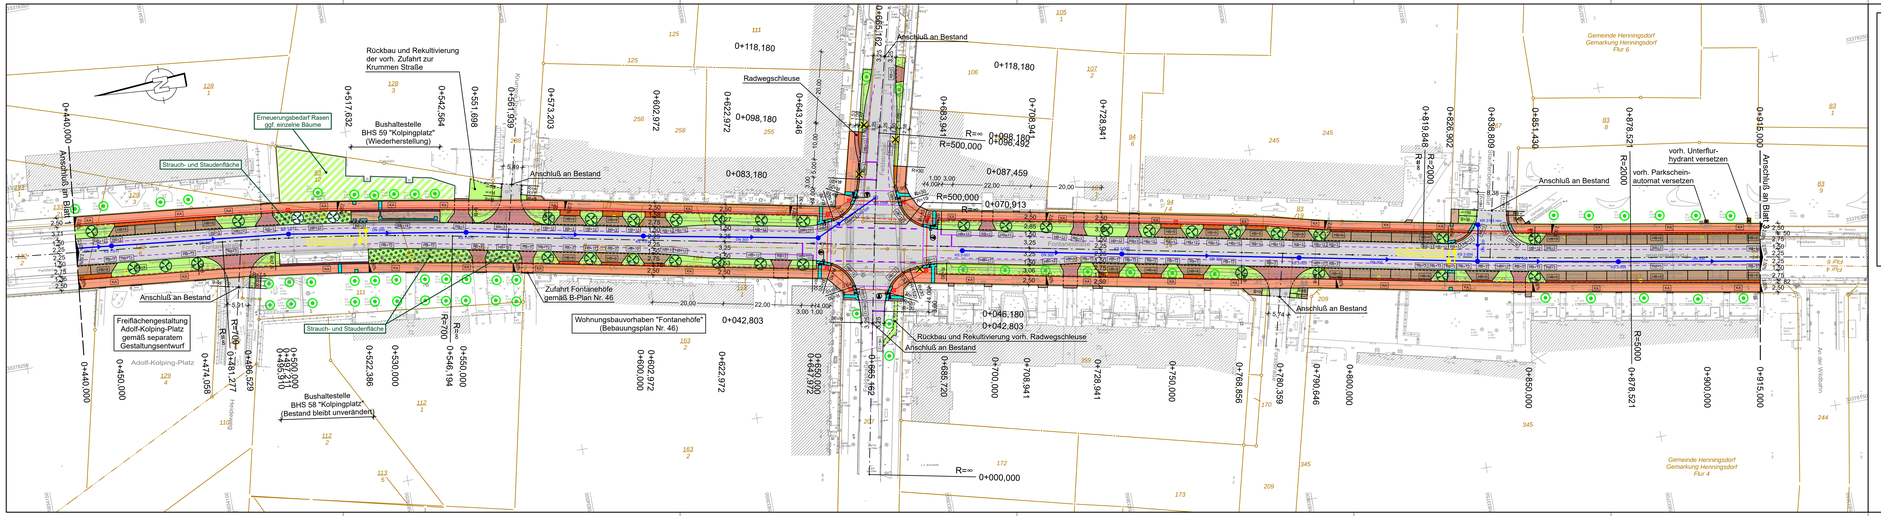


## ZEICHENERKLÄRUNG

- Grünfläche mit Baumneupflanzung
- Fahrbahn (Asphalt)
- Parkstellfläche (Pflaster), L = Anzahl x 5,70 m
- Sicherheitsstreifen (Pflaster)
- Gehweg für Radverkehr frei (Plattenbelag)
- Ober-/Unterstreifen (Pflaster)
- überfahrbarer Fußgängerbereich (Pflaster)
- Fahrbahn mit Anrampung (Beton)
- überfahrbarer Fußgängerbereich (Pflaster)
- Gehweg/Wartefläche Busstieg (Plattenbelag)
- Radweg (Pflaster)
- Zufahrt/Überfahrt/Straßenanschluß (Pflaster)
- Mulderrinne (Pflaster)
- Blindenleitsystem (taktile Bodenindikatoren)
- Anschlußarbeiten/Anpassungsbereich
- Hochbord (Aufrittshöhe +12 cm)
- Hochbord (Aufrittshöhe +9 cm)
- Kasseler Busbord (Aufrittshöhe +18 cm)
- Rundbord (Aufrittshöhe +3 cm)
- Kantenstein

- H = 19,00m; 1,50% / 7,531 m; 0,350% / 121,00m — Neigungsbrechpunkt mit Angabe von Ausrundungshalbmesser, Längneigung und Abstand zum nächsten Neigungsbrechpunkt
- 2,50% / 2,50% — Querneigung
- Gradientenbrpunkt
- Gradientenhochpunkt
- vorh. Baum erhalten (bauseitiger Baumschutz)
- vorh. Baum fällen/roden
- Rückbau/Abbruch
- Rückbau Beleuchtungsmast
- Lichtsignalanlage (LSA)
- LSA-Kabelrohrtrasse mit Kabelzielschacht
- Straßenbeleuchtung
- 1,80% / 0,50% — Straßenablauf, Seitenablauf
- 1,00% / 18,00m — Entwässerungsleitung mit Kontrollschacht

## Legende KATASTER

- örtlich vorhandene und aufgemessene Grenzmarke
- Grenzstein, Grenzmarke aus Rip-Icon Katasterkarte
- Grenzstein, amtlich ermittelter Pkt. aus ALK
- abgelaufene Grenzmarke, E-Punkte nicht vermarkt
- 212 Punktkennamer
- Gemeinde-/Stadt-/Kreis-/Landesgrenze
- Gemarkungsgrenze
- Flurgrenze
- Flurstücksgrenze

Die Katasterbestandsdarstellung erfolgte durch Übernahme der Daten der Automatisierten Liegenschaftskarte (ALK) und ist zur Maßentnahme nicht bzw. nur bedingt geeignet.

| Grundplan hergestellt: Dirk Fienke & Andreas Horst ÖbVI | | | Ergänzungen: | |
|---|---|---|---|---|
| Anlage | | Grundplan mit Kataster | Datum | Name |
| Blatt-Nr. | | | 22.07.2019 | Fienke&Horst |
| Reg.-Nr. | | Landkreis : Oberhavel | | |
| Lagesystem | ETRS 89 | Ort : Stadt Hennigsdorf | | |
| Höhensystem | DHHN 92 | Gemarkung : Hennigsdorf | | |
| gemessen | 09/2016 Fienke/Horst | Straße : Fontanestraße | | |
| gezeichnet | 09/2016 Fienke/Horst | von : Marwitzer Straße | | |
| geprüft | 09/2016 Fienke/Horst | bis : Parkstraße | | |

Dirk Fienke & Andreas Horst ÖbVI
Adolf-Dechen-Straße 4
16515 Oranienburg
Tel.: 03301 / 59 72 - 0
Fax: 03301 / 59 71 - 21

BV0022/2020
Anlage 3 Blatt 2

1 2 3

DR. LÖBER
Dr. Löber
Ingenieurgesellschaft für Verkehrsbauwesen mbH
Neuendorfstraße 18a
16761 Hennigsdorf
Tel. 03302 / 55 95 - 10
Fax 03302 / 55 95 - 20

| | Datum | Name |
|---|---|---|
| bearbeitet | 01/2020 | Maruschky |
| gezeichnet | 01/2020 | Schlonske |
| geprüft | 01/2020 | Bäske |
| Projekt-Nr.: | 20B22/19/4 | |

Stadt Hennigsdorf
Stadtverwaltung Hennigsdorf
Fachbereich Stadtentwicklung
Fachdienst Öffentliche Anlagen
Rathausplatz 1
16761 Hennigsdorf
Tel. 03302 / 877 - 147
Fax 03302 / 877 - 294

| | Datum | Name |
|---|---|---|
| bearbeitet | | |
| geprüft | | |
| Projekt-Nr.: | | |

| Nr. | Art der Änderung | Datum | Name |
|---|---|---|---|

# VORENTWURF

Land Brandenburg
Stadt Hennigsdorf

Unterlage / Blatt-Nr.: 5 / 2
Lageplan
Bau-km 0+440,000 bis 0+915,000

Fontanestraße / von Marwitzer Straße bis Parkstraße

PROJUS-Nr.:
Maßstab: 1:500

## Umbau der Fontanestraße zwischen Marwitzer Straße und Parkstraße in Hennigsdorf

Aufgestellt:
Stadt Hennigsdorf,
FB Stadtentwicklung, FD Öffentliche Anlagen

Hennigsdorf, den .....

\CARD\91-Netz\Hennigsdorf_Fontanestraße\L3_05_02.PLT\04:02:20