


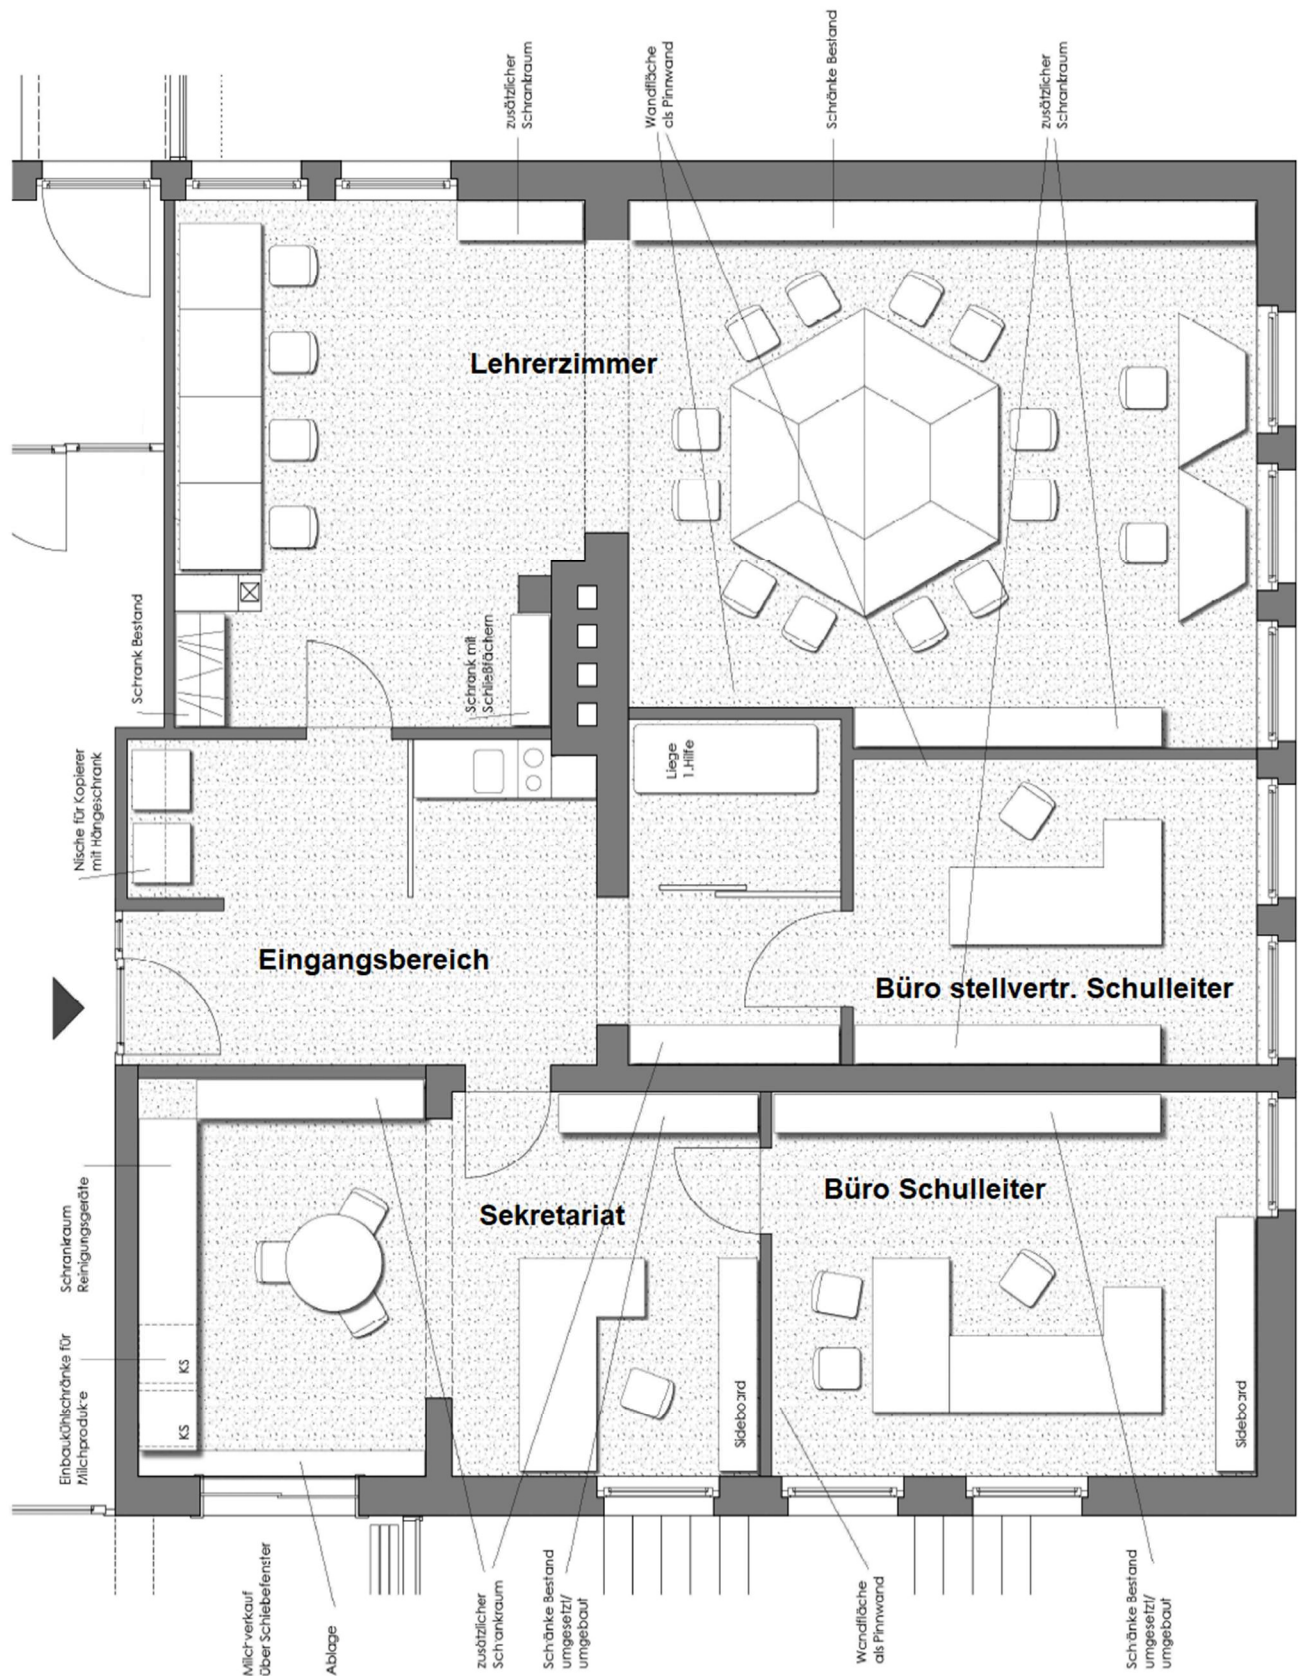

Planungskonzeption Umbau Verwaltungsbereich der Biber-Grundschule

2. Teilgrundriss Erdgeschoss mit geplanten Umbau des Verwaltungsbereichs und Möblierungsvariante