


Umgestaltung der Außenflächen in der Kita
Pünktchen und Anton

Baubabschnitte

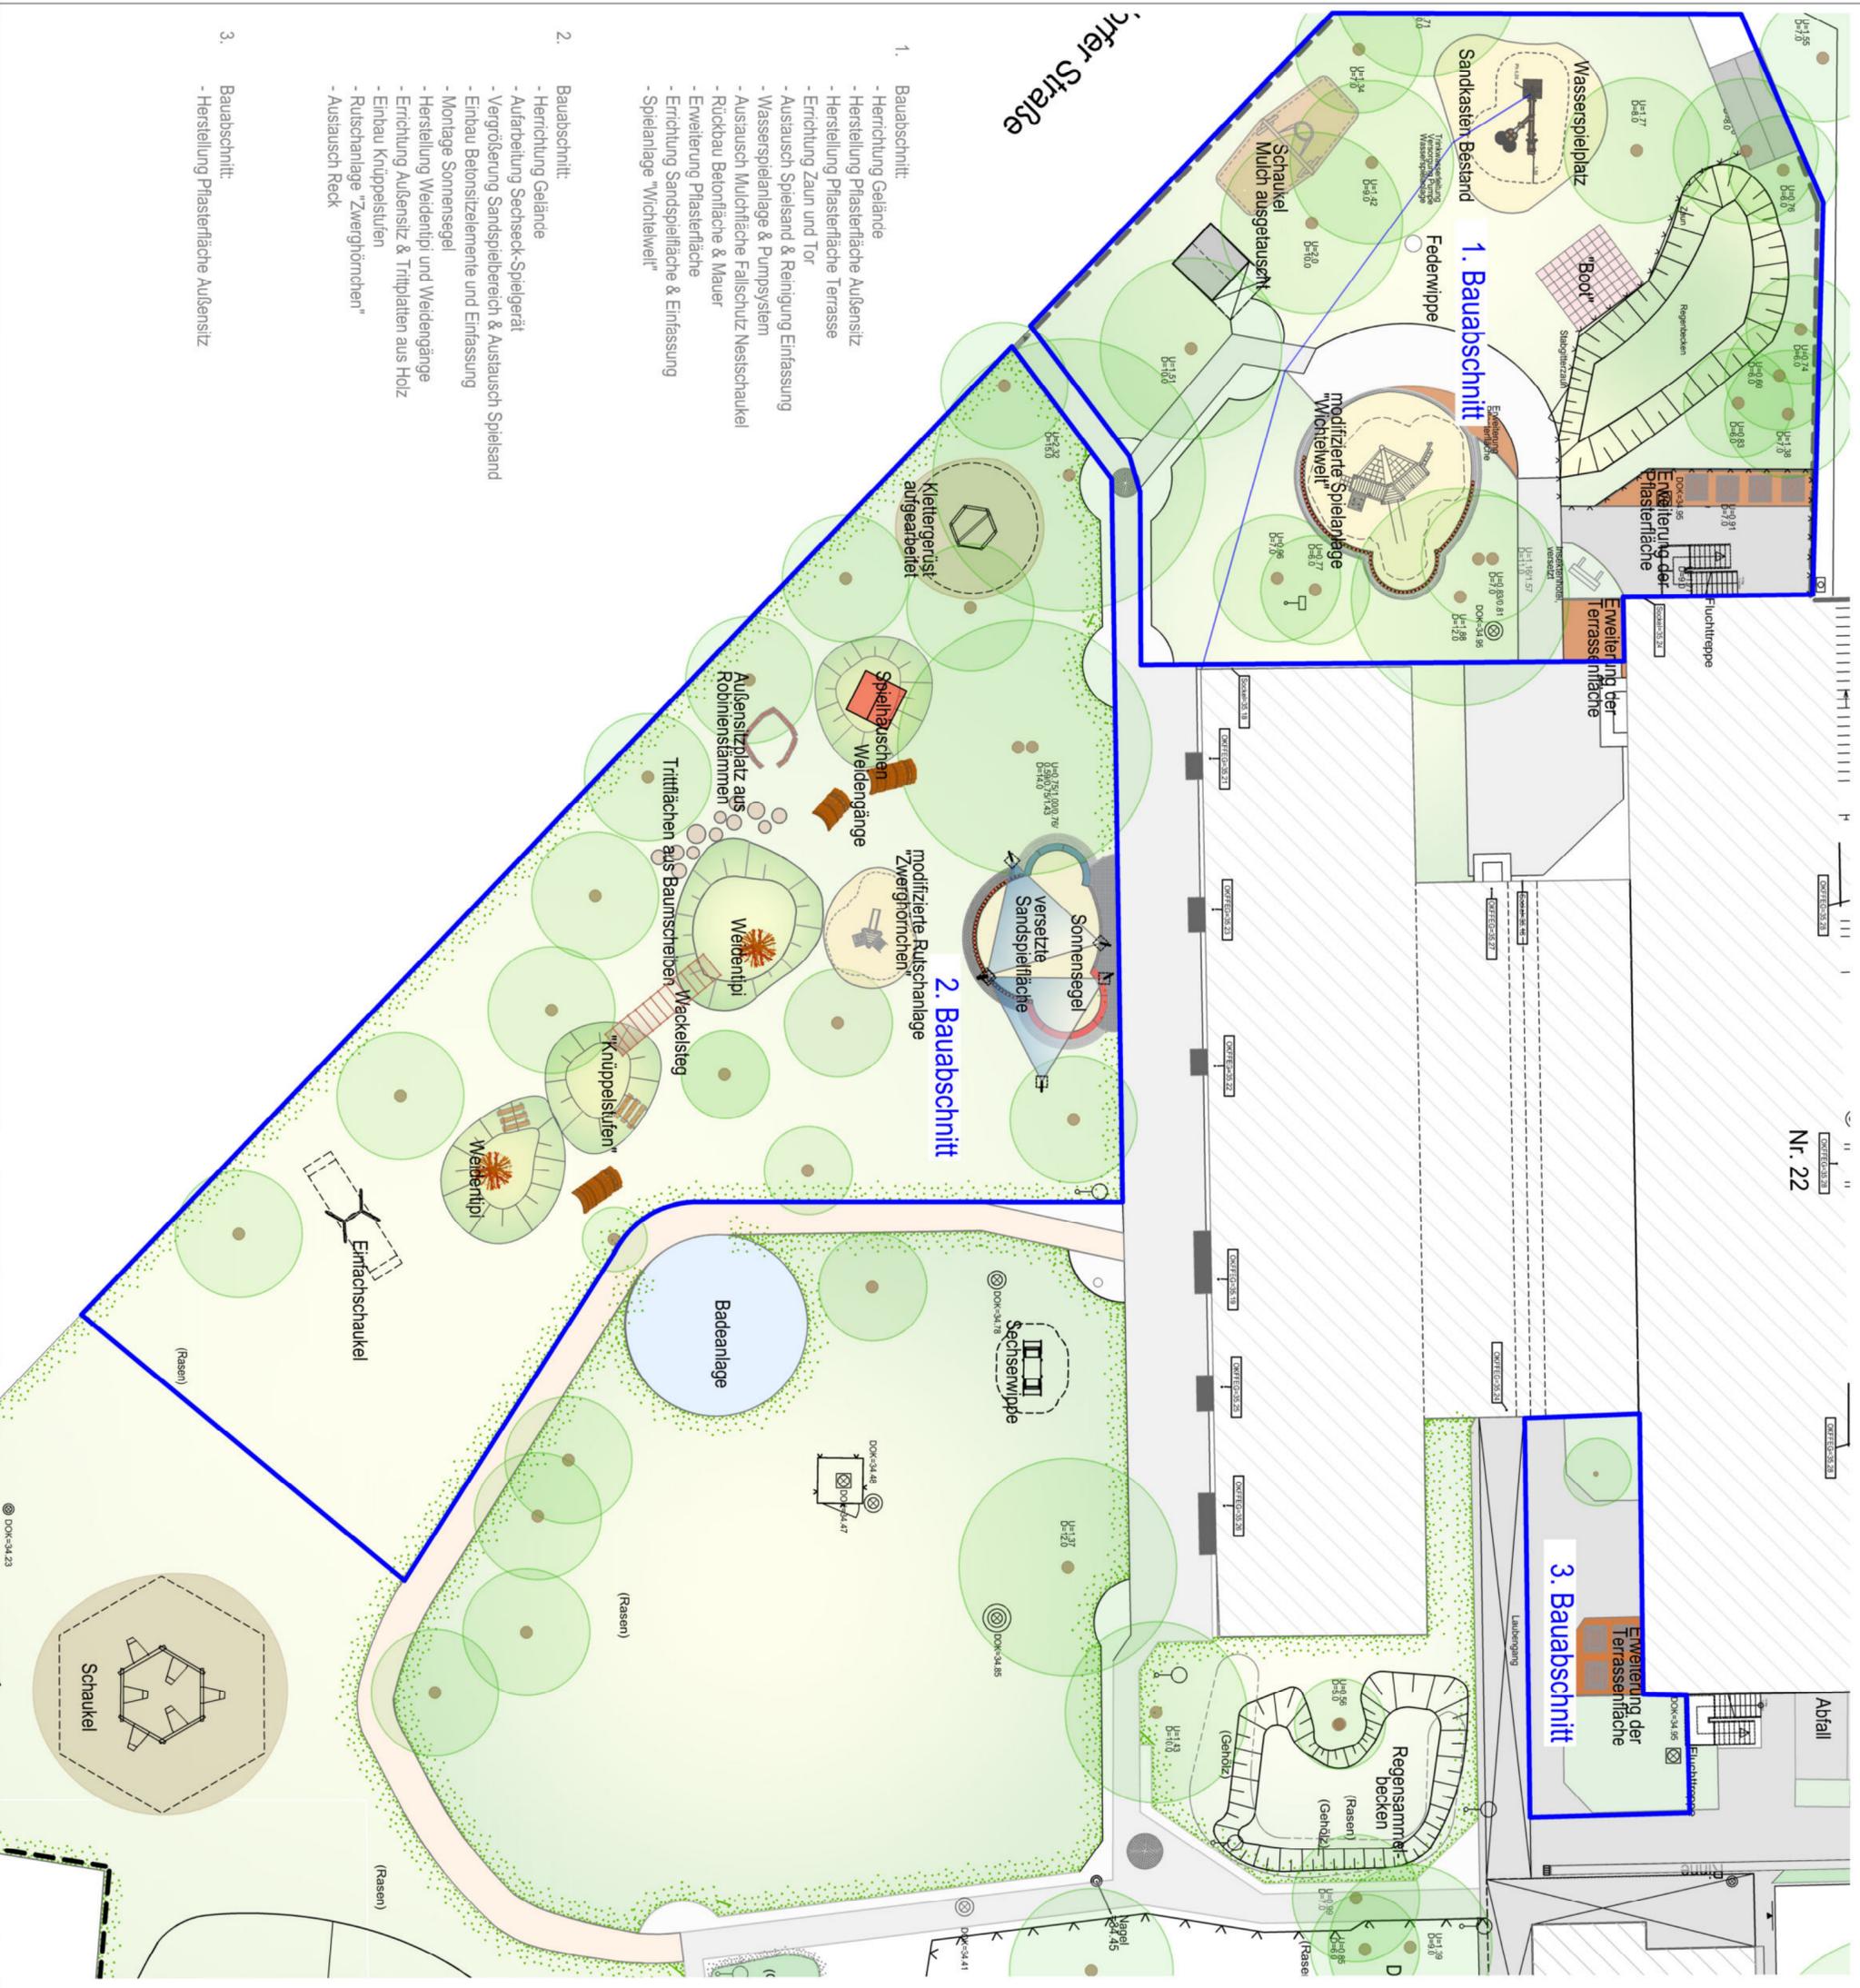

- 1. Bauabschnitt:**
 - Herrichtung Gelände
 - Herstellung Plasterfläche Außenstz
 - Herstellung Plasterfläche Terrasse
 - Errichtung Zaun und Tor
 - Austausch Spielstand & Reinigung Einfassung
 - Wasserspielanlage & Pumpsystem
 - Austausch Mulchfläche Fallschutz Nestschaukel
 - Rückbau Betonfläche & Mauer
 - Erweiterung Plasterfläche
 - Errichtung Sandspielfläche & Einfassung
 - Spielanlage "Wichelweil"
- 2. Bauabschnitt:**
 - Herrichtung Gelände
 - Aufarbeitung Sechseck-Spielgerät
 - Vergrößerung Sandspielbereich & Austausch Spielsand
 - Einbau Betonsitzelemente und Einfassung
 - Montage Sonnensegel
 - Herstellung Weidentipi und Weidengänge
 - Errichtung Außenstz & Trittplatten aus Holz
 - Einbau Knüppelstulen
 - Rutschanlage "Zwerghörnchen"
 - Austausch Reck
- 3. Bauabschnitt:**
 - Herstellung Plasterfläche Außenstz

