



Querschnitt A
Maßstab 1 : 200

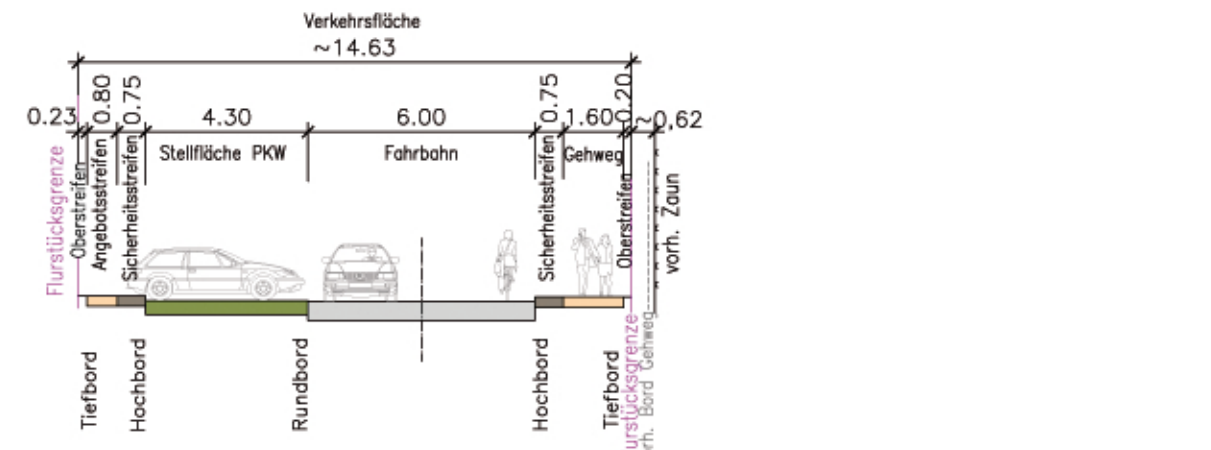

Querschnitt B
Maßstab 1 : 200

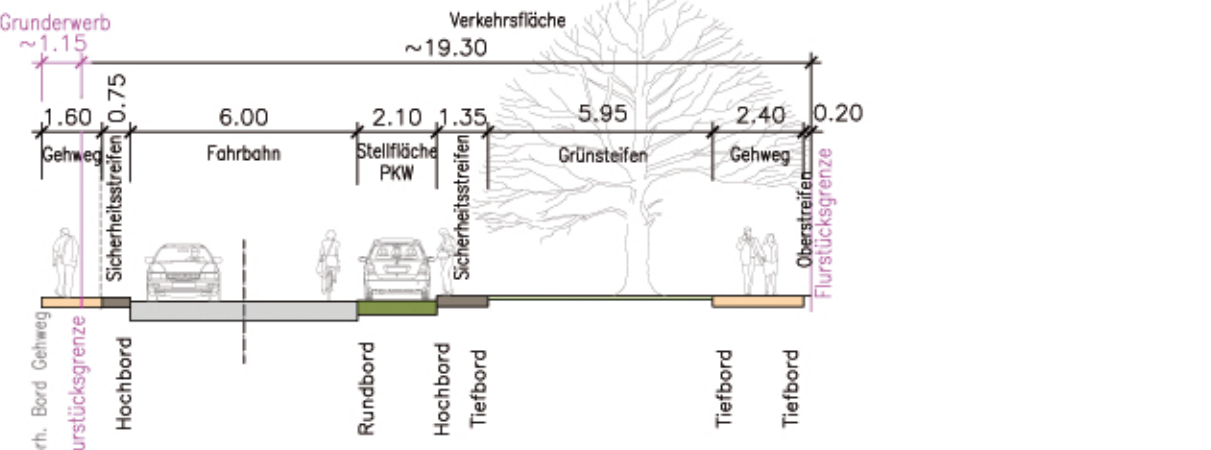

Anlage 3
zur BV105/2021

Legende Planung



- Fahrbahn, Splittmastix-Asphalt
- Gehweg, Bushaltestellen und Zugänge, Platten 400x400x50, Farbe grau
- Gehweg im Bereich einer Zufahrt, Platten 400x400x80, Farbe grau
- Bushaltestellen und Straßenquerungen barrierefrei mit Sonderborden und Blindenleipplatten
- Sicherheitsstreifen Gehweg, Mosaikpflaster
- Überhangstreifen Stellflächen PKW, Betonsteinpflaster 200x200x80, Farbe anthrazit
- Stellflächen PKW, Betonsteinpflaster 160x160x80 mit Splittfuge, Farbe anthrazit
- Zufahrten, Betonsteinpflaster 200x200x80, Farbe anthrazit
- Grünfläche, mit Rasenansaat
- Straßen-Leuchte
- Gehweg-Leuchte
- Neupflanzung Baum
- erforderliche Baumfällung
- Katastergrenze

Die Flurstücksgrenzen wurden aus dem amtlichen Liegenschaftskatasterinformationssystem (ALKIS) übernommen. Abweichungen zur tatsächlichen Lage der Flurstücksgrenzen in der Örtlichkeit sind nicht vollständig auszuschließen.


Nr.	Art der Änderung	Datum	Name	Zeichen
Bestandsvermessung:	Ingenieurbüro NOFFKE+BEREIT Öffentlich bestellte Vermessungsingenieure Berliner Straße 64A, 16540 Hohen Neuendorf	Lagebezug Höhenbezug Gemarkung Datum	ETRS 89 DHHN 2016 Hennigsdorf März 2020	

Planung:	Ingenieurbüro Böries GmbH & Co.KG Lehrstraße 17-19 10355 Oranienburg Tel.: 0 33 07/59 90-0	Projekt-Nr.: Datum bearbeitet gezeichnet geprüft	620.073 August 2021 August 2021 August 2021 August 2021	Name Zeichen A. Callies I. Schimmack A. Böries
----------	---	--	---	--

Auftraggeber:	Stadt Hennigsdorf Stadtverwaltung Hennigsdorf Rathausplatz 1 16761 Hennigsdorf	Unterlage: Blatt Nr.: Reg. Nr.: Datum Zeichen	5 1
Vorhaben:	Ausbau der Friedrich-Wolf-Straße in Hennigsdorf-Nord Vorplanung	geprüft	Lagepläne und Querschnitte Maßstab 1 : 500 / 1 : 200

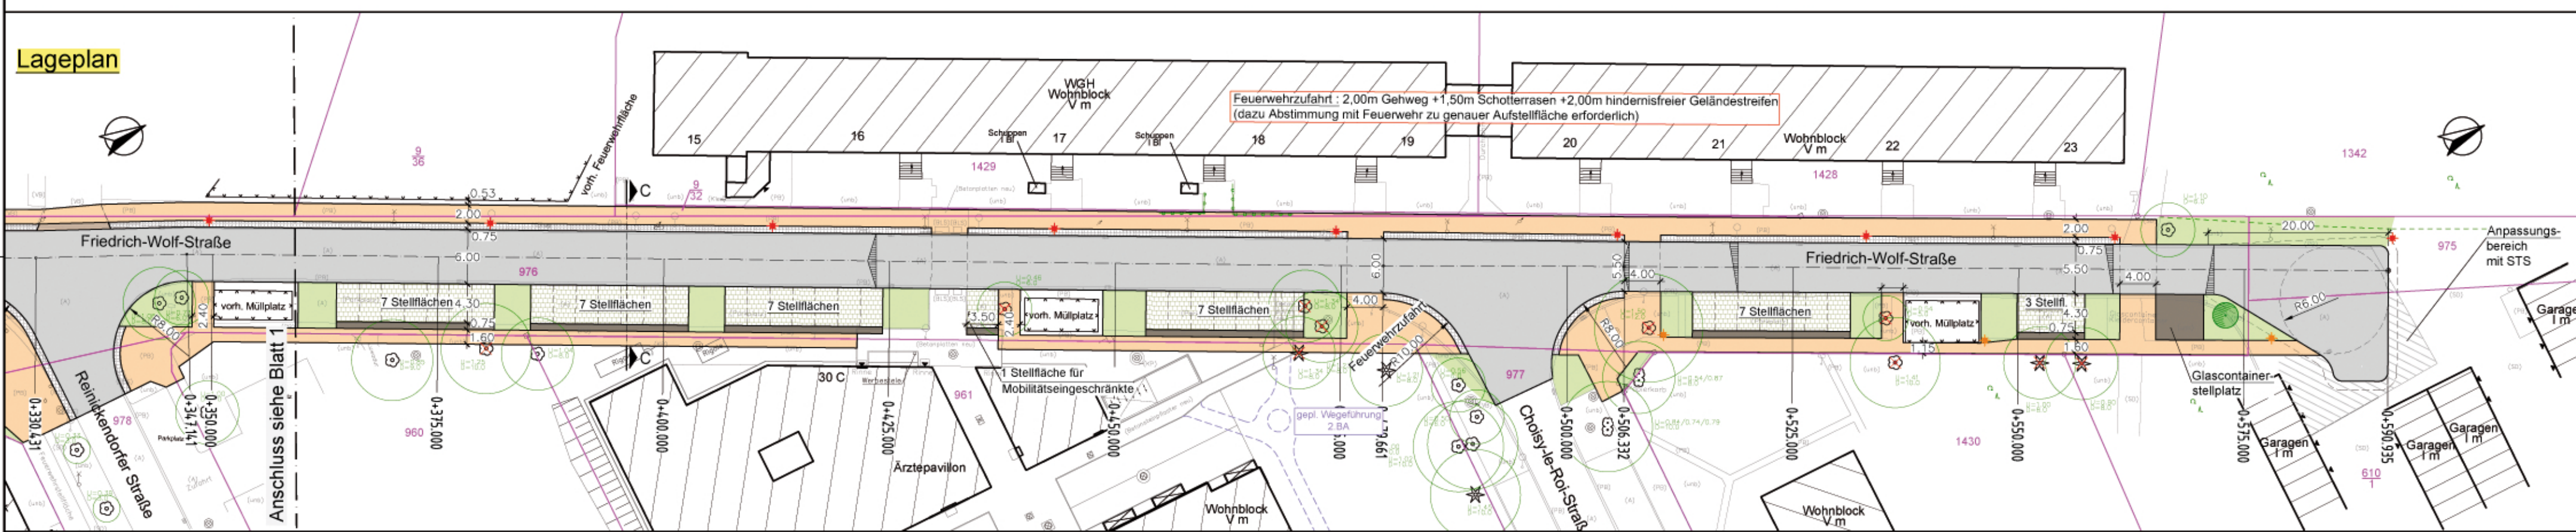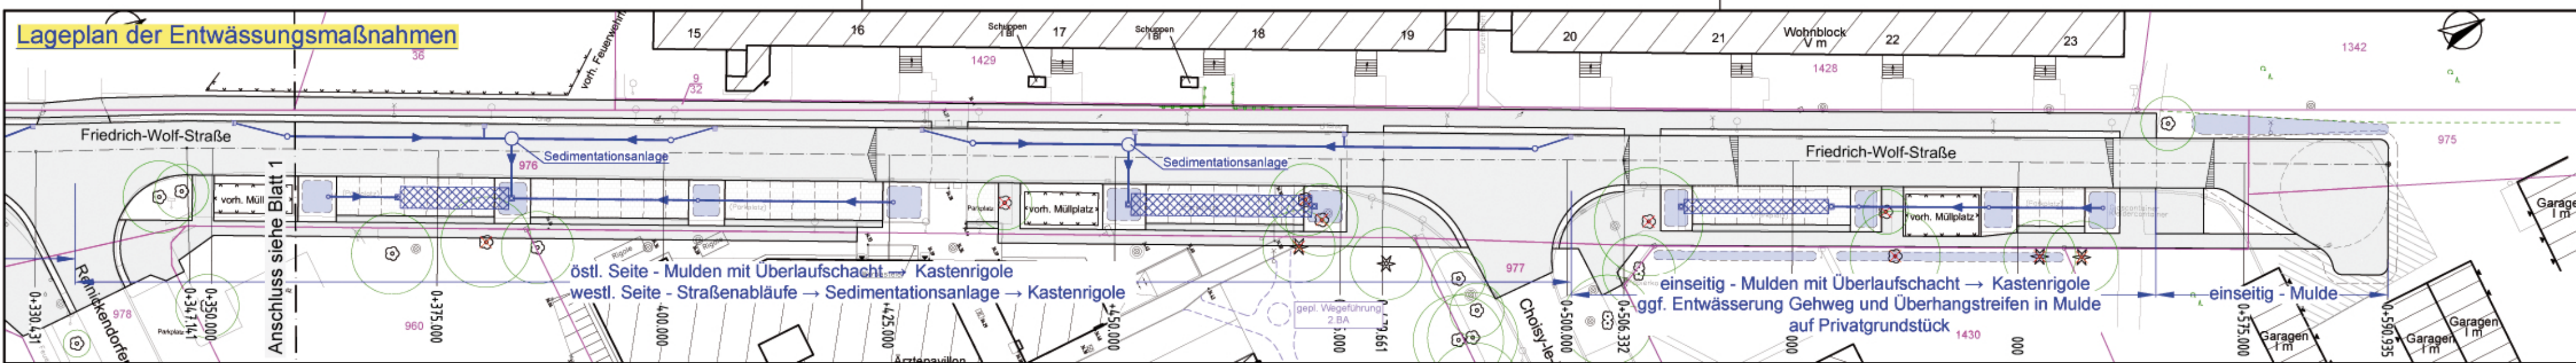

Querschnitt C
Maßstab 1 : 200

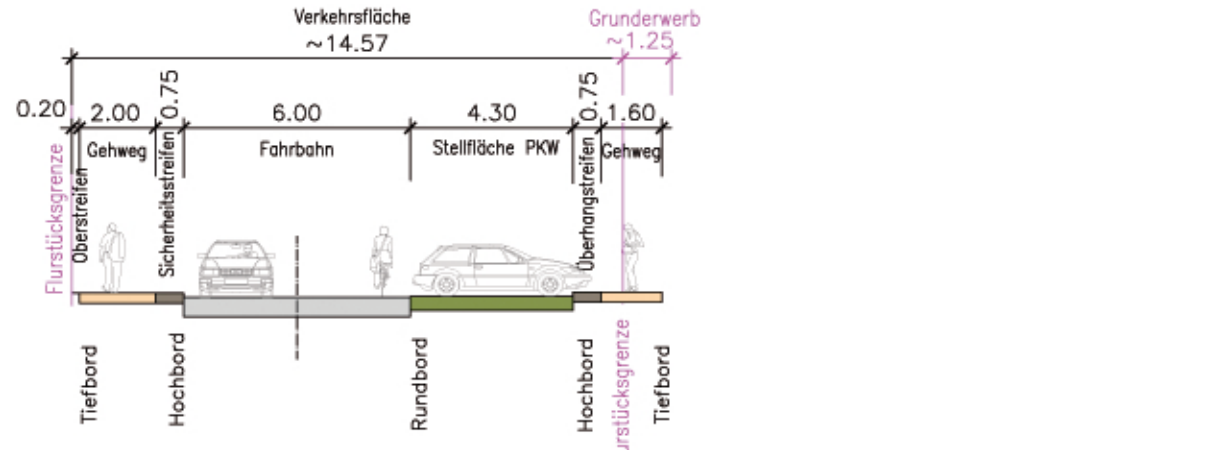

Legende Planung

- Fahrbahn, Splittmastix-Asphalt
- Gehweg, Bushaltestellen und Zugänge, Platten 400x400x50, Farbe grau
- Gehweg im Bereich einer Zufahrt, Platten 400x400x80, Farbe grau
- Bushaltestellen und Straßenquerungen barrierefrei mit Sonderborden und Blindenleipplatten
- Sicherheitsstreifen Gehweg, Mosaikpflaster
- Überhangstreifen Stellflächen PKW, Betonsteinpflaster 200x200x80, Farbe anthrazit
- Stellflächen PKW, Betonsteinpflaster 160x160x80 mit Splittfuge, Farbe anthrazit
- Zufahrten, Betonsteinpflaster 200x200x80, Farbe anthrazit
- Grünfläche, mit Rasenansaat
- Straßen-Leuchte
- Gehweg-Leuchte
- Neupflanzung Baum
- erforderliche Baumfällung
- Katastergrenze

Die Flurstücksgrenzen wurden aus dem amtlichen Liegenschaftskatasterinformationssystem (ALKIS) übernommen. Abweichungen zur tatsächlichen Lage der Flurstücksgrenzen in der Örtlichkeit sind nicht vollständig auszuschließen.

Nr.	Art der Änderung	Datum	Name	Zeichen
Bestandsvermessung:	Ingenieurbüro NOFFKE+BEREIT Öffentlich bestellte Vermessungsingenieure Berliner Straße 64A, 16540 Hohen Neuendorf	Lagebezug Höhenbezug Gemarkung Datum	ETRS 89 DHHN 2016 Hennigsdorf März 2020	

Planung:	Ingenieurbüro Böries GmbH & Co.KG Lehrstraße 17-19 10355 Oranienburg Tel.: 0 33 07/59 90-0	Projekt-Nr.: Datum bearbeitet gezeichnet geprüft	620.073 August 2021 August 2021 August 2021 August 2021	Name Zeichen A. Callies I. Schimmack A. Böries
----------	---	--	---	--

Auftraggeber:	Stadt Hennigsdorf Stadtverwaltung Hennigsdorf Rathausplatz 1 16761 Hennigsdorf	Unterlage: Blatt Nr.: Reg. Nr.: Datum Zeichen	5 2
Vorhaben:	Ausbau der Friedrich-Wolf-Straße in Hennigsdorf-Nord Vorplanung	geprüft	Lagepläne und Querschnitt Maßstab 1 : 500 / 1 : 200