



Ansicht Grundschule NORD von Westen mit Neubau Speise- und Schulveranstaltungsraum


Anlage 1
zur BV 0101/2021

Planungskonzeption



Neubau Speise- und Schulveranstaltungsraum

Grundschule NORD - Rigaer Straße 1 - 16761 Hennigsdorf

Anlage 1.1
zur BV 0101/2021
Objektlageplan mit Eintrag des Neubaus

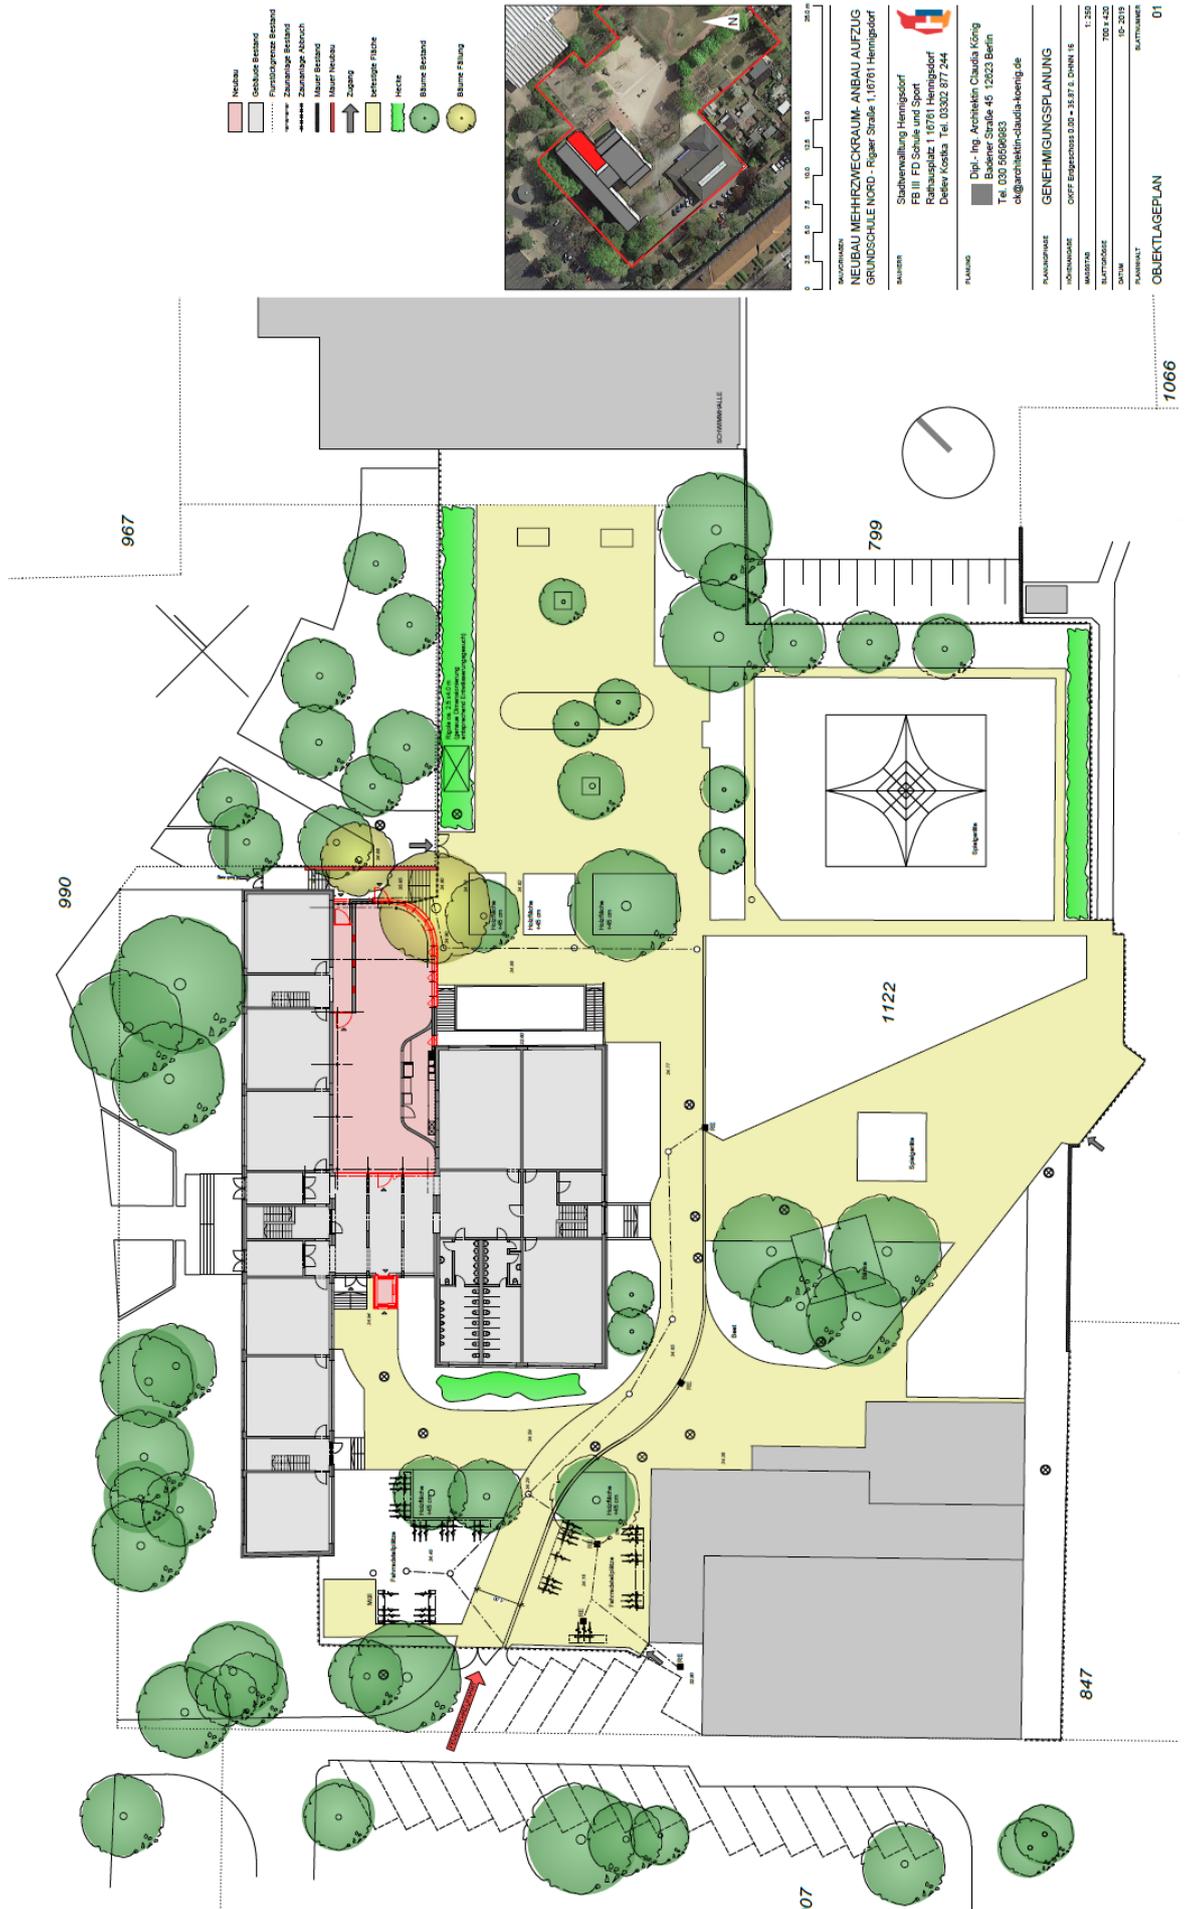

Planungskonzeption Neubau Speise- und Schulveranstaltungsraum
1. Objektlageplan mit Eintrag des Neubaus (Anbau Aufzug ist bereits fertiggestellt)

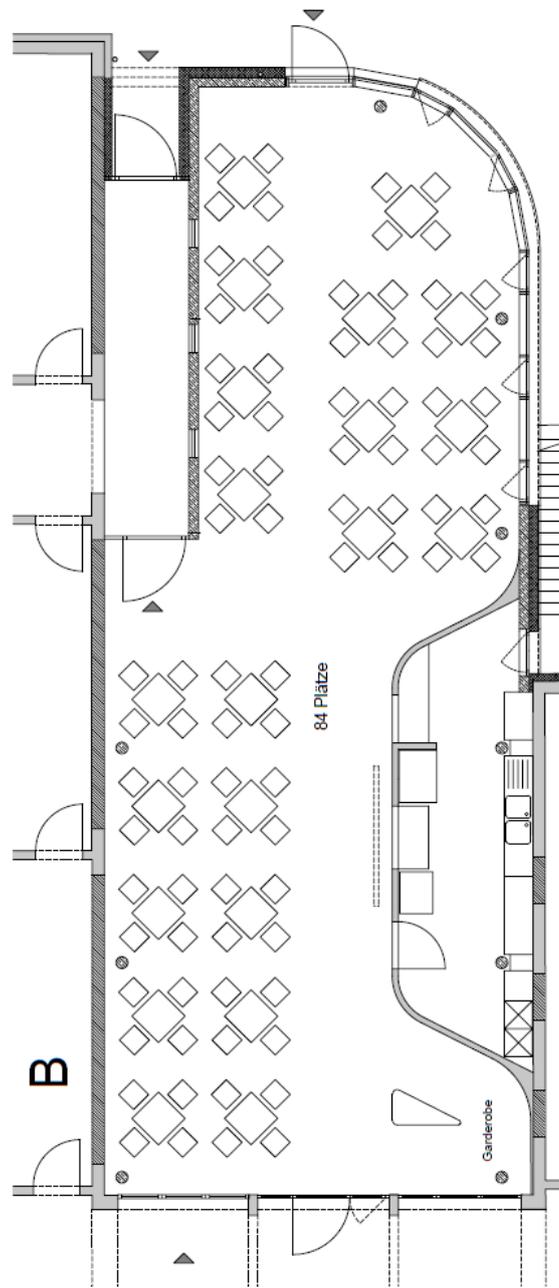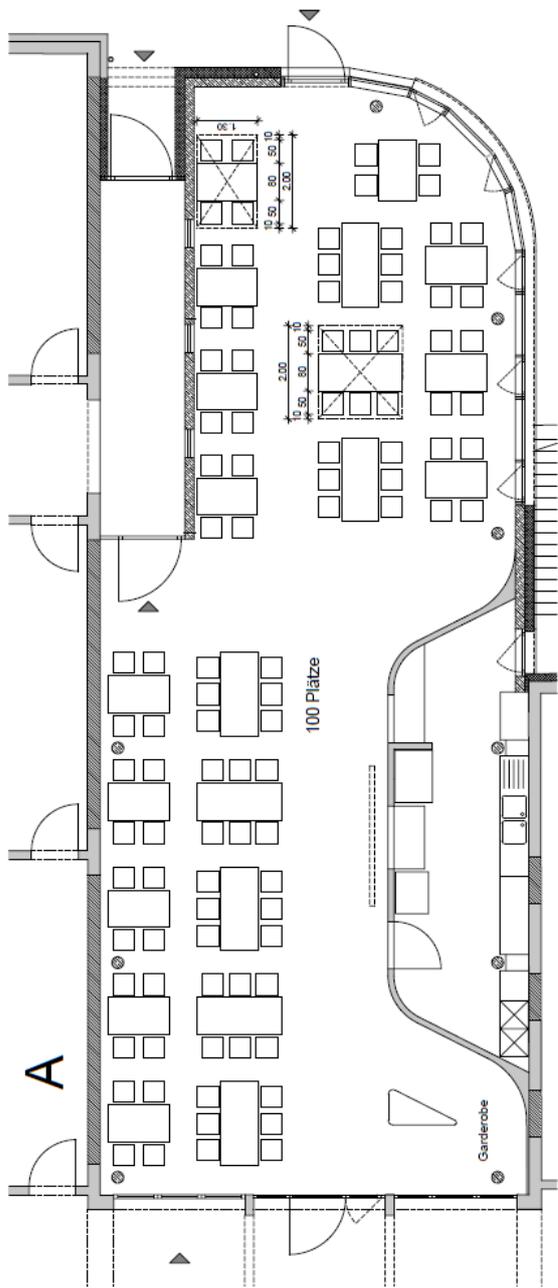

BAUVORHABEN
ERWEITERUNG GRUNDSCHULE HENNIGSDORF
 Rigaer Straße 1, 16761 Hennigsdorf

BAUHERR
 Stadtverwaltung Hennigsdorf
 FB III FD Schule und Sport
 Rathausplatz 1 16761 Hennigsdorf
 Angela Mirge Tel. 03302 877 170



PLANUNG
 Dipl.- Ing. Architektin Claudia König
 Badener Straße 45 12623 Berlin
 Tel. 030 56596983
 ck@architektin-claudia-koenig.de

PLANUNGSPHASE **ENTWURFSPLANUNG**

HÖHENANGABE OKFF Erdgeschoss 0.00 = 35.87 ü. DHNN 16



MASSSTAB 1: 100

BLATTGRÖSSE A3

PLANHALT 07-2019

BLATTNUMMER 06.1

MÖBLIERUNGSVARIANTEN
ESSENRAUM

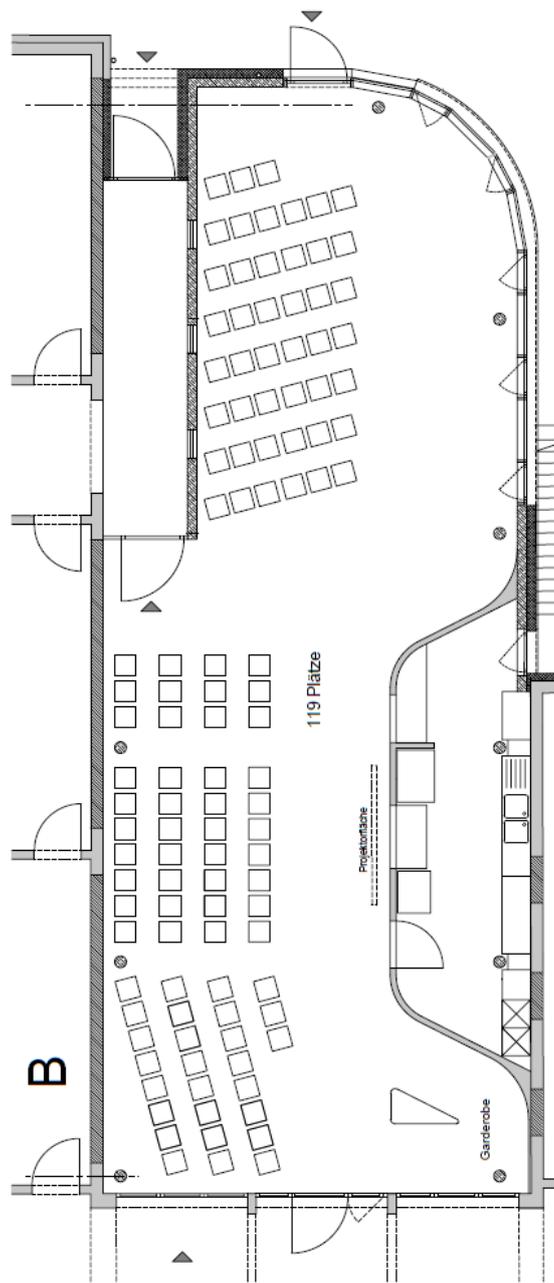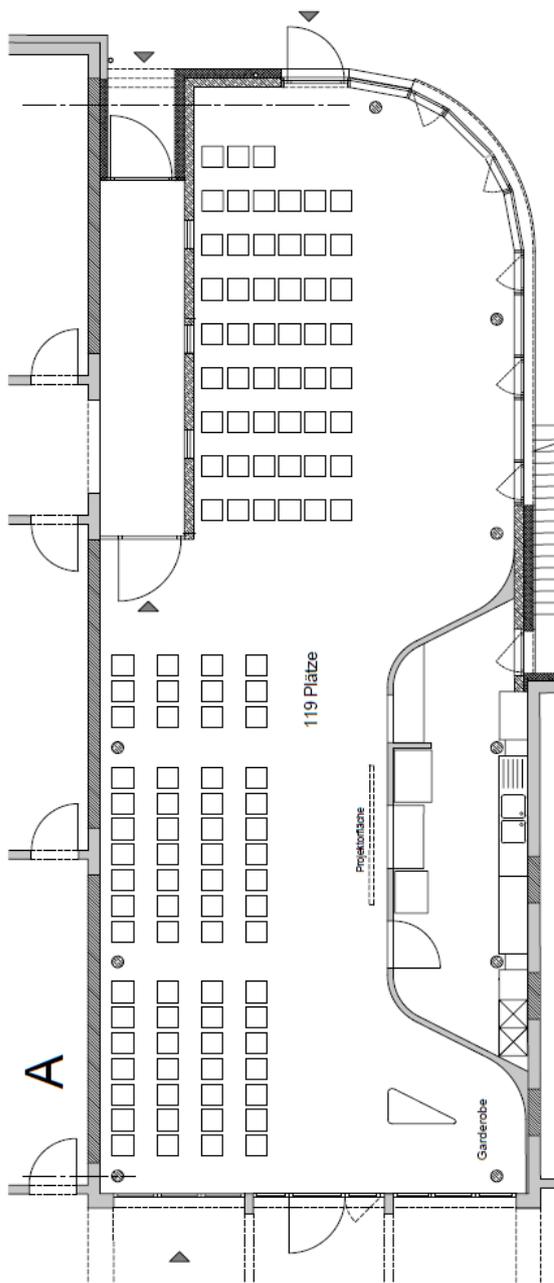

BAUVORHABEN
ERWEITERUNG GRUNDSCHULE HENNIGSDORF
 Rigaer Straße 1, 16761 Hennigsdorf

BAUHERR
 Stadtverwaltung Hennigsdorf
 FB III FD Schule und Sport
 Rathausplatz 1 16761 Hennigsdorf
 Angela Minge Tel. 03302 877 170



PLANUNG
 Dipl.-Ing. Architektin Claudia König
 Badener Straße 45 12623 Berlin
 Tel. 030 56596983
 ck@architektin-claudia-koenig.de

PLANUNGSPHASE **ENTWURFSPLANUNG**

HOEBEWANGABE OKFF Erdgeschoss 0.00 = 35.87 u. DHNN 16

MASSSTAB 1: 100

BLATTGRÖSSE A3


DATUM 07-2019

PLANNUMMER BLATTNUMMER


06.2

MOBILIERUNGSVARIANTEN
 VERANSTALTUNG

1.Obergeschoss-Grundriss mit Dachbegrünung Speise- und Veranstaltungsraum

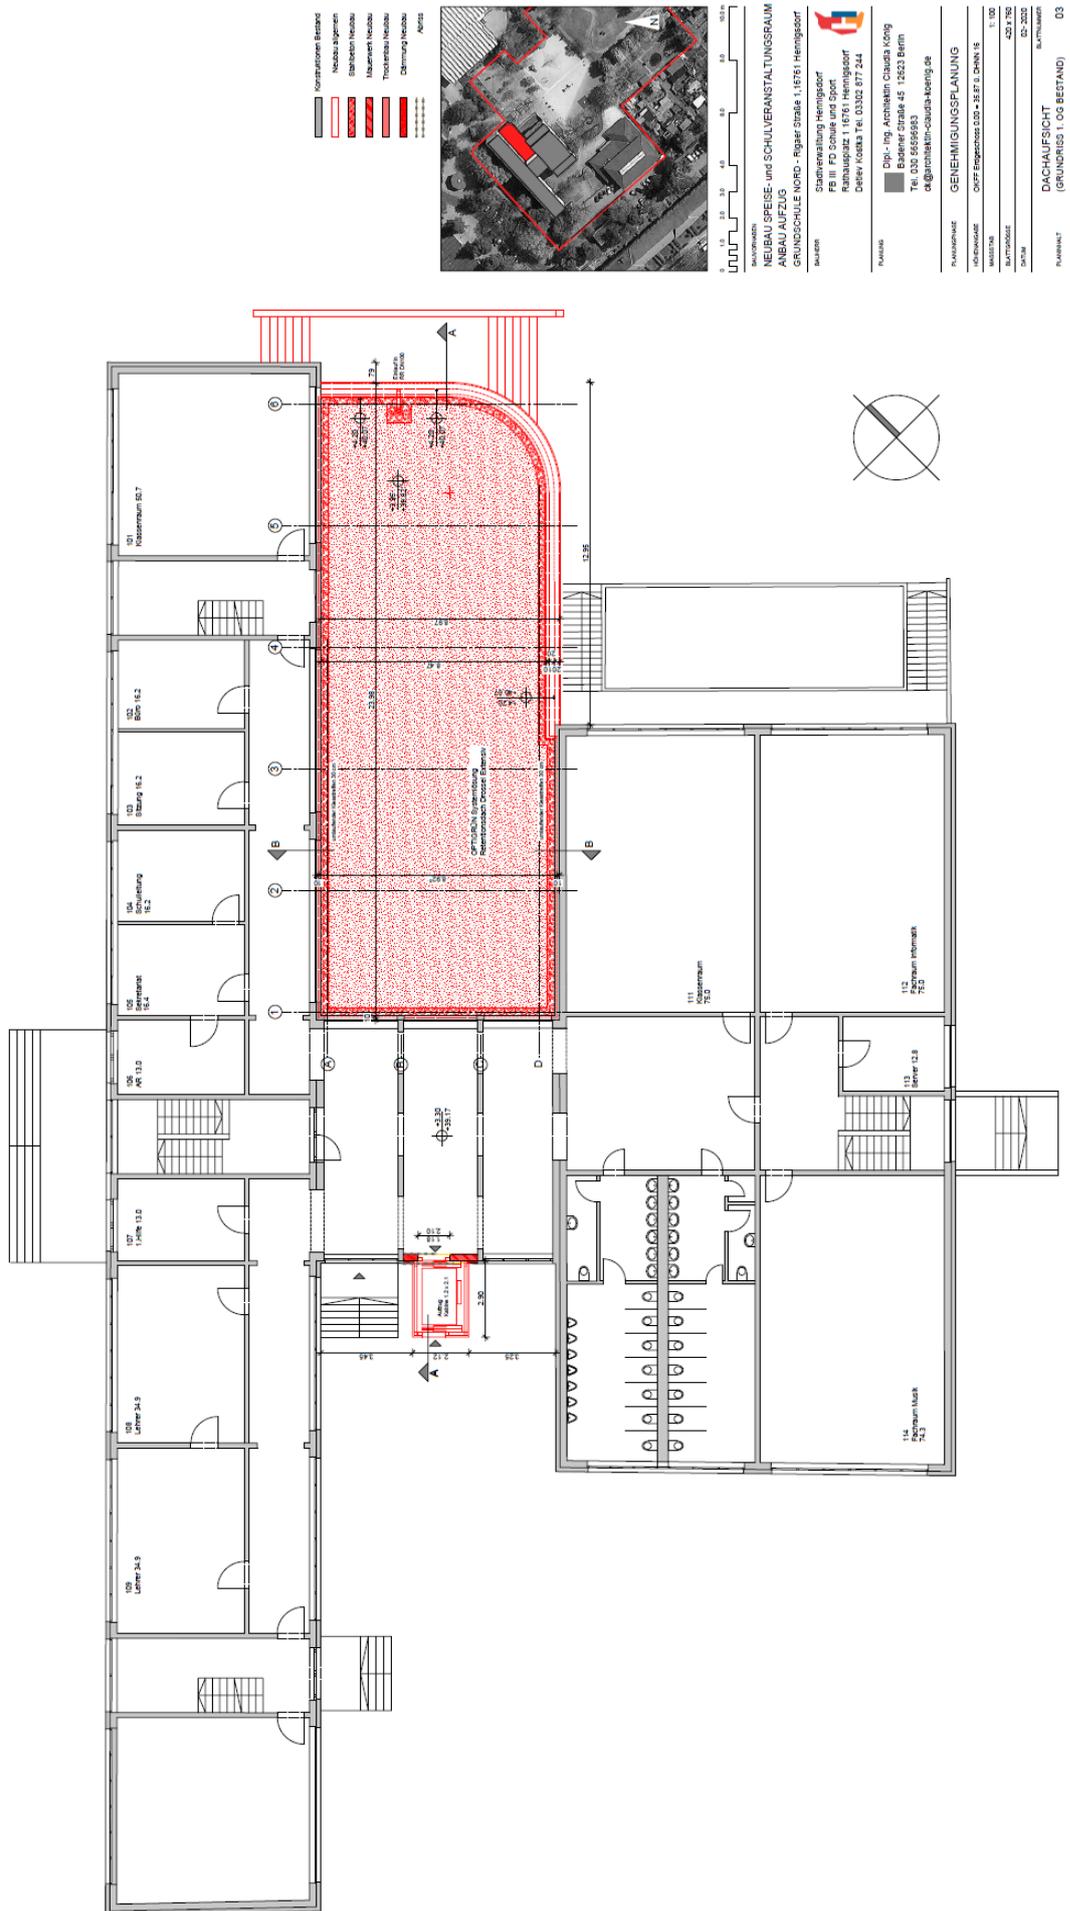

Planungskonzeption Neubau Speise- und Schulveranstaltungsraum
5. 1.Obergeschoss-Grundriss mit Dachbegrünung Speise- und Veranstaltungsraum

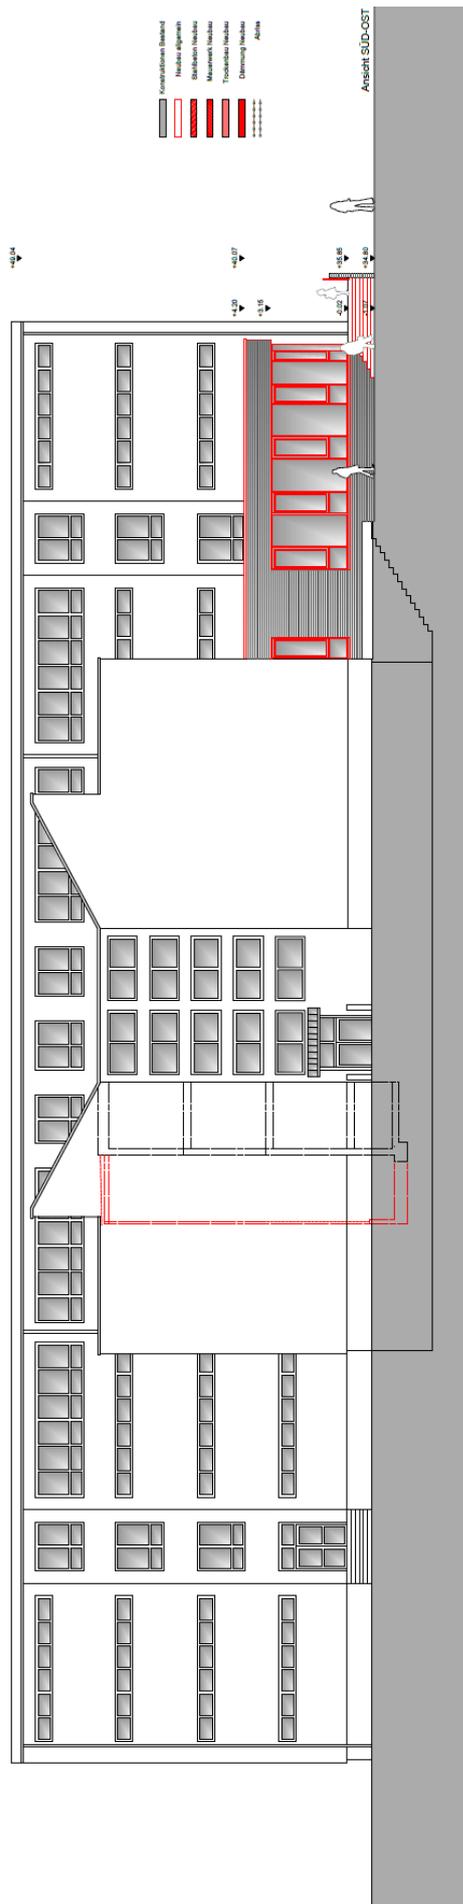

BAUVERWEIS
NEUBAU MEHRZWECKRAUM-ANBAU AUFZUG
GRUNDSCHULE NORD - Heiglar Straße 1, 16761 Heimgarten

BAUHER
Stadtverwaltung Heimgarten
FB III FD Schule und Sport
Rathausplatz 1, 16761 Heimgarten
Deleke Kordula Tel. 03302 877 244

PLANER
Dipl.-Ing. Architektin Claudia Kötzig
Bubenfer Straße 45, 12623 Berlin
Tel. 030 56595953
c.koetzig@architektin-claudia-koetzig.de

PROJEKTNAME
GENEHMIGUNGSPLANUNG

PROJEKTNUMMER
03/27/Ergebnisse/03-28-87-1-2023-18


VERMESSUNG
1:100

BAUZEICHEN
423/300

LEISTUNG
02-2023

PLANSTADIUM
ANSONSTEN

08

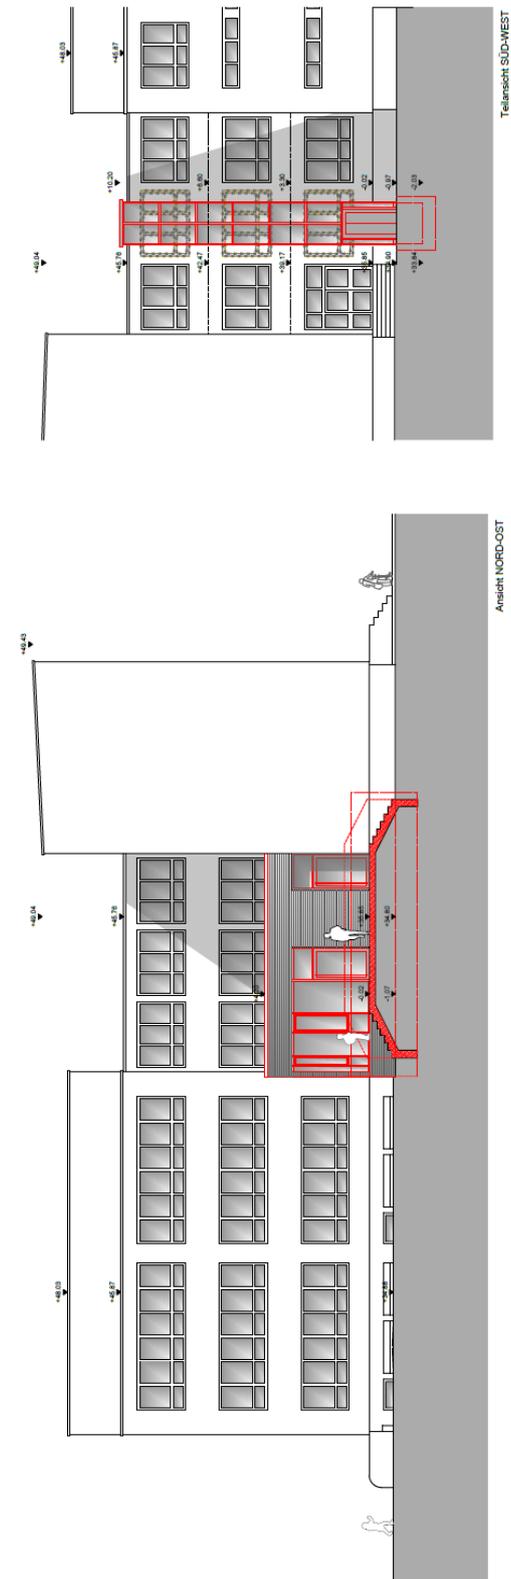

Planungskonzeption Neubau Speise- und Schulveranstaltungsraum
6. Ansichten Speise- und Veranstaltungsraum (Anbau Aufzug ist bereits fertiggestellt)

Projektkosten nach DIN 276 - Grundschule NORD
Neubau Speise- und Schulveranstaltungsraum

Kosten- gruppe	Bezeichnung	Betrag in EUR
100	Grundstück	0,00
200	Herrichtung und Erschließung	0,00
300	Bauwerk - Baukonstruktion	1.089.086,27
400	Bauwerk - Technische Anlagen	202.695,25
500	Außenanlagen	67.078,67
600	Ausstattung	96.390,00
700	Baunebenkosten	278.749,82
800	Besondere Maßnahmen	0,00
	Zur Aufrundung	0,00
	Projektkosten (brutto)	1.734.000,00

Darstellung der Gesamtfinanzierung

Stadt
Hennigsdorf



Kostenstand: 21.07.2021 Nach Losteilung zur Ausschreibung

Bauherr: **Stadtverwaltung Hennigsdorf, FD Schule und Sport**
Rathausplatz 1, 16761 Hennigsdorf
Projekt: **Grundschule Nord - Neubau Speise- und Schulveranstaltungsraum**
Rigaer Straße 1, 16761 Hennigsdorf

Anlage 3
zur BV0101/2021

KG	Kostengruppe	Kosten	Gesamtkosten
		€ Brutto	€ Brutto

Gesamtfinanzierung mit Zuwendung

Bei Erteilung einer 70% Zuwendung aus dem Programm KIP II - Bildung - Schule - Land Brandenburg.

Pos. 01	HH 2019 - 2021 - Stadt Hennigsdorf (erbrachte und abgerechnete Leistungen)		134.296,34
	Architekt - Honorar LP 1-5 HOAI	93.441,03	
	HLS-Planer - Honorar LP 1-5 HOAI	11.649,52	
	Elektro-Planer Honorar LP 1-5 HOAI	20.640,05	
	Planung - Brandschutzkonzept	4.284,00	
	Vermesser	3.496,22	
	Prüfgebühren	785,52	
	Baugenehmigung	0,00	
	Gesamtsumme		134.296,34
Pos. 02	HH 2022 - Stadt Hennigsdorf		385.903,66
	Haushaltsplan 2022 der Stadt Hennigsdorf ohne Zuwendung KIP II	1.600.000,00	
	Haushaltsplan 2022 der Stadt Hennigsdorf bei Zuwendung KIP II	385.903,66	
	Gesamtsumme bei Zuwendung		385.903,66
Pos. 03	Zuwendung 2022 aus dem Programm KIP II - Bildung - Schule - Land Bbg		1.213.800,00
	Zuwendung KIP II - 70% der förderfähigen Projektkosten von 1.734.000,00 EUR	1.213.800,00	
	Gesamtsumme		1.213.800,00
Gesamt-Projektkosten			1.734.000,00