


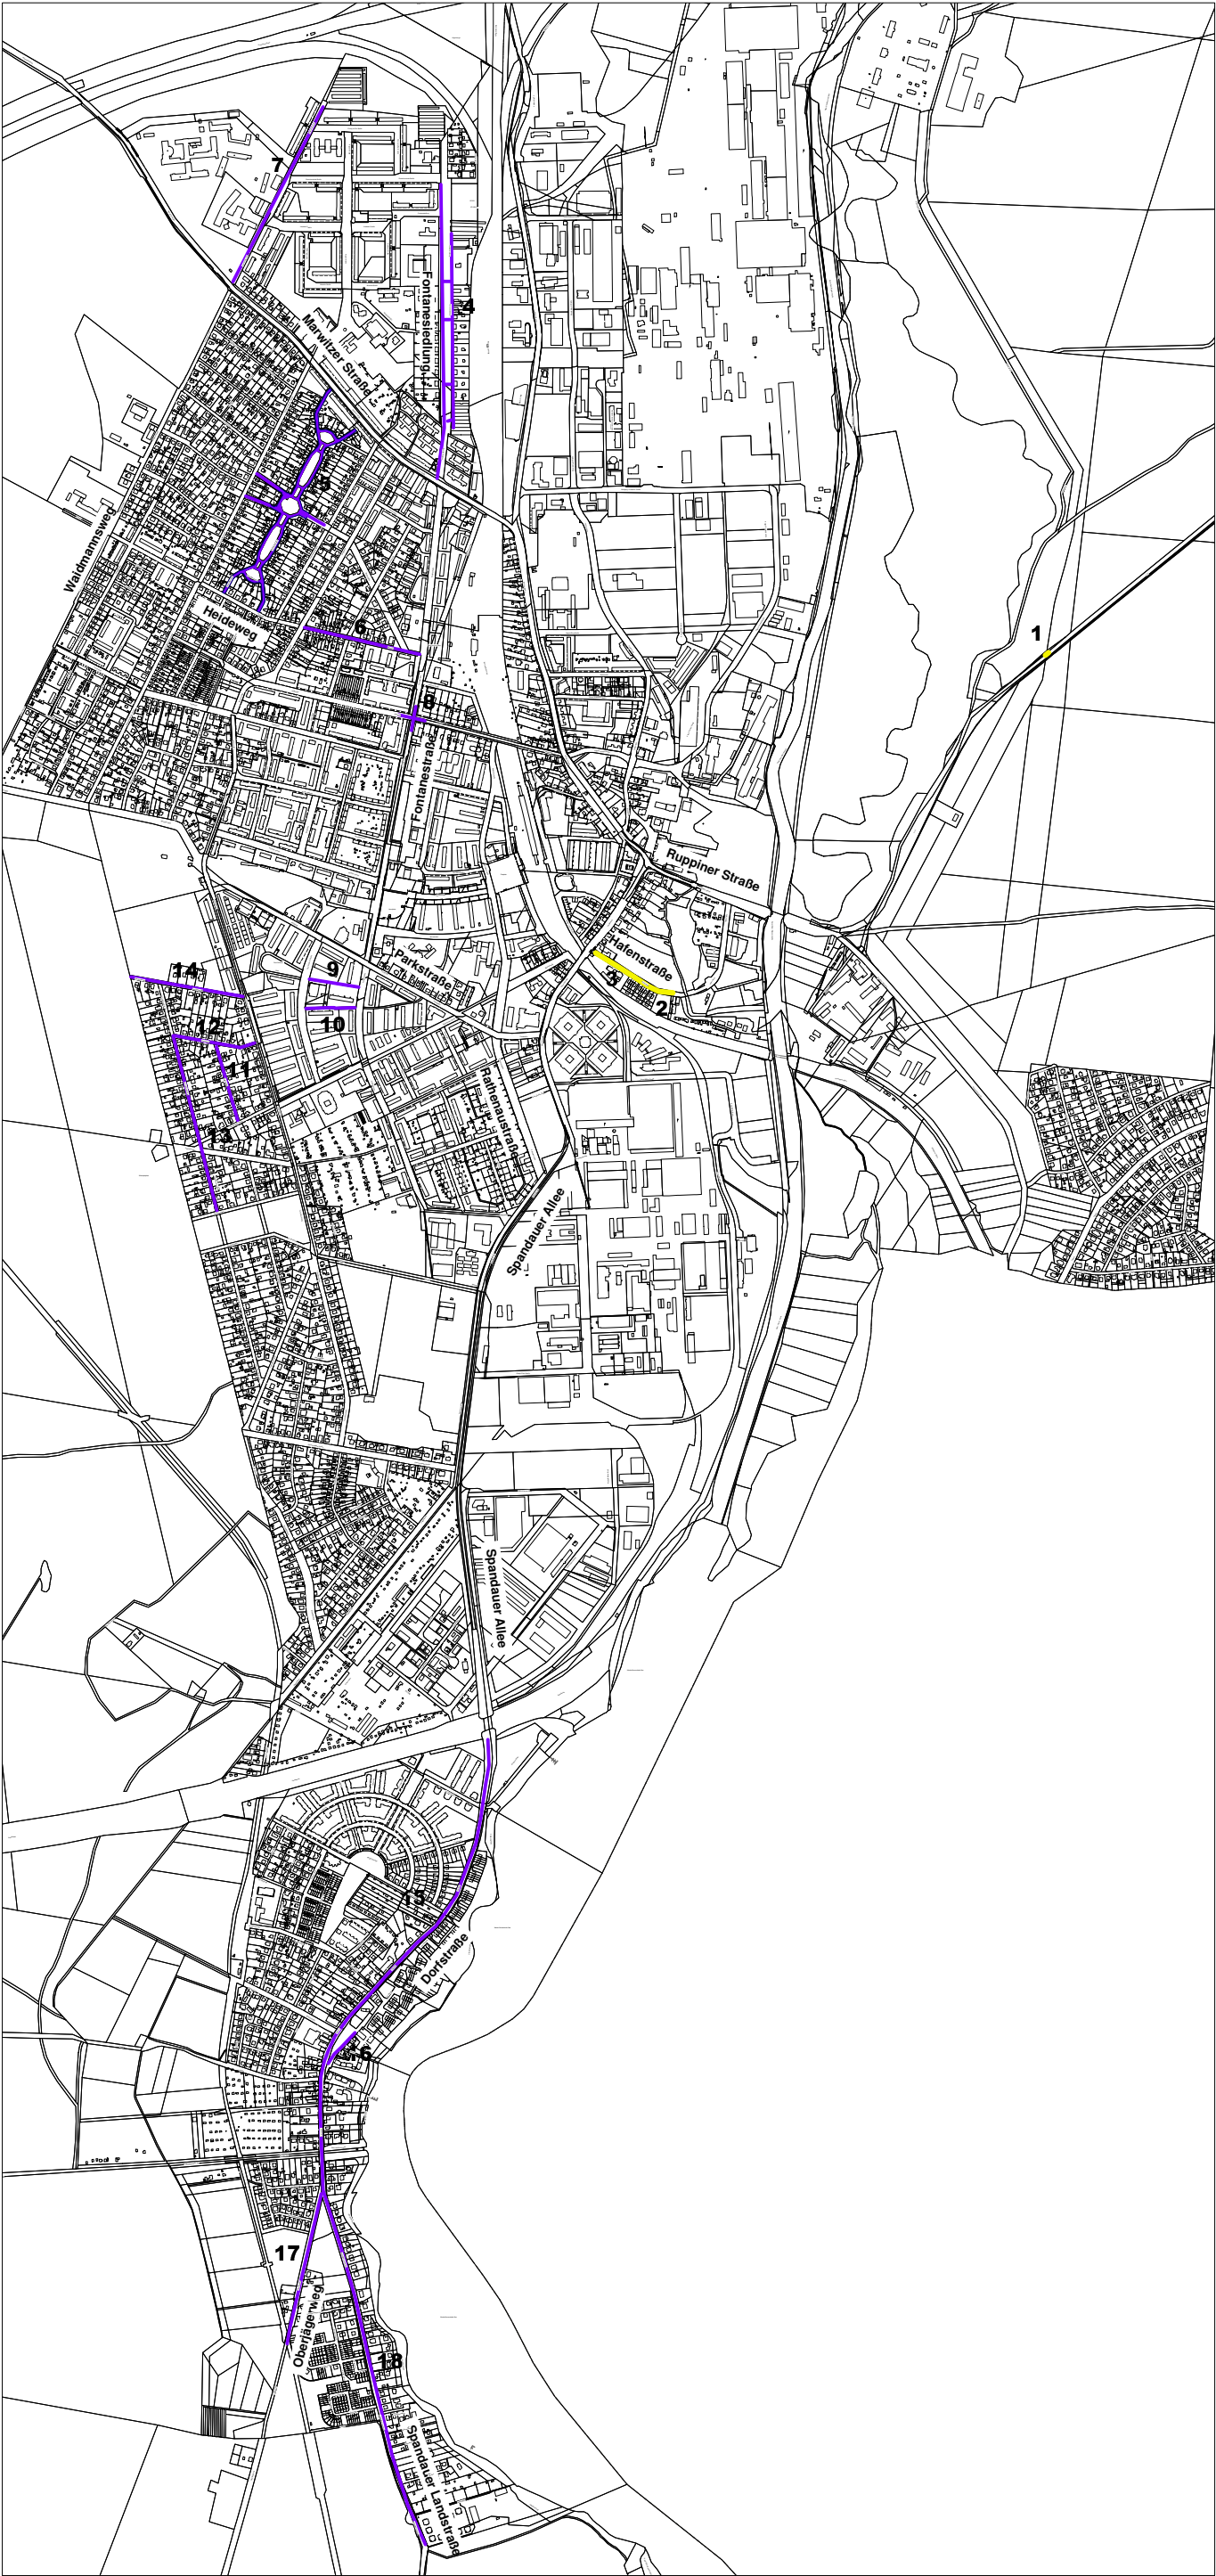

Beleuchtungskonzept Stadt Hennigsdorf

Lageplan Straßenbeleuchtung
Baumaßnahmen 2018-2022

Stand: Dezember 2022

- Neubau**
- 1 Querung L 171
 - 2 Parkplatz Hafenstraße
 - 3 Gehweg Hafenstraße
- Sanierung**
- 4 Fontanesiedlung
 - 5 Heimstättensiedlung
 - 6 Heideweg (zw. Waldstraße und Fontanestraße)
 - 7 Friedrich-Wolf-Straße
 - 8 Fontanestraße TA 1.1
 - 9 Weg 21
 - 10 Weg 23
 - 11 Goethestraße
 - 12 Lessingstraße
 - 13 Karl-Liebknecht-Straße
 - 14 Fritz-Reuter-Straße
 - 15 Dorfstraße
 - 16 Dorfstraße Anger
 - 17 Oberjägerweg
 - 18 Spandauer Landstraße