


# Heimstättensiedlung Lageplan

Bebauungsmöglichkeiten Grundstücke  
Heimstättensiedlung

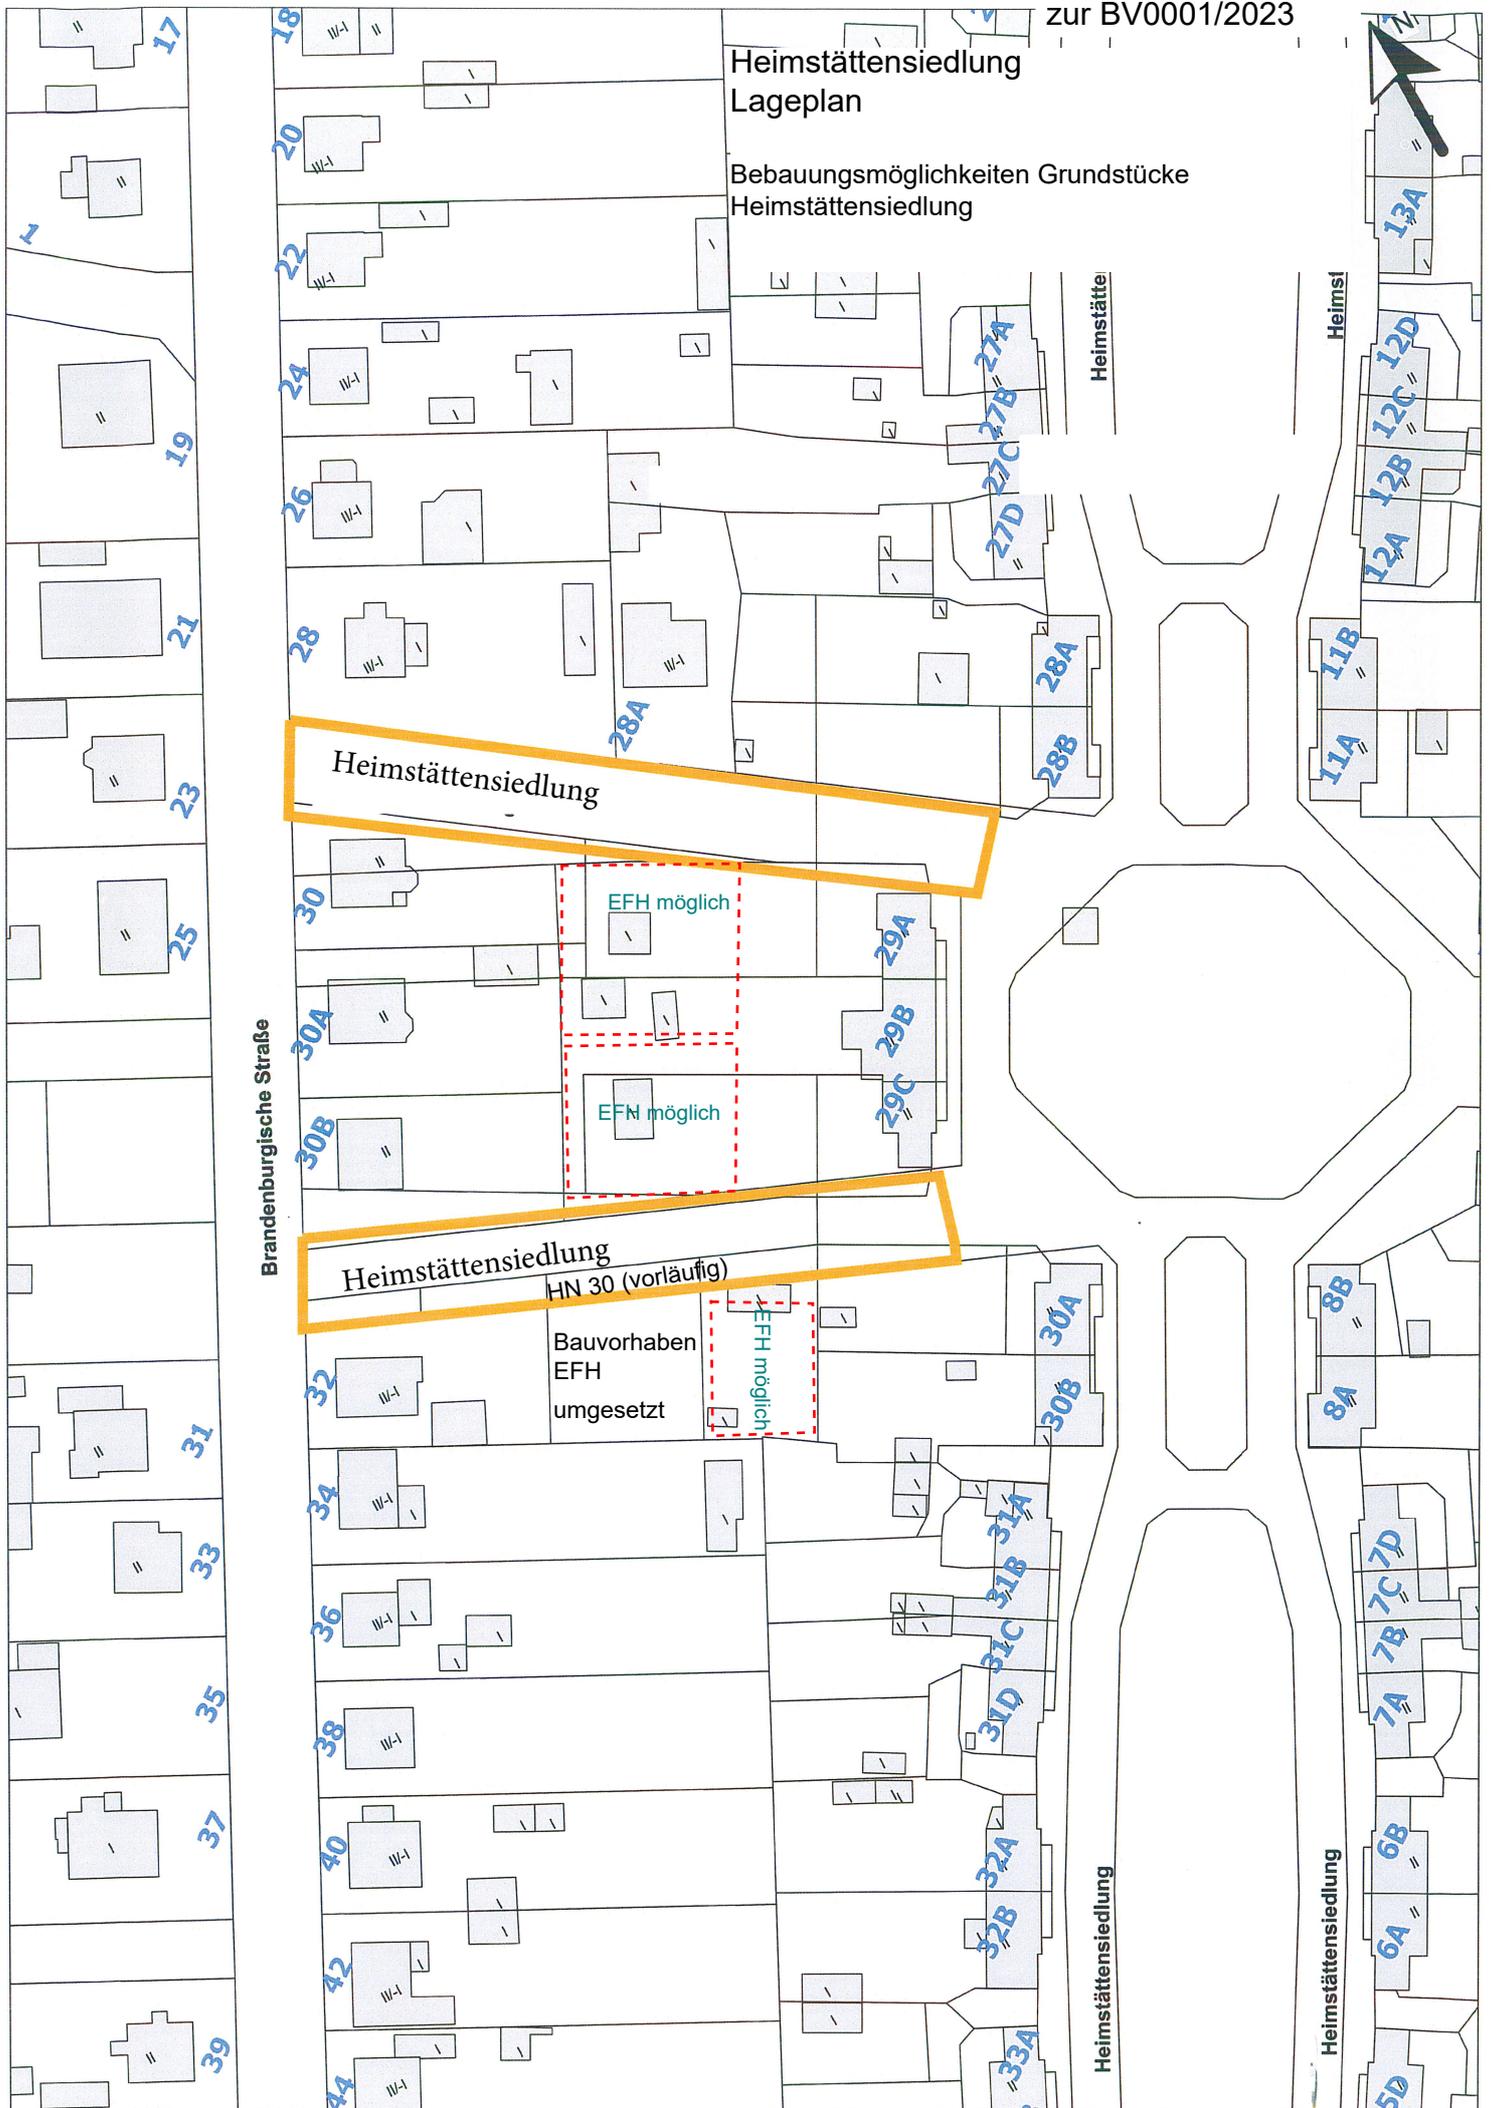

Brandenburgische Straße

Heimstättensiedlung

Heimstättensiedlung

HN 30 (vorläufig)

Bauvorhaben  
EFH  
umgesetzt

EFH möglich

EFN möglich

EFH möglich

Heimstätte

Heimst

Heimstättensiedlung

Heimstättensiedlung