


Anlage 10 zur BV0009/2023

Flächenkonzept für Bike&Ride am Bahnhof Hennigsdorf

Fläche B

- Standort Straßenlampe
- Standort Baum
- Abstand in m
- Maße Fahrradboxen
- Fahrradboxaußenkante
- Verkehrsfläche

M 1:250

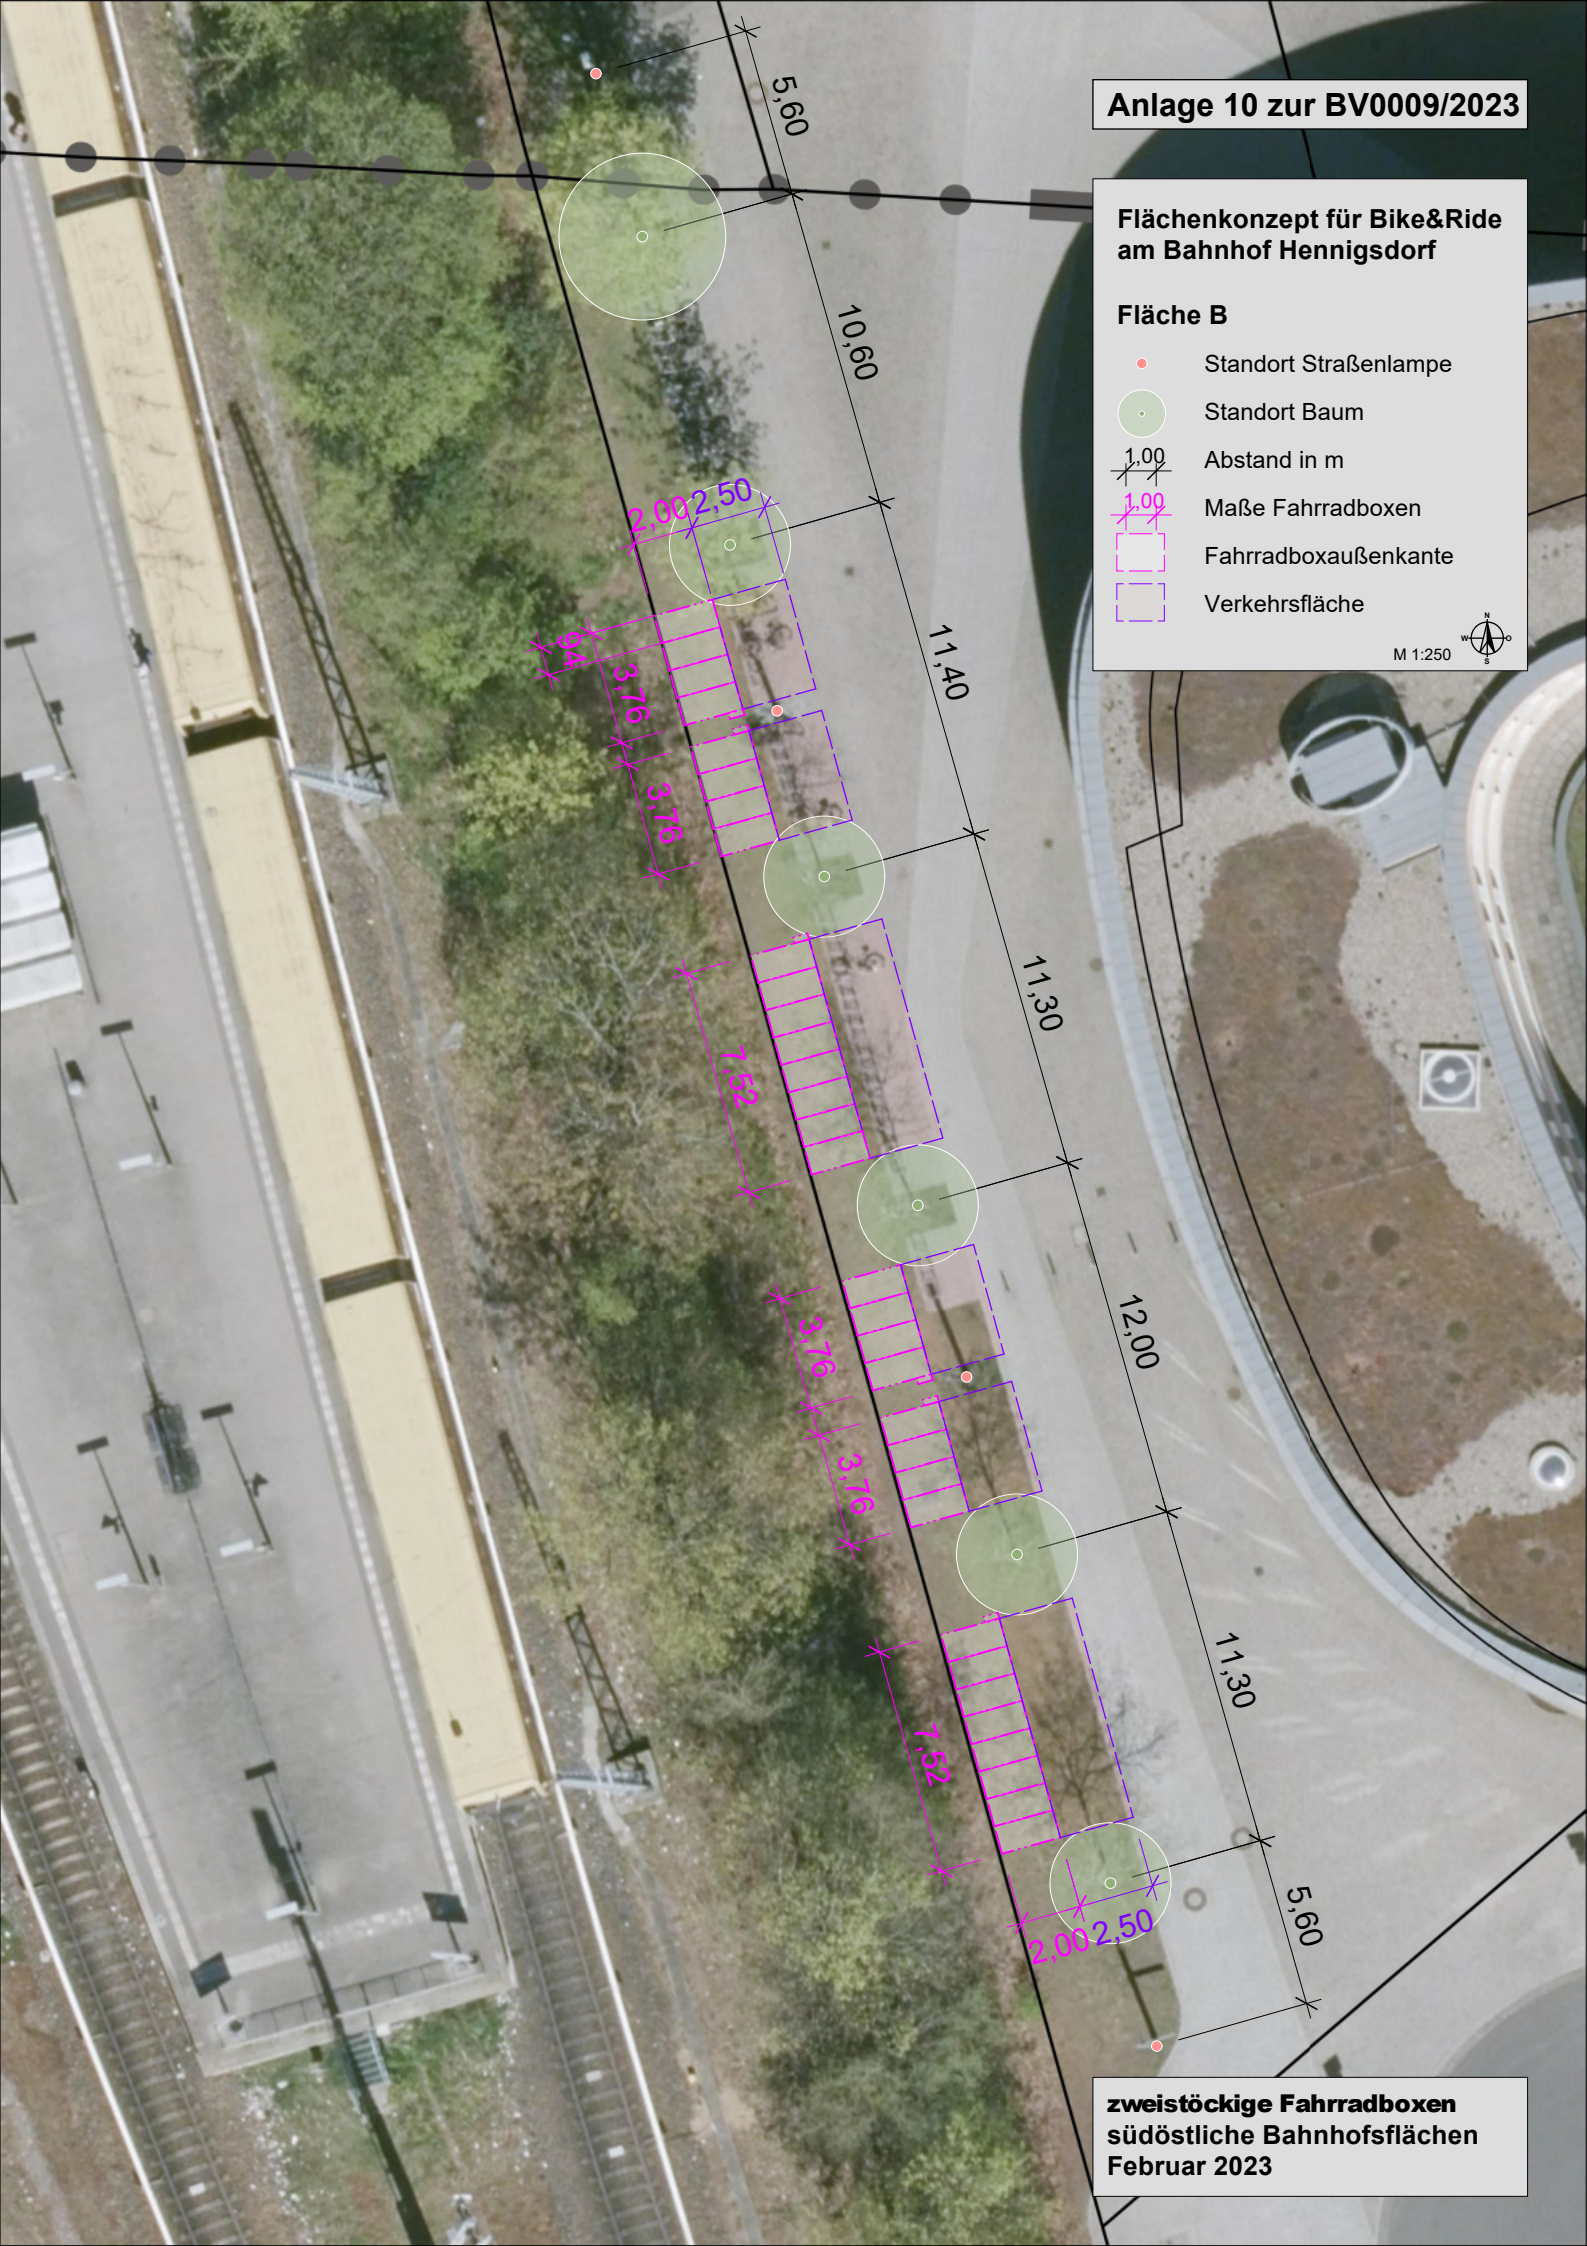

**zweistöckige Fahrradboxen
südöstliche Bahnhofsflächen
Februar 2023**