


Flächenkonzept für Bike&Ride am Bahnhof Hennigsdorf

Fläche C

- Standort Straßenlampe
- Standort Baum
- 1,00 Abstand in m
- 1,00 Maße Fahrradboxen
- Fahrradboxaußenkante
- Verkehrsfläche
- Straßenschild

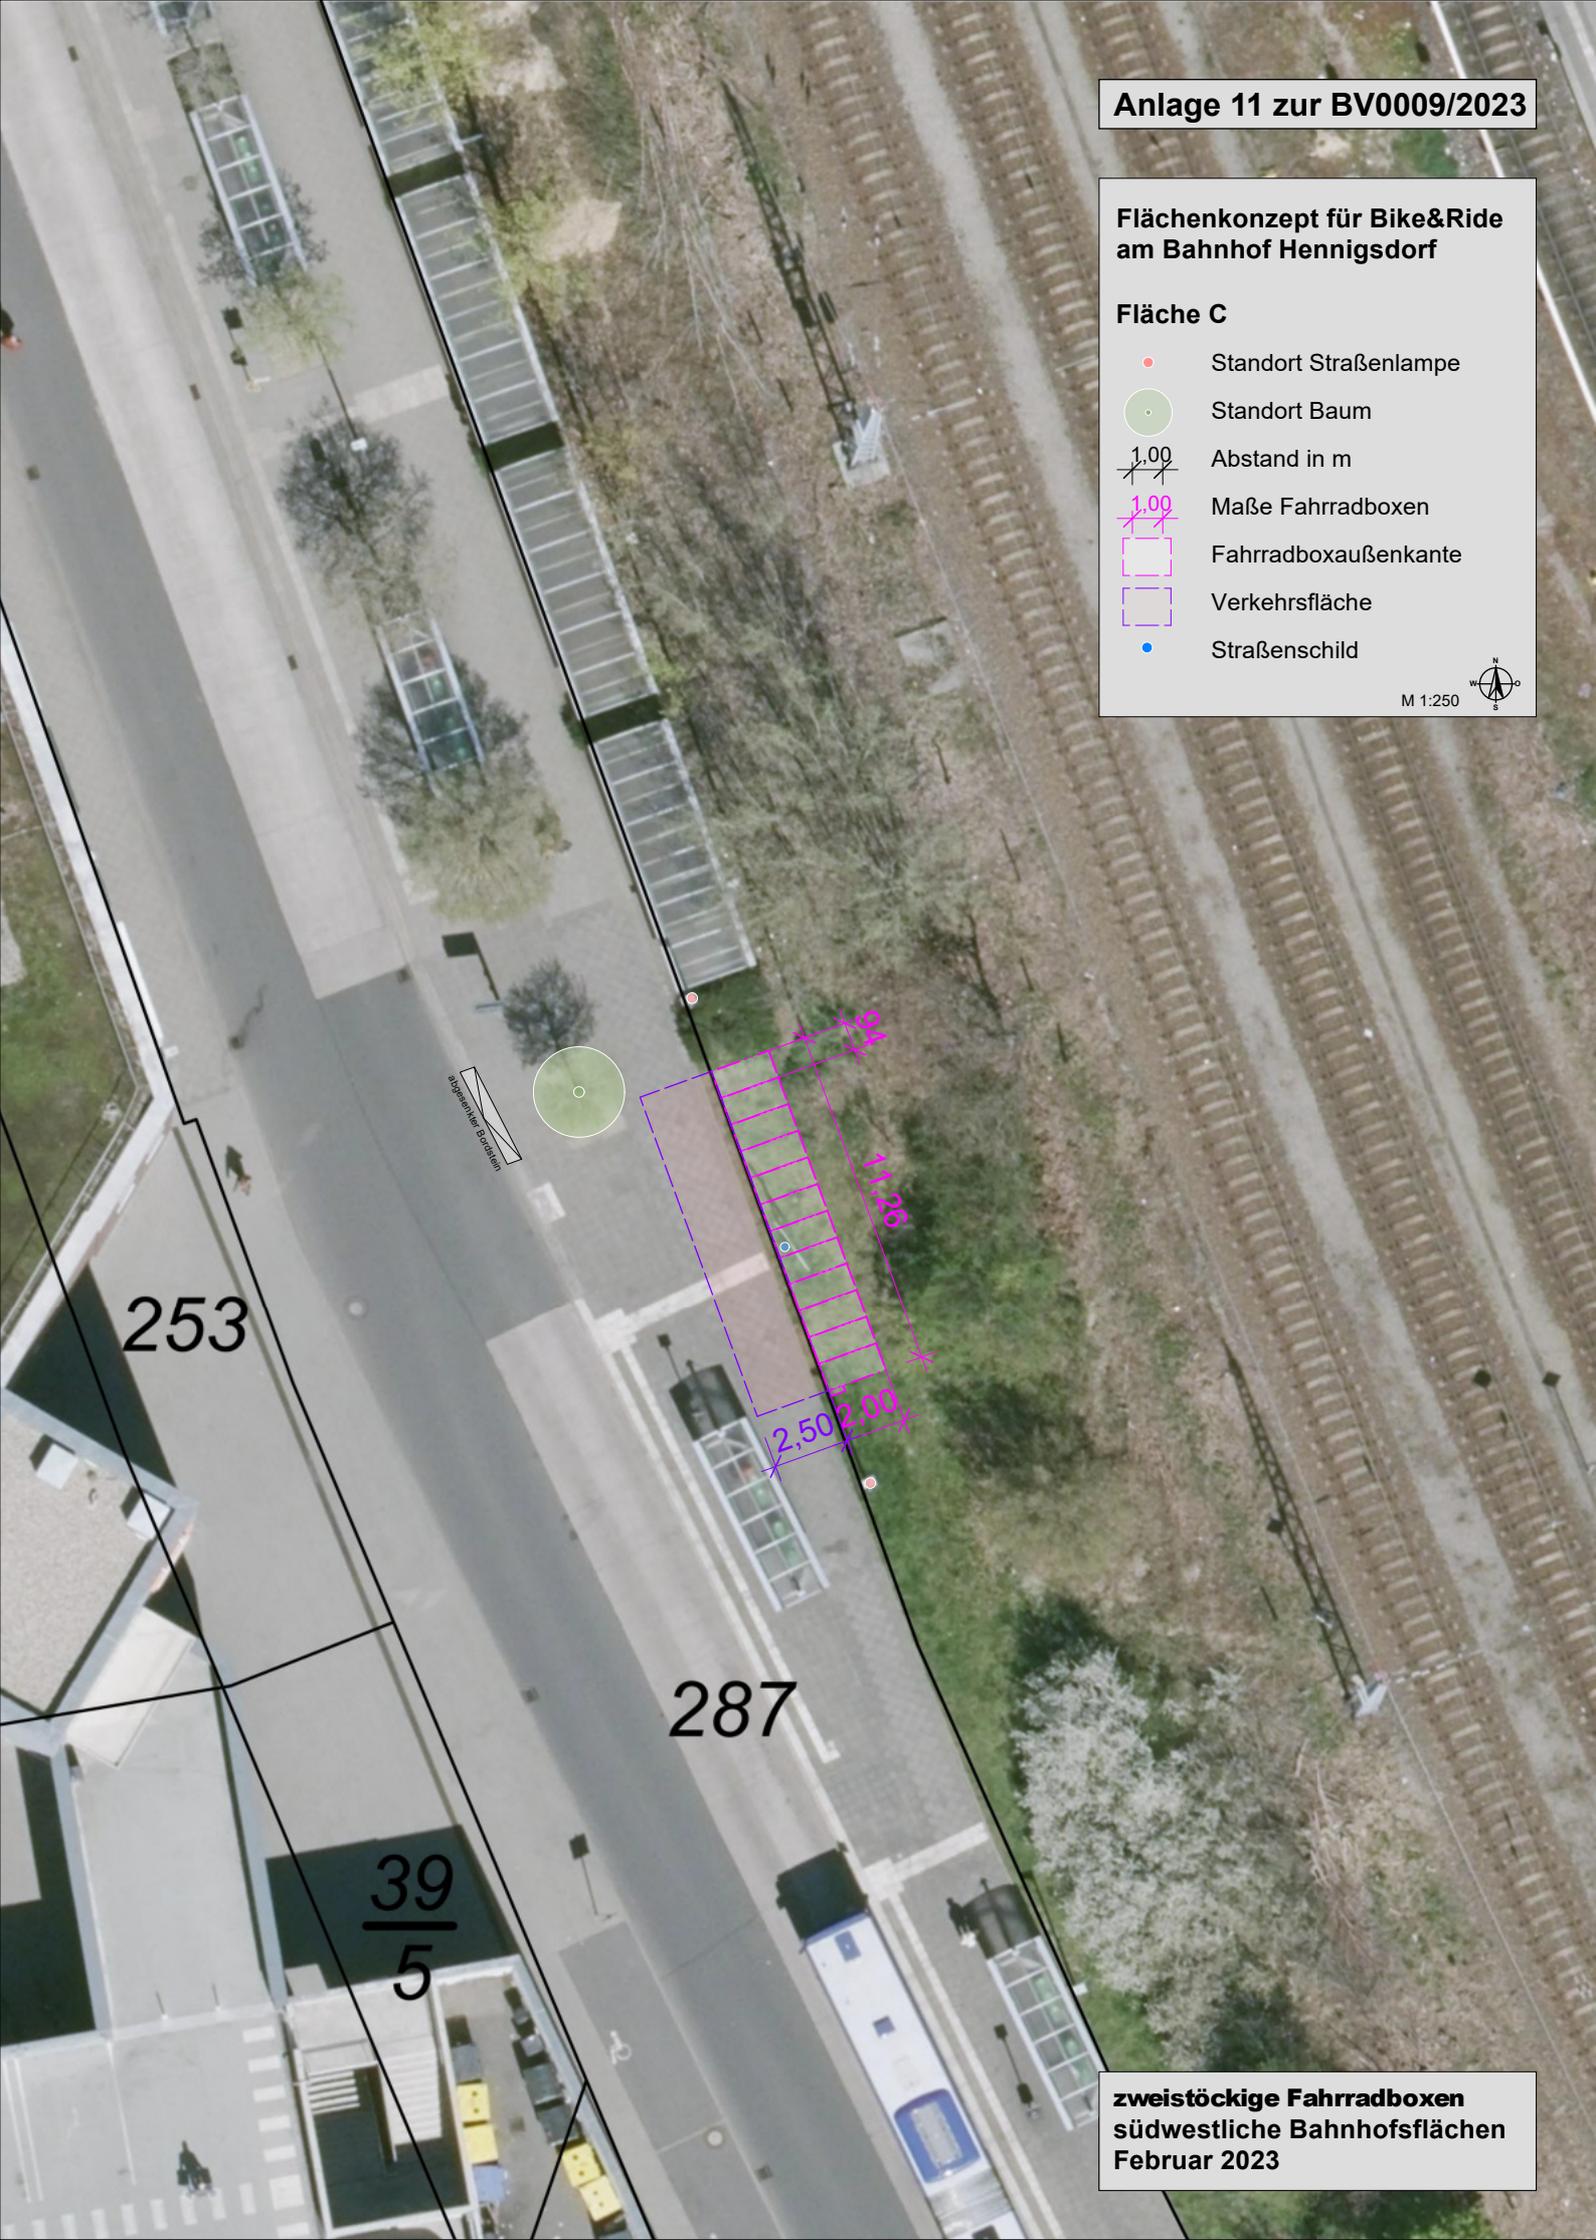

253

287

$\frac{39}{5}$